


REGULAČNÍ PLÁN UHERSKÉ HRADIŠTĚ

lokality RP2 - Soví hora, k.ú. Mařatice

VÝKRES ŠIRŠÍCH VZTAHŮ

0 50 500 1000 2000 m

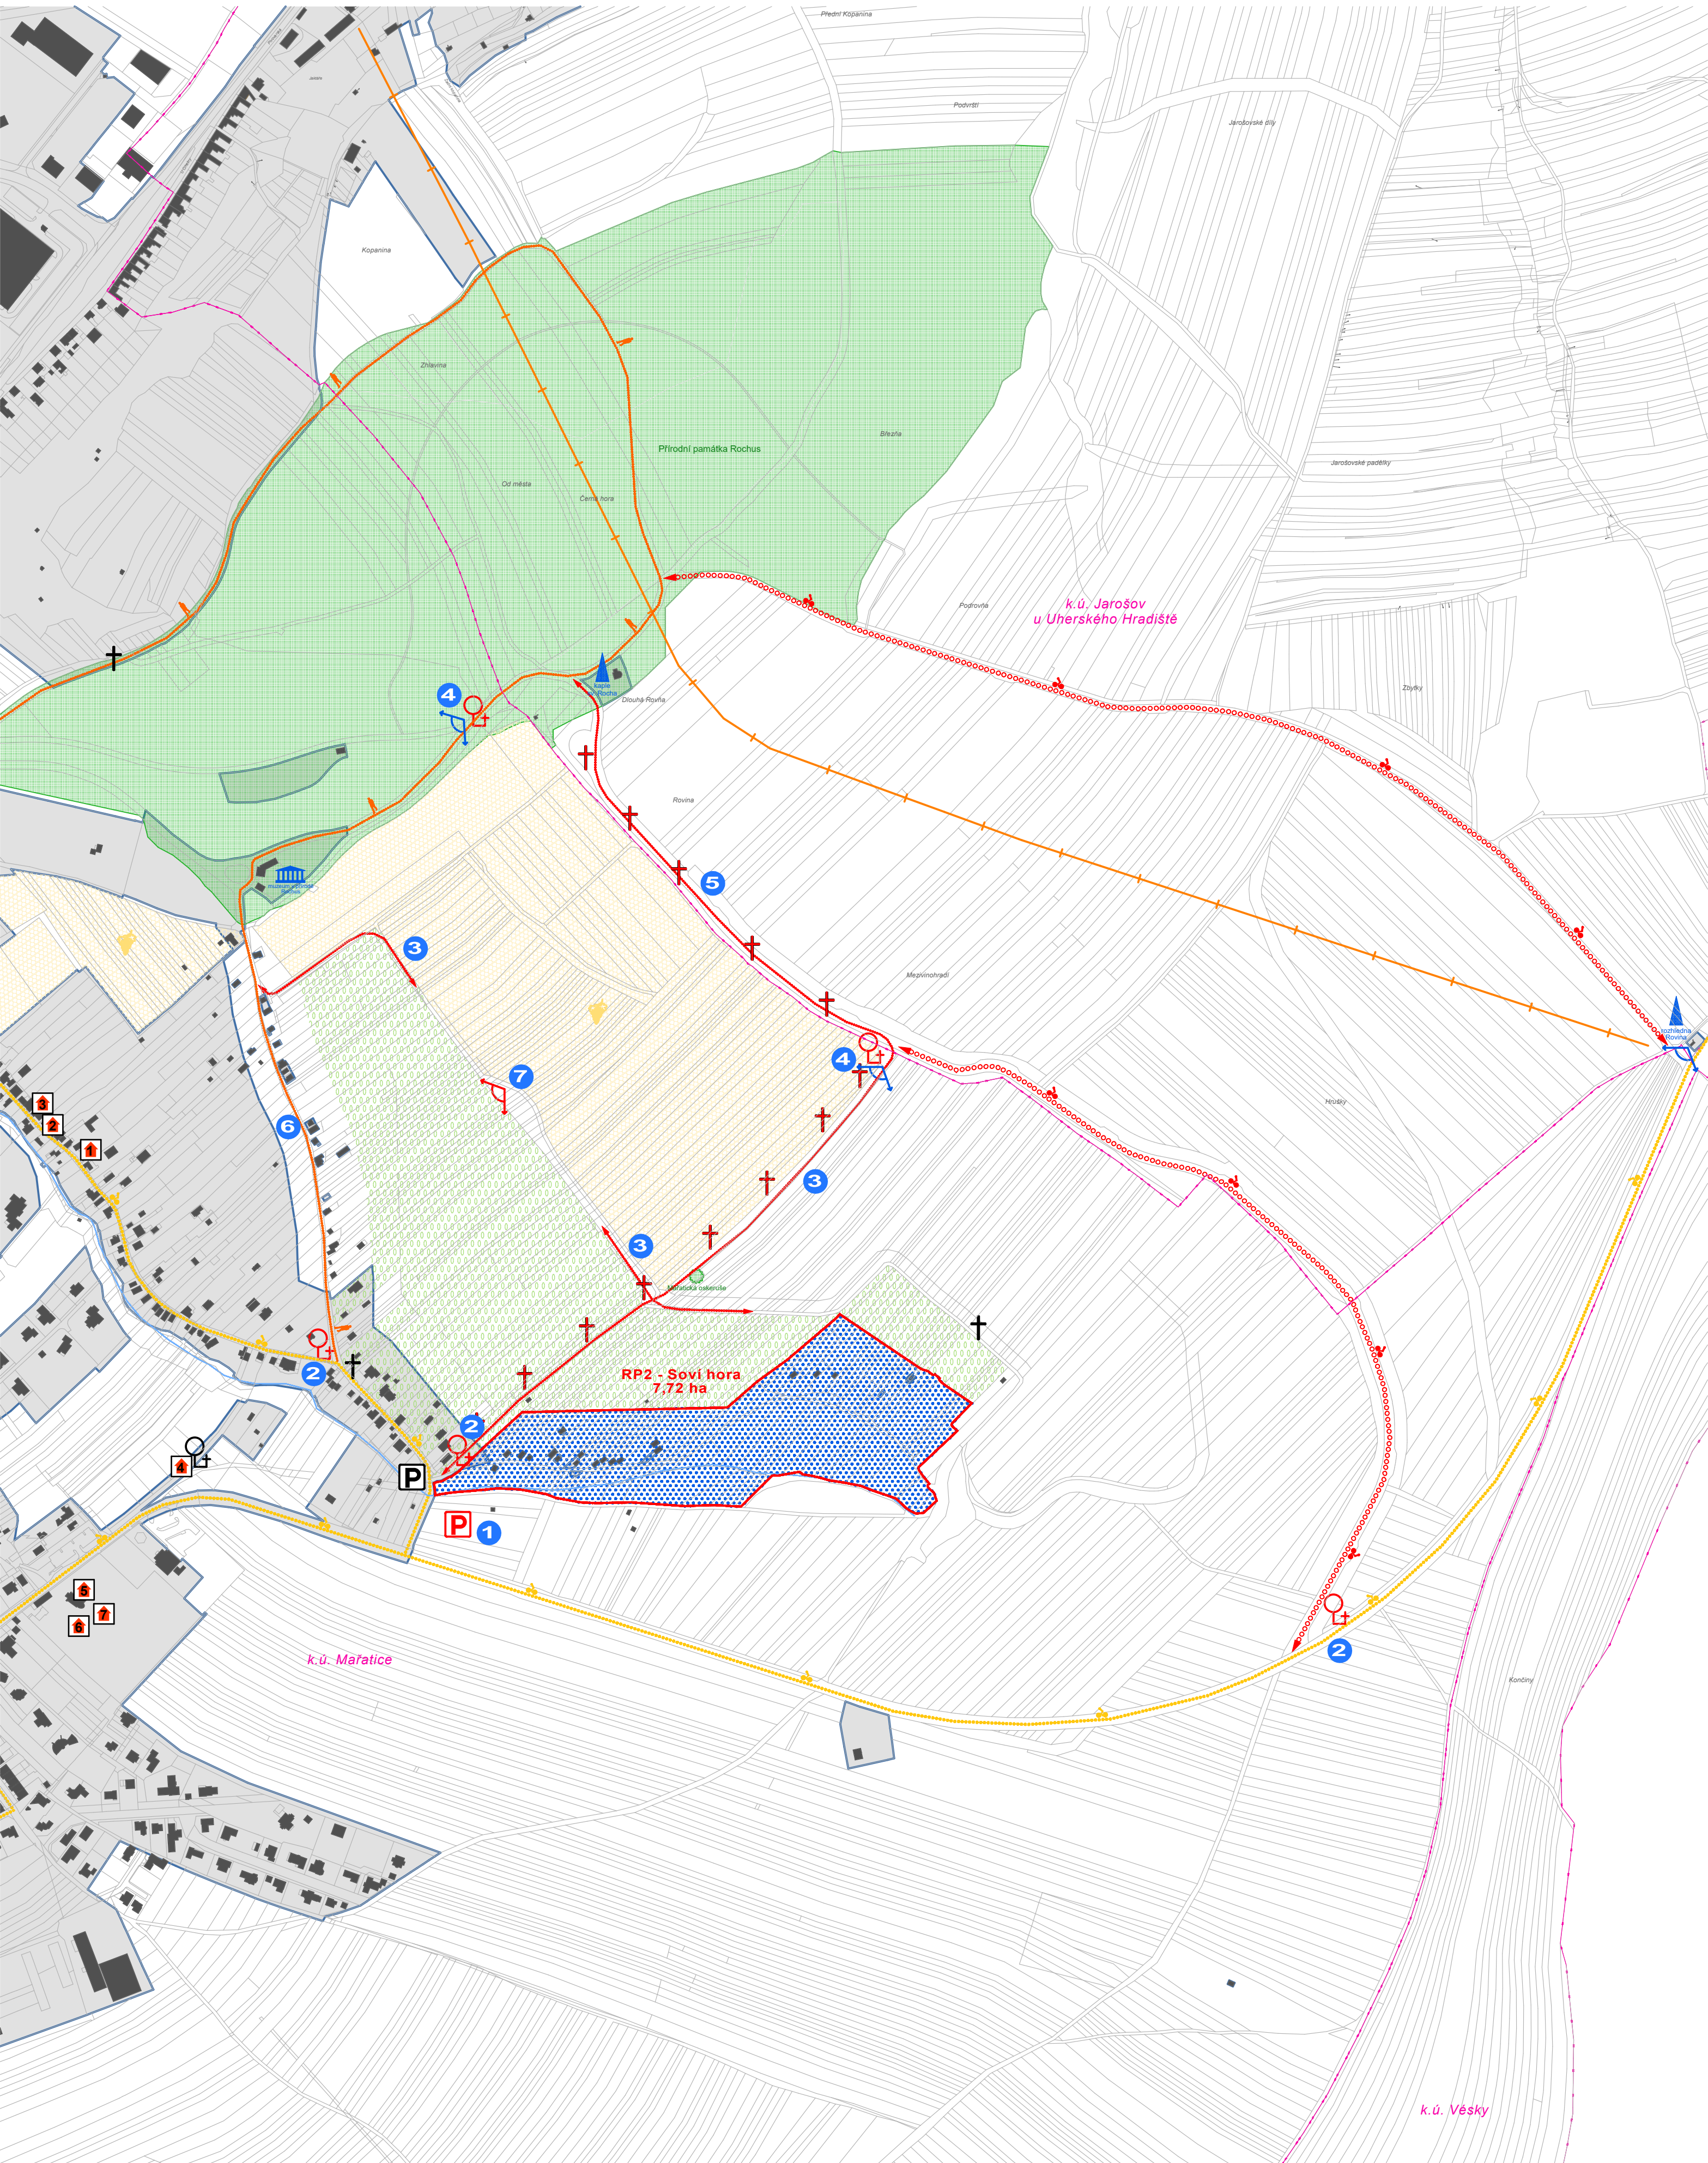


Prostupnost územím - vlastnictví

LEGENDA:

STAV	NÁVRH
	parcelní kresba
	vnitř. kresba parcel
	hranice katastrální
	zastavěné území k 30.5.2020
	řešené území
	část územního plánu s prvky regulačního plánu
	lokální horizont
	vodní tok
	přírodní hodnota
	vinice
	zahrada / ovocný sad
	památný strom
	veleobjemová dřevina (solitér / skupina)
	a drobná architektura
	civilizační hodnota
	civilizační / kulturní dominanta
	nemotivní kulturní památka
	drobná stavební památka
	místo dálkového výhledu do krajiny
	cyklotrasa / cyklostezka
	pěší trasa / stezka
	parkoviště
	pozemky ve vlastnictví obce
	pozemky ve vlastnictví jiného vlastníka určené pro veřejný přístup
	žádoucí prostupnost

- možnost umístění záchranného parkoviště pro vlastníky staveb v lokalitách RP2, RP3
- situace křižovatky cest / pěšin - akcentování polohy výsadbou velkoobjemové dřeviny s drobnou architekturou
- možnost zajištění prostupnosti pro pěší
- pohledový uzavěr - ukončení pohledové osy (osa komunikace) výsadbou velkoobjemové dřeviny
- pořízení pohledové osy - možnost realizace klíčové cesty (14 zastávek v krajíně s ukončením u kaple sv. Rocha)
- příčné rozřazení účelové komunikace s veřejným prostranstvím - možnost realizace vlnařské stezky s nabídkou veřejných prostranství - realizace doprovodného stromotajů
- výhledy do krajiny ve vinicích - moty "sud"

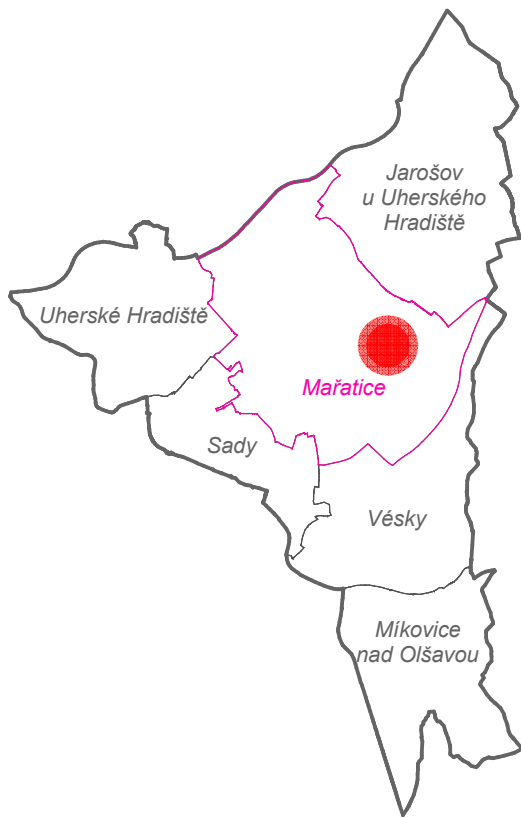

SEZNAM NEMOVITÝCH KULTURNÍCH PAMÁTEK

ID	parc. č.	označení	rejstr. č.
1	st.č. 36	vinný sklep ul. Vinohradská, u č.p. 381	16630/7-3492
2	st.č. 43	vinný sklep ul. Vinohradská č.p. 260	24982/7-6490
3	st.č. 44/1	vinný sklep ul. Vinohradská č.p. 373	31282/7-3489
4	3010/74	výklenková kaplička	26202/7-3487
5	st.č. 146/1	kostel Nanebevzetí P. Marie	25962/7-3483
6	1007	náhrobek manž. Čundrlových od F. Úprky	38052/7-3485
7	1007	náhrobek s reliéfem B. Kašky	17004/7-3486

	výtisk č.:	otisk autorizačního razítka:
--	------------	------------------------------

Příloha č. 4

	GENERALNÍ PROJEKTANT: sw architekti, s.r.o. IČ 07173971 Na Moráni 1750/4 128 00 Praha 2		
	ZODPOVĚDNÝ PROJEKTANT: Ing. Lubor Sawicki, autorizovaný architekt ČKA 3654 gem + 420 604 859 068 lubor.sawicki@swarchitekti.cz		VYPRACOVAL: Ing. arch. Zdeněk Modlba Ing. Lubor Sawicki
	OBJEDNATEL: MĚSTO UHERSKÉ HRADIŠTĚ	STUPĚN: SPOLEČNÉ JEDNÁNÍ	Č. ZAKÁZKY: 07_23
	DATUM: 10/2023		

REGULAČNÍ PLÁN UHERSKÉ HRADIŠTĚ

lokality RP2 Soví hora	MĚŘÍTKO 1:5000	Č. VÝKRESU B/II.1
VÝKRES ŠIRŠÍCH VZTAHŮ		