


- ZELENÉ STŘECHY, STAVBY
 - ZELENÉ PLOCHY SOUKROMÉ
 - ZELENÉ PLOCHY VEŘEJNÉ
 - PÁTEŘNÍ KOMUNIKACE
 - řešené území
 - navržená komunikace
 - příklad parcelace (nezávazná)
 - stromová výsadba
 - keřová výsadba
- VÝKRES NENÍ ZÁVAZNÝ A ZOBRAZUJE MOŽNOU ZÁSTAVBU

CYKLOSTEZKA

ZAHRADKY

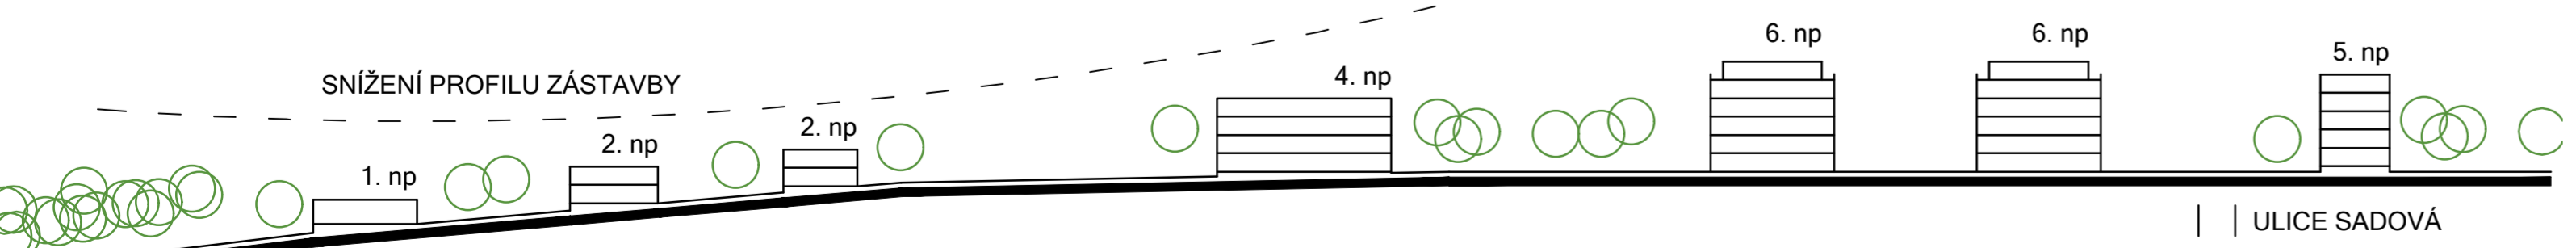

PRINCIP VÝKOVÉ REGULACE

NOVA VÝSTAVBA | STÁVAJÍCÍ ZÁSTAVBA

"ÚS - 26; Sady - Hrušková"

místo projektu: lokalita Sady, Sídliště Východ; Uherské Hradiště
 pořizovatel: MěÚ Uherské Hradiště - odbor SŽP
 projektant: GG Archico a.s., Zelené náměstí 1291, 68601 Uherské Hradiště
 vypracoval: Ing. arch. Pavel Stojanov
 stupeň projektu: územní studie

Architektonická situace

měřítko: 1:1000
 datum: květen 2024
 archivní číslo: 23-3977(1)
 strana: 4

