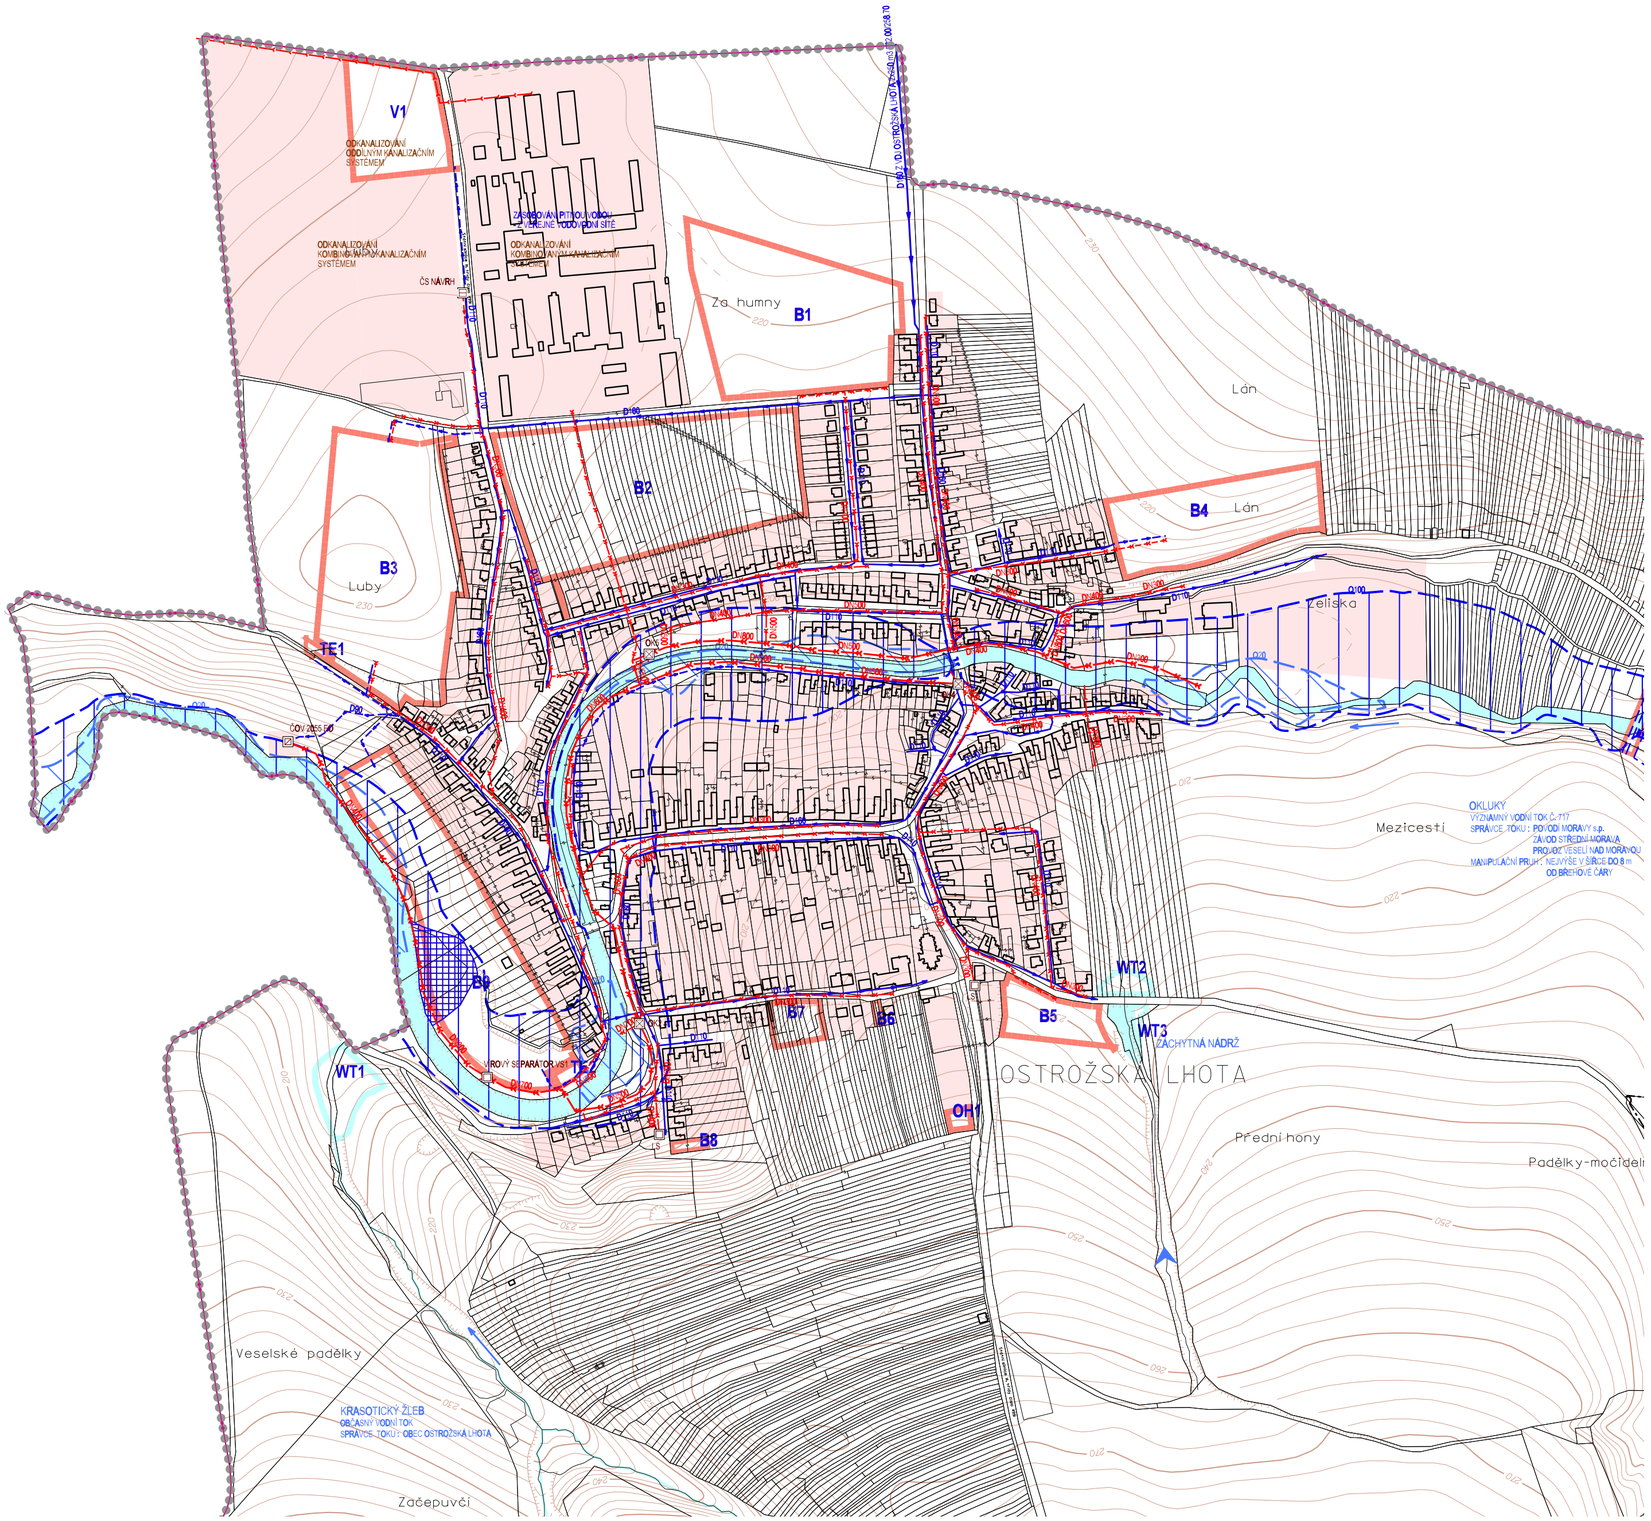

STABILIZOVANÉ PLOCHY	PLOCHY ZMĚN	
		HRANICE ŘEŠENÉHO ÚZEMÍ
		HRANICE KATASTRÁLNÍ - HRANICE ŘEŠENÉHO ÚZEMÍ
		STABILIZOVANÉ PLOCHY
		PLOCHY ZMĚN
	B1	OZNAČENÍ NAVRHOVANÝCH ZASTAVITELNÝCH PLOCH
		VODNÍ PLOCHY A TOKY
		PŘIVÁDĚCÍ VODOVODNÍ ŘAD
		ROZVODNÁ VODOVODNÍ SÍŤ
		KANALIZAČNÍ SBĚRAČ JEDNOTNÉ KANALIZACE
		JEDNOTNÁ KANALIZACE
		KANALIZAČNÍ VÝTLAK SPLAŠKOVÝCH ODPADNÍCH VOD
		DEŠŤOVÁ KANALIZACE
LS		LAPAČ SPLAVENIN
		ČERPACÍ STANICE SPLAŠKOVÝCH ODPADNÍCH VOD
VS1		VÍROVÝ SEPARÁTOR
		ČISTÍRNA ODPADNÍCH VOD
		PŘÍTOK EXTRAVILÁNOVÝCH VOD
		VYBŘEŽENÍ VODNÍHO TOKU
		STANOVENÁ HRANICE ZÁPLAVY Q5
		STANOVENÁ HRANICE ZÁPLAVY Q20
		STANOVENÁ HRANICE ZÁPLAVY Q100
		OCHRANNÁ HRÁZ
	P	RETENČNÍ PROSTOR URČENÝ K ROZLIVU POVODNĚ
		ÚZEMÍ EKOLOGICKÝCH RIZIK

S

STUPEŇ PROJEKTOVÉ DOKUMENTACE:
ÚZEMNÍ STUDIE

ZODPOVĚDNÝ PROJEKTANT:	VYPRACOVAL:	BAUMAS projekt, spol. s r.o.		
Ing. Pavel Olšovský	Ing. Jan Trněný	Adresa	Moravská 3010/57a 767 01 Kroměříž	
		Telefon	573 340 315	IČO: 07657072
		E-mail	info@bm-baumas.cz	DIČ: CZ07657072

INVESTOR: Obec Ostrožská Lhota, Ostrožská Lhota 148, 687 23

MÍSTO STAVBY: k.ú. Ostrožská Lhota, severní lokalita Za humny

NÁZEV STAVBY:	FORMÁT	A2
Územní studie B2 a B1 Ostrožská Lhota	DATUM	07/2020
	Č. ZAKÁZKY	025-2020
NÁZEV VÝKRESU: PŘÍLOHA 3 - TECHNICKÁ INFRASTRUKTURA - VODNÍ HOSPODÁŘSTVÍ	MĚŘÍTKO **1:5 000**	Č. VÝKRESU