
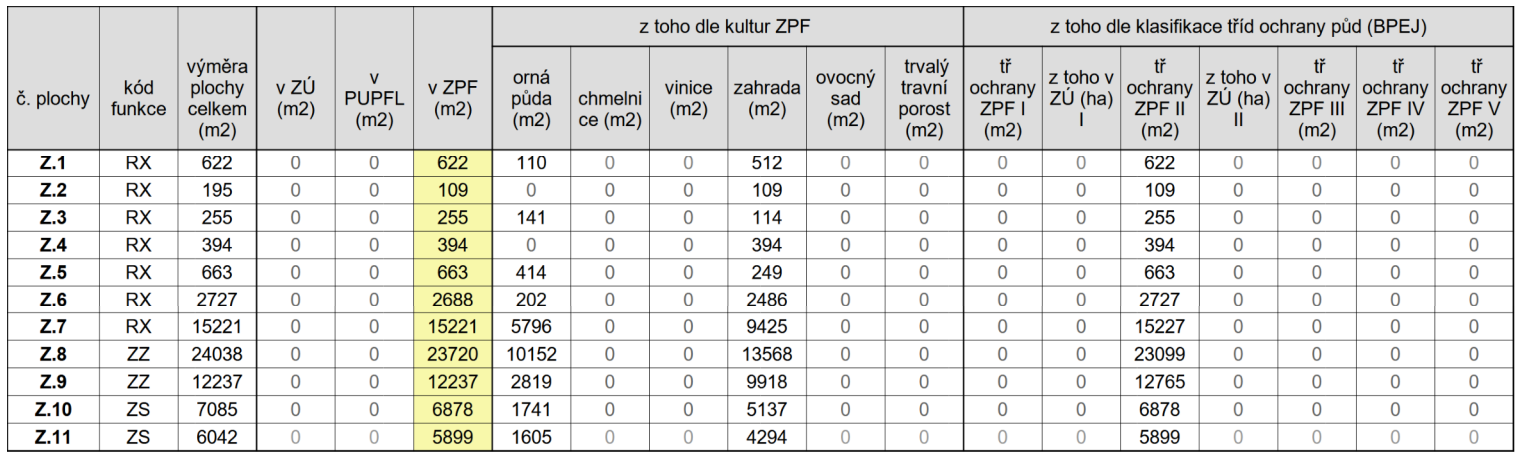


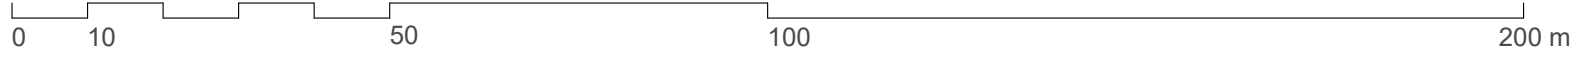

STAV/ NÁVRH

parcelní kresba
vnitř. kresba parcel
řešené území
zastavěné území k 30.5.2020
hranice zastavěné plochy

pozemky ZPF (omá půda)
pozemky ZPF (trvalý travní porost)
pozemky ZPF (ovocný sad)
pozemky ZPF(zahrada)
pozemky ZPF (vínice)
ostatní plochy
vodní plocha

326416V

hranice BPEJ s kódovým označením
a třídou ochrany ZPF



	GENERÁLNÍ PROJEKTANT: sw architekti, s.r.o. IČ 07173971 Na Moráni 1750/4 128 00 Praha 2		
	ZODPOVĚDNÝ PROJEKTANT: Ing. Lubor Sawicki, autorizovaný architekt ČKA 3654 gsm + 420 804 859 068 lubor.sawicki@swarchitekti.cz		
OBJEDNATEL: MĚSTO UHERSKÉ HRADIŠTĚ	STUPEŇ: SPOLEČNÉ JEDNÁNÍ	Č. ZÁKÁZKY: 07_23	DATUM: 10/2023

lokalita RP2 Soví hora	MĚŘÍTKO	Č. VÝKRESU
VÝKRES PŘEDPOKLÁDANÝCH ZÁBORŮ ZPF	1:1000	B/II.3