


	stavební čára - otevřená
	stavební čára - volná

	vodní tok
	památný strom
	velkoobjemová dřevina (solitér skupina) a drobná architektura

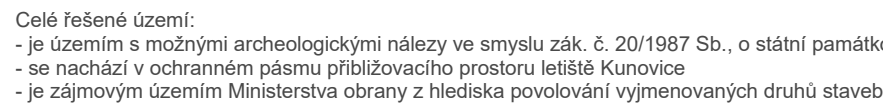

	výpis č.:	otisk autorizačního razítka:
---	-----------	------------------------------

 **GENERÁLNÍ PROJEKTANT:**
sw architekti, s.r.o. | IČ 07173971 | Na Moráni 1750/4 | 128 00 Praha 2

ZODPOVĚDNÝ PROJEKTANT: Ing. Lubor Sawicki, autorizovaný architekt ČKA 3654 gsm + 420 604 859 068 lubor.sawicki@swarchitekt.cz		VYPRACOVAL: Ing. Zdeněk Modlita Ing. Lubor Sawicki	
OBJEDNATEL: MĚSTO UHERSKÉ HRADIŠTĚ	STUPEŇ: SPOLEČNÉ JEDNÁNÍ		Č. ZAKÁZKY: 07.23
		DATUM: 10/2023	

KOORDINAČNÍ VÝKRES

MĚŘÍTKO

1:1000

Č. VÝKRESU

B/II.2