



**ANOTACE**

Srdce Uherského Hradiště Masarykovo náměstí je propojeno Nádražní ulicí s nejkrásnějším vlakovým nádražím v republice. Naším cílem je zde vytvořit příjemné místo pro pobyt, rozšířit chodníky před stávajícími domy na náměstí, navrhnout atraktivní místa ve stínu stromů a zejména ponechat prostor pro tradiční kulturní a společenské aktivity na nově vydlážděném prostranství. Veřejný prostor náměstí je vnímán především jako zpevněná plocha, proto jeho význam podtrhujeme kvalitou a formou uspořádání kamenné dlažby, výběrem vhodného mobiliáře a doplněním nových stromů.


Stěžejním motivem pro vytvoření příjemnějšího mikroklimatu ve městě je návrh stinné oázy, která zároveň rozšiřuje možnosti využití náměstí v letních měsících a má podpořit četnost společenských aktivit nejen v této části náměstí. Návrhem bosketu z lípy plstnaté podtrhujeme pohled na průčelí kostela sv. Františka Xaverského. Stromy řazené ve zkoseném rastru zde vytvářejí přístíněný pobytový prostor, který je také místem pro umístění modrozelené infrastruktury a zdržení dešťových vod v prokořenitelném prostoru pod stromy. Chodníky před domy na náměstí jsou v návrhu rozšířeny tak, aby kromě prostoru pro pohyb pěších zde bylo i místo k zastavení nebo posezení.

Zásadní je zklidnění a redukce provozu automobilů jenom na obsluhu, provoz na náměstí je jednosměrně zaokružován a obousměrně napojen z ulice Poštovní. Redukujeme sice počet parkovacích stání na náměstí, ale zároveň parkovací kapacitu nahrazujeme prostorem pro odstavení kol na všech stranách náměstí.

SITUACE | M 1:500



CHARAKTERISTICKÝ DETAIL | M 1:200



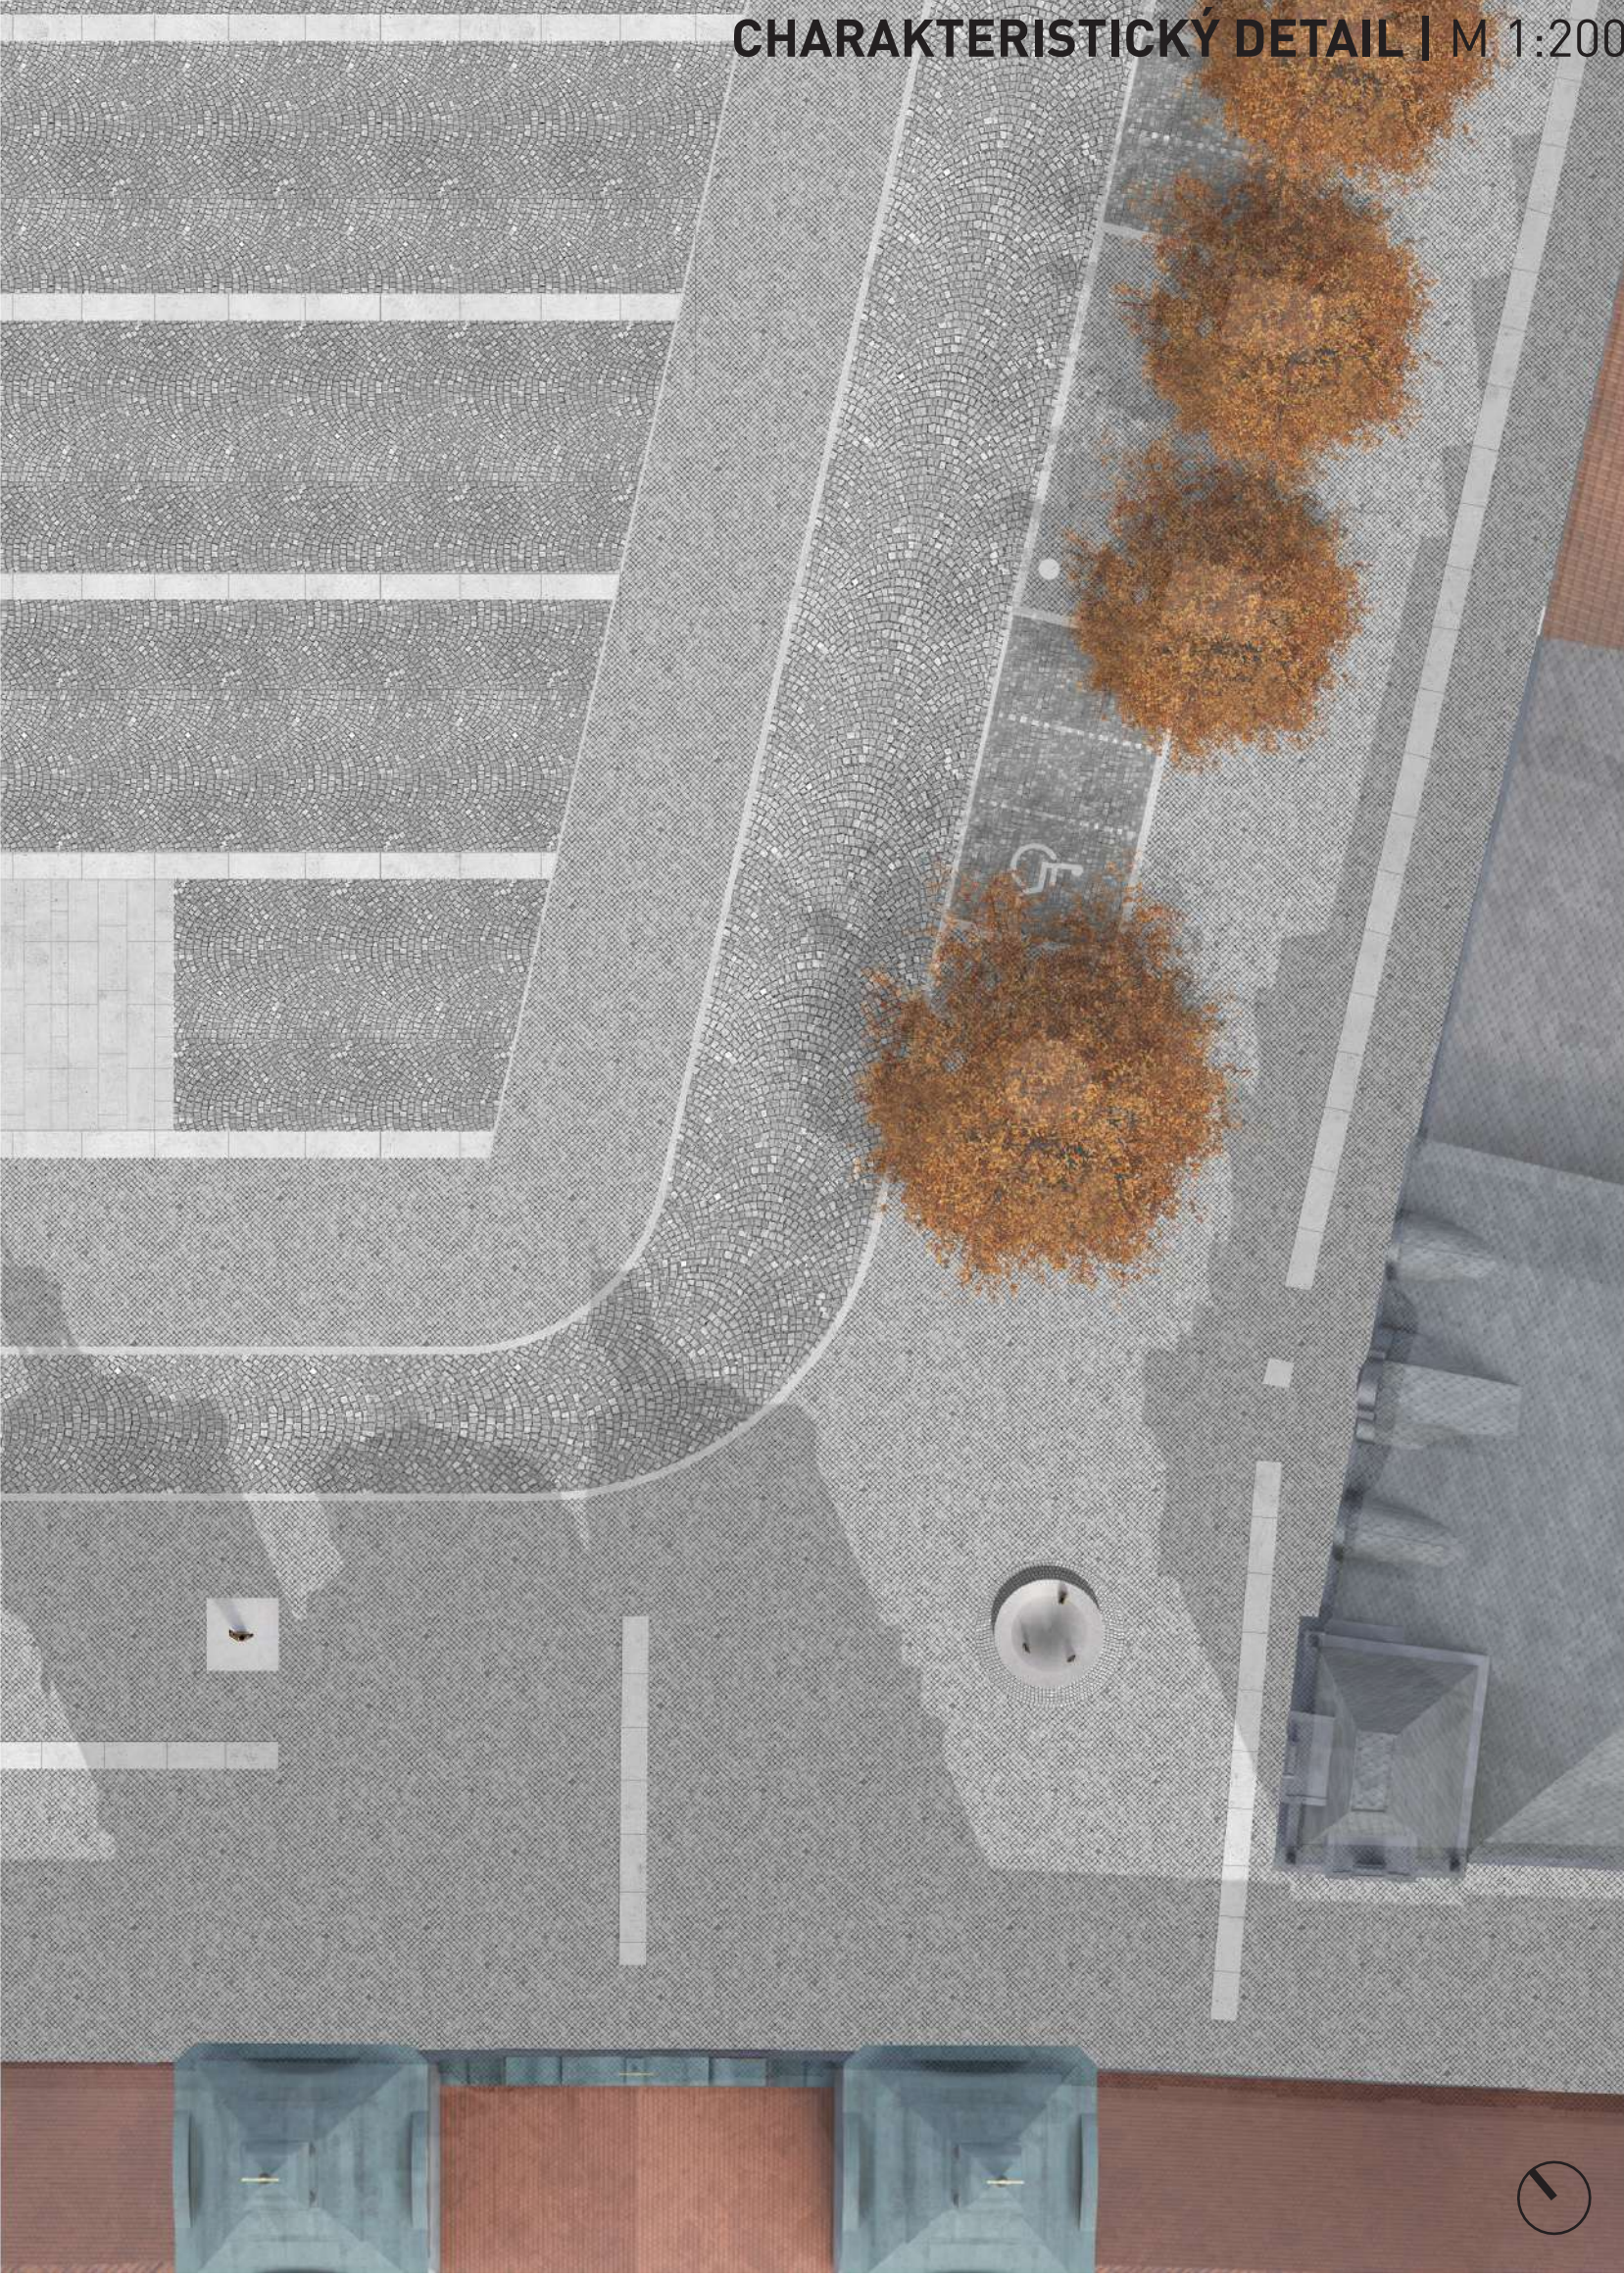


CHARAKTERISTICKÝ DETAIL | M 1:200




ŠIRŠÍ VZTAHY



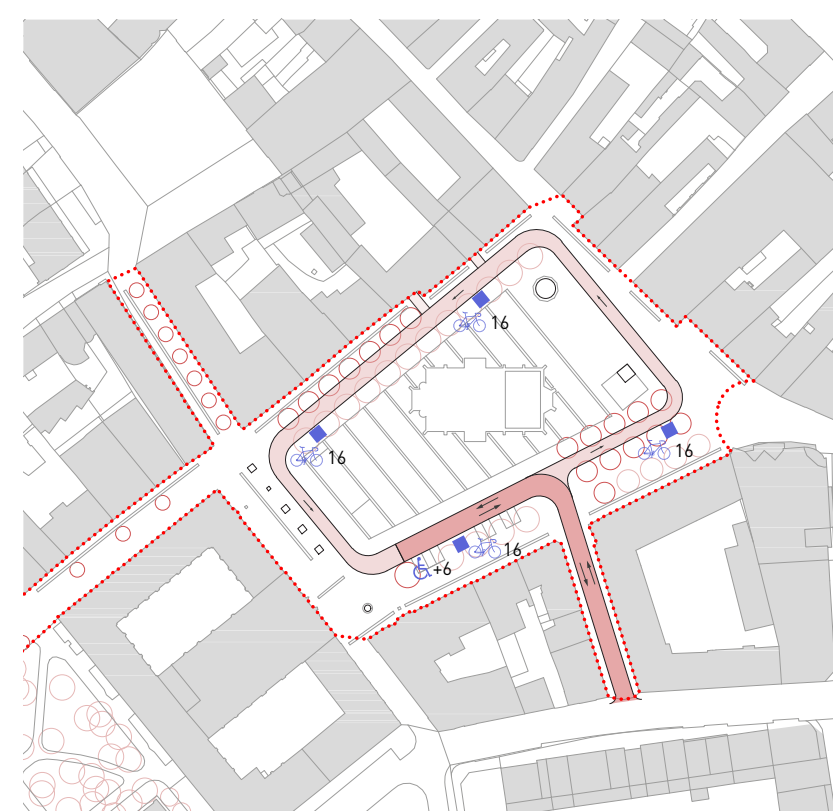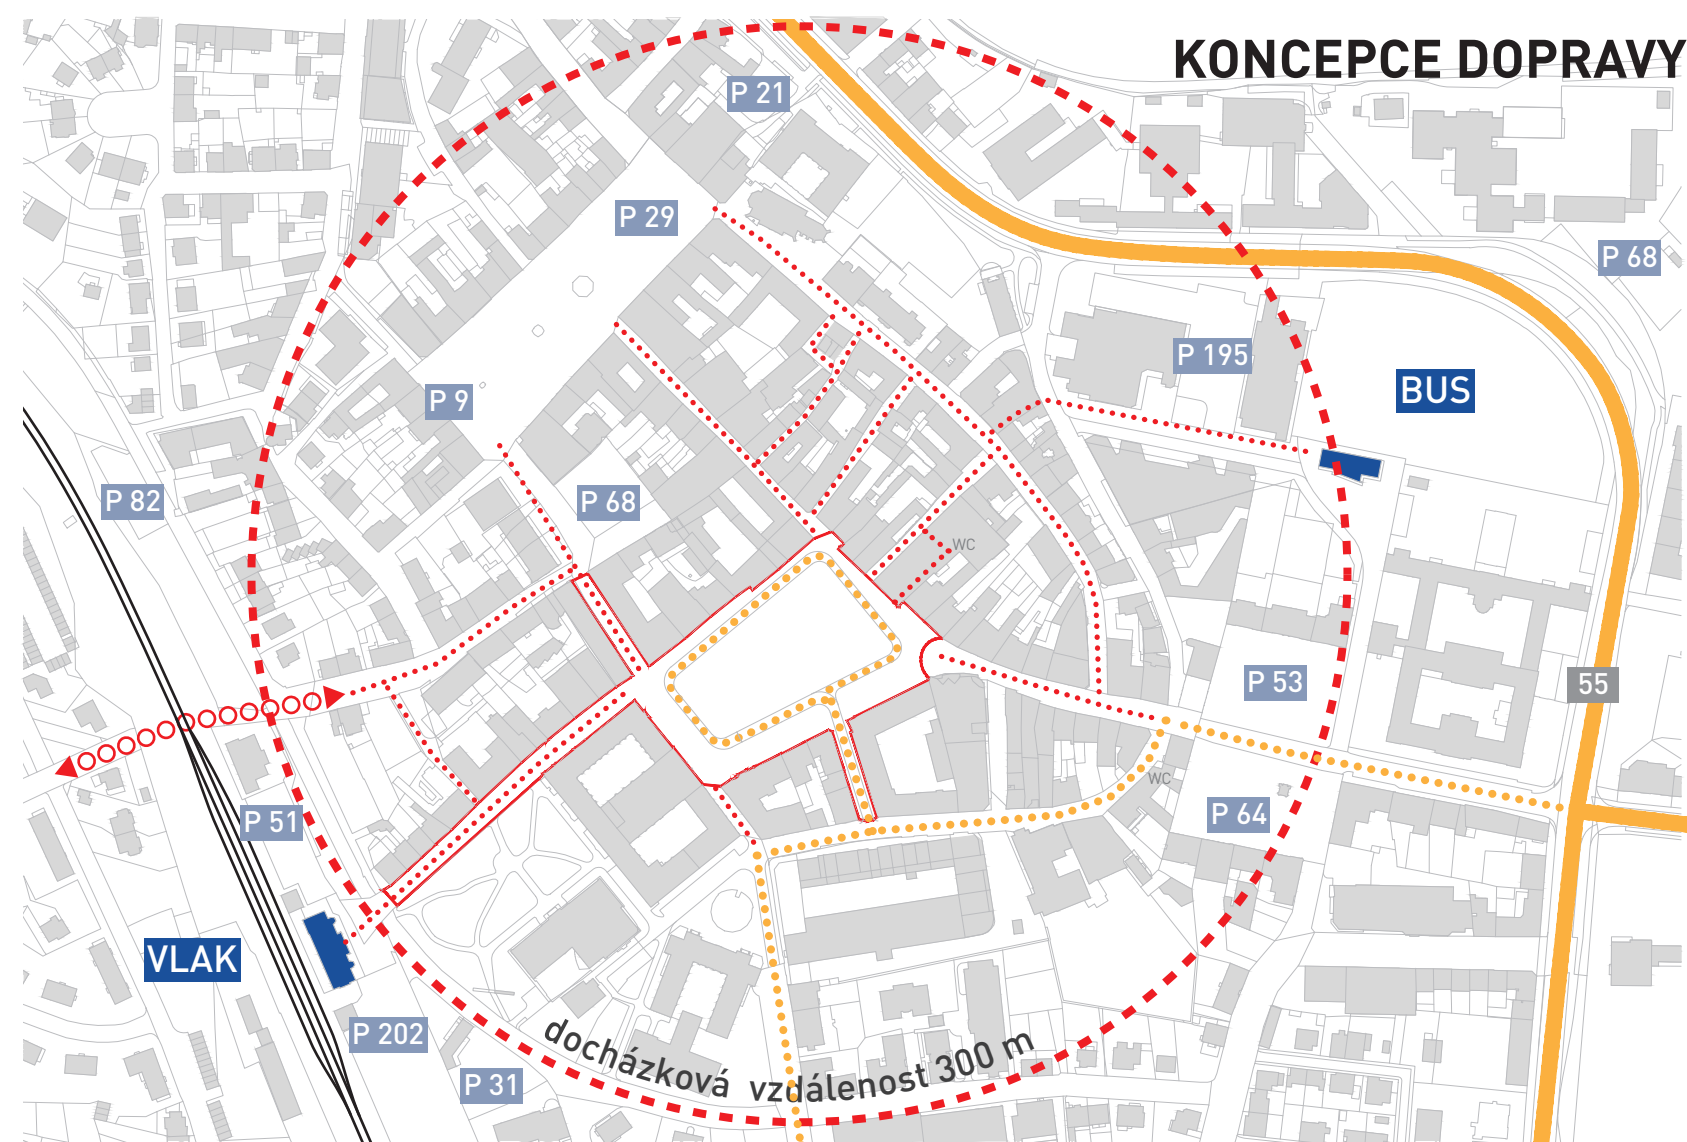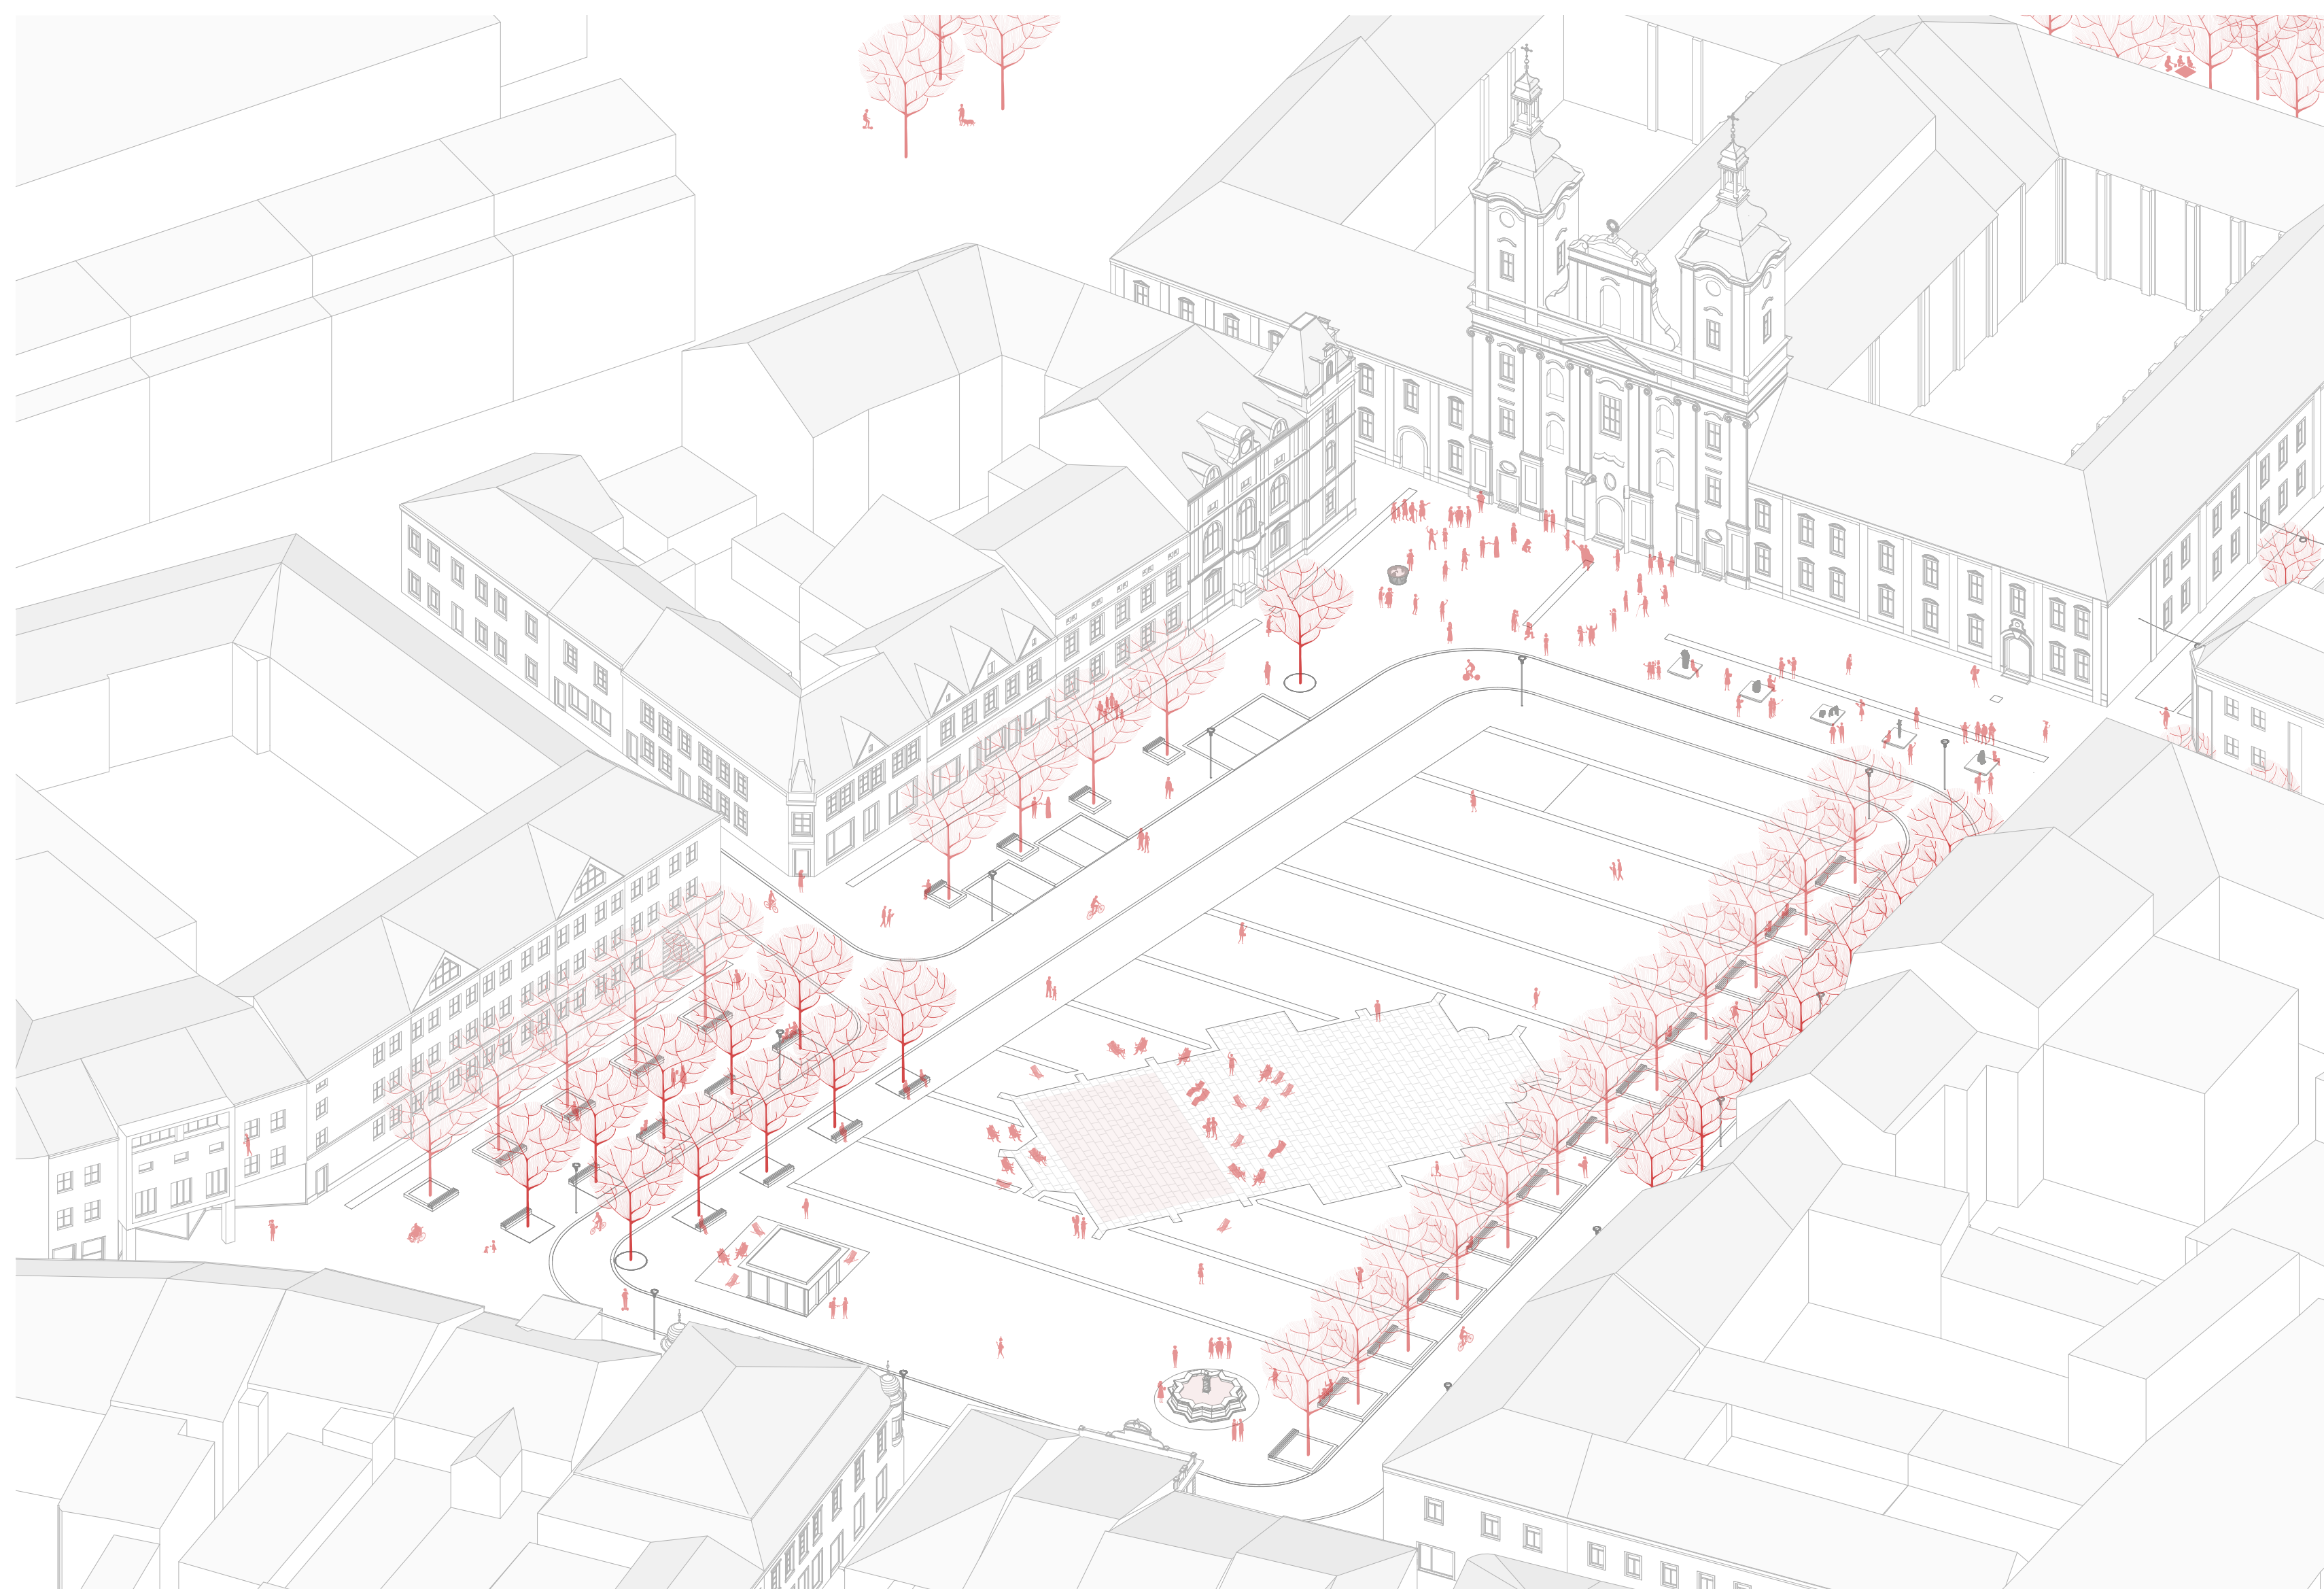

**DOPRAVA V KLIDU**  
PREFERENCE PEŠÍ A CYKLO DOPRAVY,  
OMEZENÝ REŽIM ZÁSOBOVÁNÍ,  
MOŽNOST KRÁTKODOBÉHO PARKOVÁNÍ  
U KOSTELA A MĚSTSKÉHO ÚŘADU

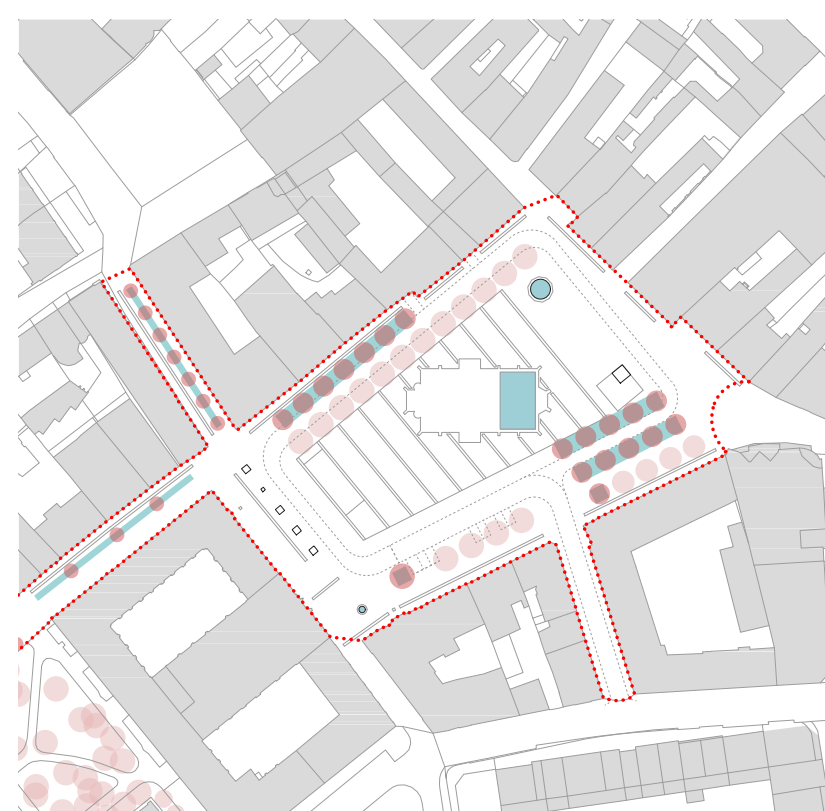

**MODROZELENÁ INFRASTRUKTURA**  
20 STÁVAJÍCÍCH + 36 NAVRŽENÝCH STROMŮ,  
PROPOJENÍ ZEMNÍMI KORIDORY,  
VSAKOVACÍ RETENČNÍ ZÓNY A NÁDRŽE,  
VODNÍ PRVKY (MLHA, STŘIKY, KAŠNY, PÍTKA)

