


ÚZEMNÍ PLÁN S PRVKY REGULAČNÍHO PLÁNU B U C H L O V I C E

VÝKRES ŠIRŠÍCH VZTAHŮ 1 : 100 000

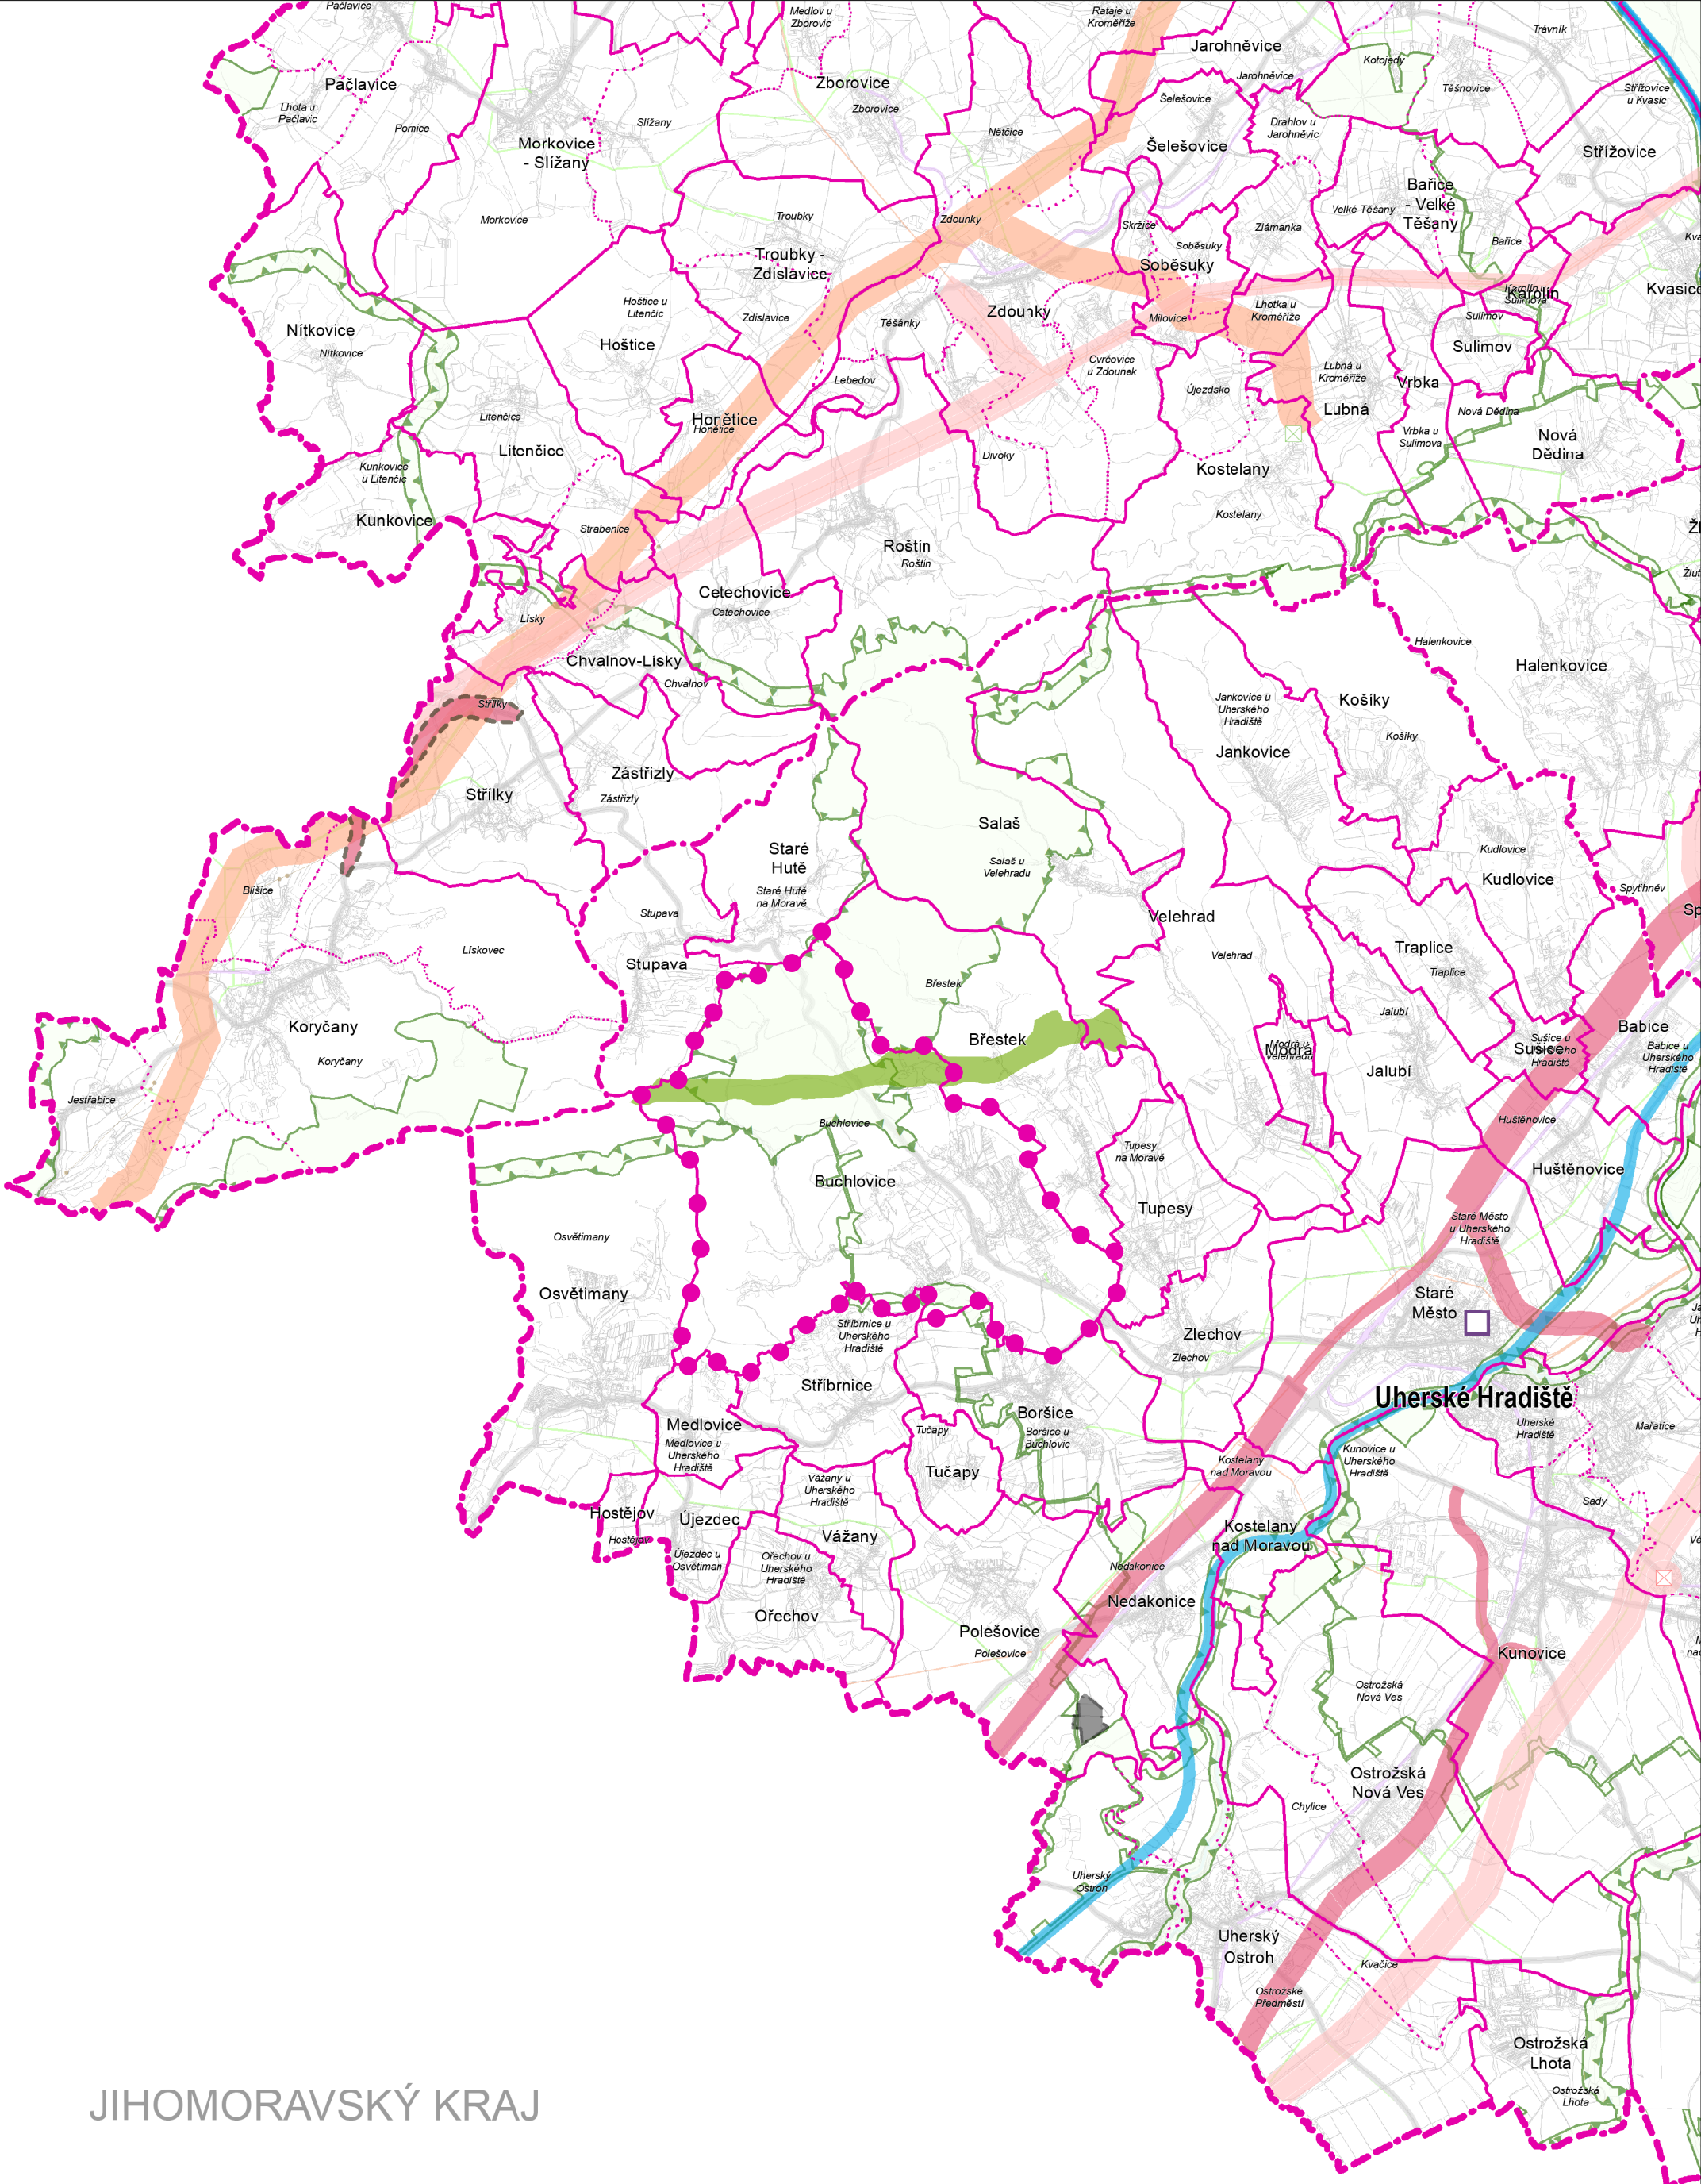

STAV	NÁVRH	
		HRANICE ŘEŠENÉHO ÚZEMÍ
		HRANICE KRAJE
		HRANICE SPRÁVNÍHO OBVODU ORP
		HRANICE SPRÁVNÍHO OBVODU OBCE
		HRANICE KATASTRÁLNÍHO ÚZEMÍ
		DÁLNICE, KAPACITNÍ SILNICE
		SILNICE I. A II. TŘÍDY
		ŽELEZNIČNÍ TRAŤ CELOSTÁTNÍ
		PŘEKLADIŠTĚ
		PRŮPLAVNÍ SPOJENÍ D-O-L / ÚZEMNÍ REZERVA
		ELEKTRICKÉ VEDENÍ ZVN,VVN
		OBJEKT NA ELEKTRICKÉ SÍTÍ
		PLYNOVOD VVTL A VTL
		PLOCHA TĚŽBY
		NADREGIONÁLNÍ BIOCENTRUM A BIOKORIDOR
		REGIONÁLNÍ BIOCENTRUM A BIOKORIDOR
		PLOCHA PRO OCHRANU POHLEDOVÉHO HORIZONTU NADREGIONÁLNÍHO VÝZNAMU

JIHOMORAVSKÝ KRAJ

Vedoucí projektant Ing.arch. M. Dubina		
Doprava Ing. R. Nečas	Vodní hospodářství, plyn Ing. V. Soudilová	
El.energie Ing.arch. M. Dubina	ÚSES, krajina ARVITA P spol. s r.o.	
Pořizovatel: MěÚ Uherské Hradiště	FORMÁT	3 A4
ÚZEMNÍ PLÁN S PRVKY REGULAČNÍHO PLÁNU B U C H L O V I C E	DATUM	listopad 2023
	ÚČEL	ÚPD
	Č.Z.	04/2020
VÝKRES ŠIRŠÍCH VZTAHŮ	Měř. 1 : 100 000	Č.v. 6