


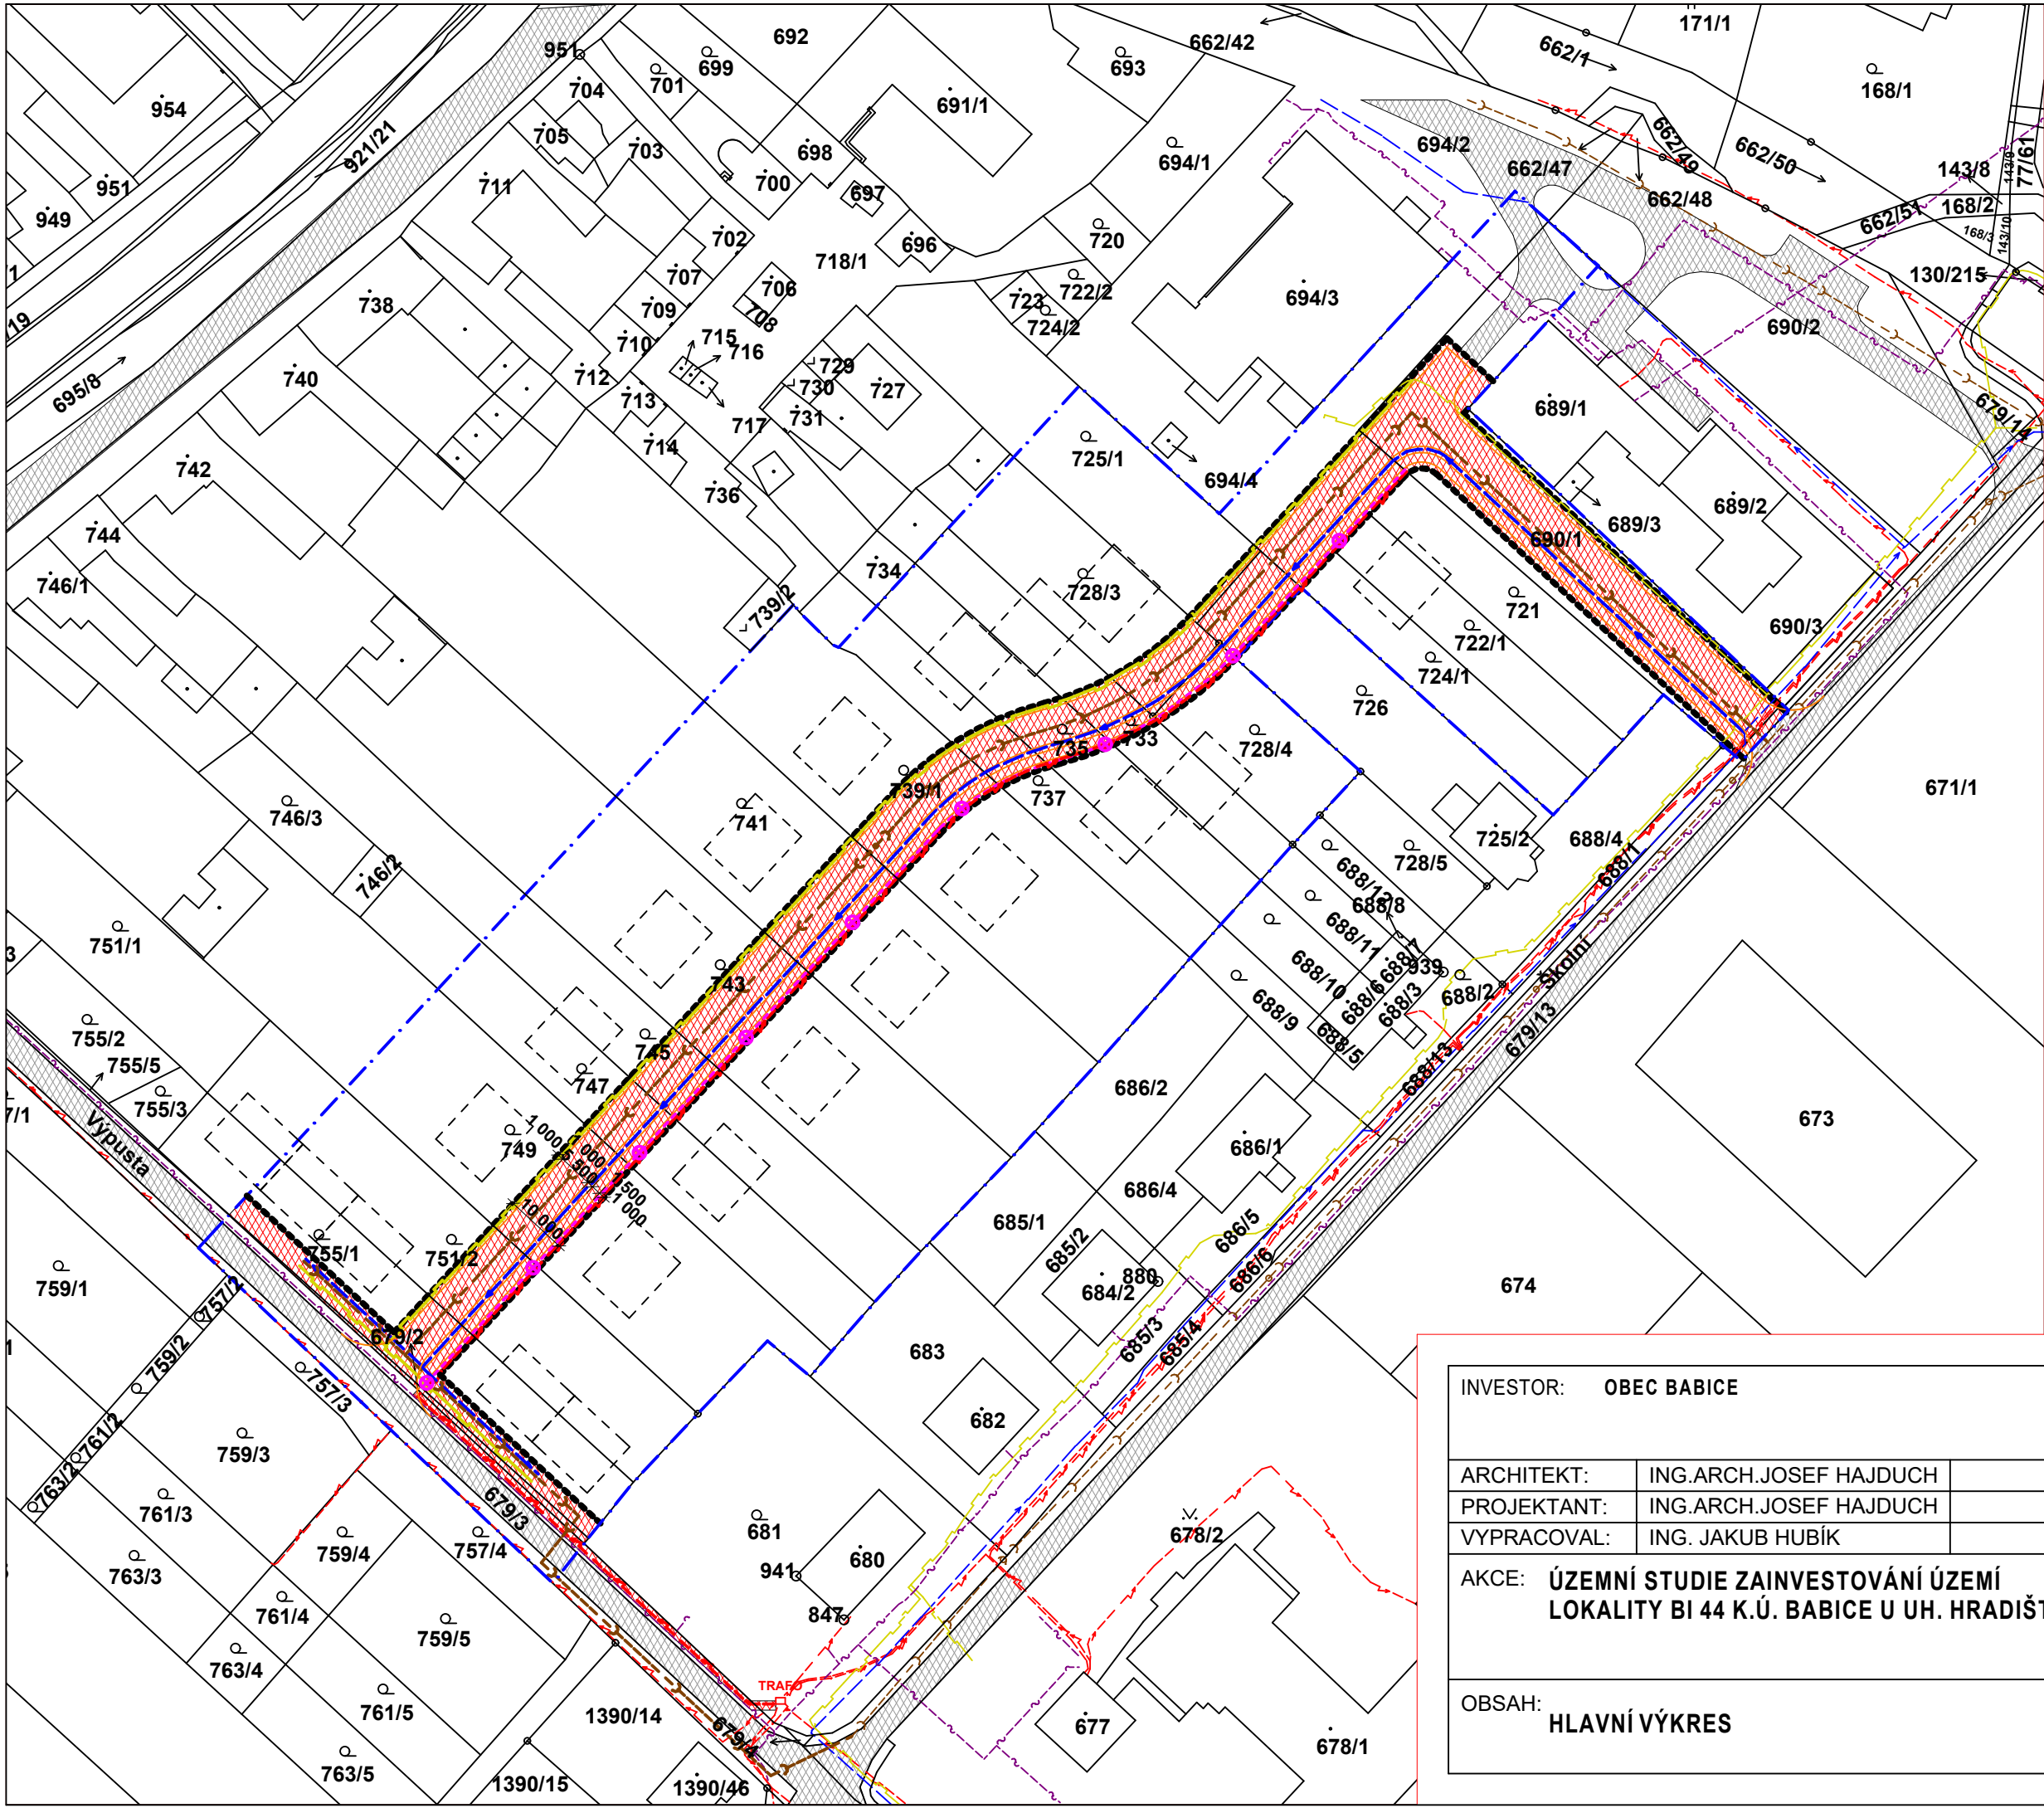


LEGENDA INŽENÝRSKÝCH SÍTÍ

	STÁVAJÍCÍ SÍŤ	NOVĚ NAVRŽENÉ
VODOVOD PE DN 110		
KANALIZACE DN 300		
NN ELEKTRO		
SDĚLOVACÍ VEDENÍ		
PLYNOVOD		
VEŘEJNÉ OSVĚTLENÍ		

LEGENDA

	STÁVAJÍCÍ KOMUNIKACE
	PLOCHA URČENÁ PRO VEDENÍ DOPRAVNÍ A TECHNICKÉ INFRASTRUKTURY
	CELKOVĚ ZAINVESTOVÁVANÉ ÚZEMÍ
	NAVRŽENÉ VEŘEJNÝ PROSTOR ŠÍŘKY 10,0 m, ČÁST VYMEZENÁ PRO VEDENÍ DOPRAVNÍ A TECHNICKÉ INFRASTRUKTURY
	HRANICE NAVRŽENÉ KOMUNIKACE A CHODNÍKŮ

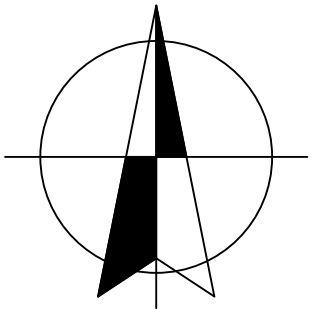

INVESTOR: OBEC BABICE			ING. ARCH. JOSEF HAJDUCH PROSTŘEDNÍ 41, UHERSKÉ HRADIŠTĚ e-mail: josef.hajdych@seznam.cz	
ARCHITEKT:	ING. ARCH. JOSEF HAJDUCH			
PROJEKTANT:	ING. ARCH. JOSEF HAJDUCH			
VYPRACOVAL:	ING. JAKUB HUBÍK			
AKCE: ÚZEMNÍ STUDIE ZAINVESTOVÁNÍ ÚZEMÍ LOKALITY BI 44 K.Ú. BABICE U UH. HRADIŠTĚ			DATUM:	02/2021
OBSAH: HLAVNÍ VÝKRES			STUPEŇ:	STUDIE
			FORMÁT:	420 x 297
			ČÍSLO ZAKÁZKY:	
			MĚŘÍTKO:	ČÍSLO VÝKRESU:
			1:1000	01