


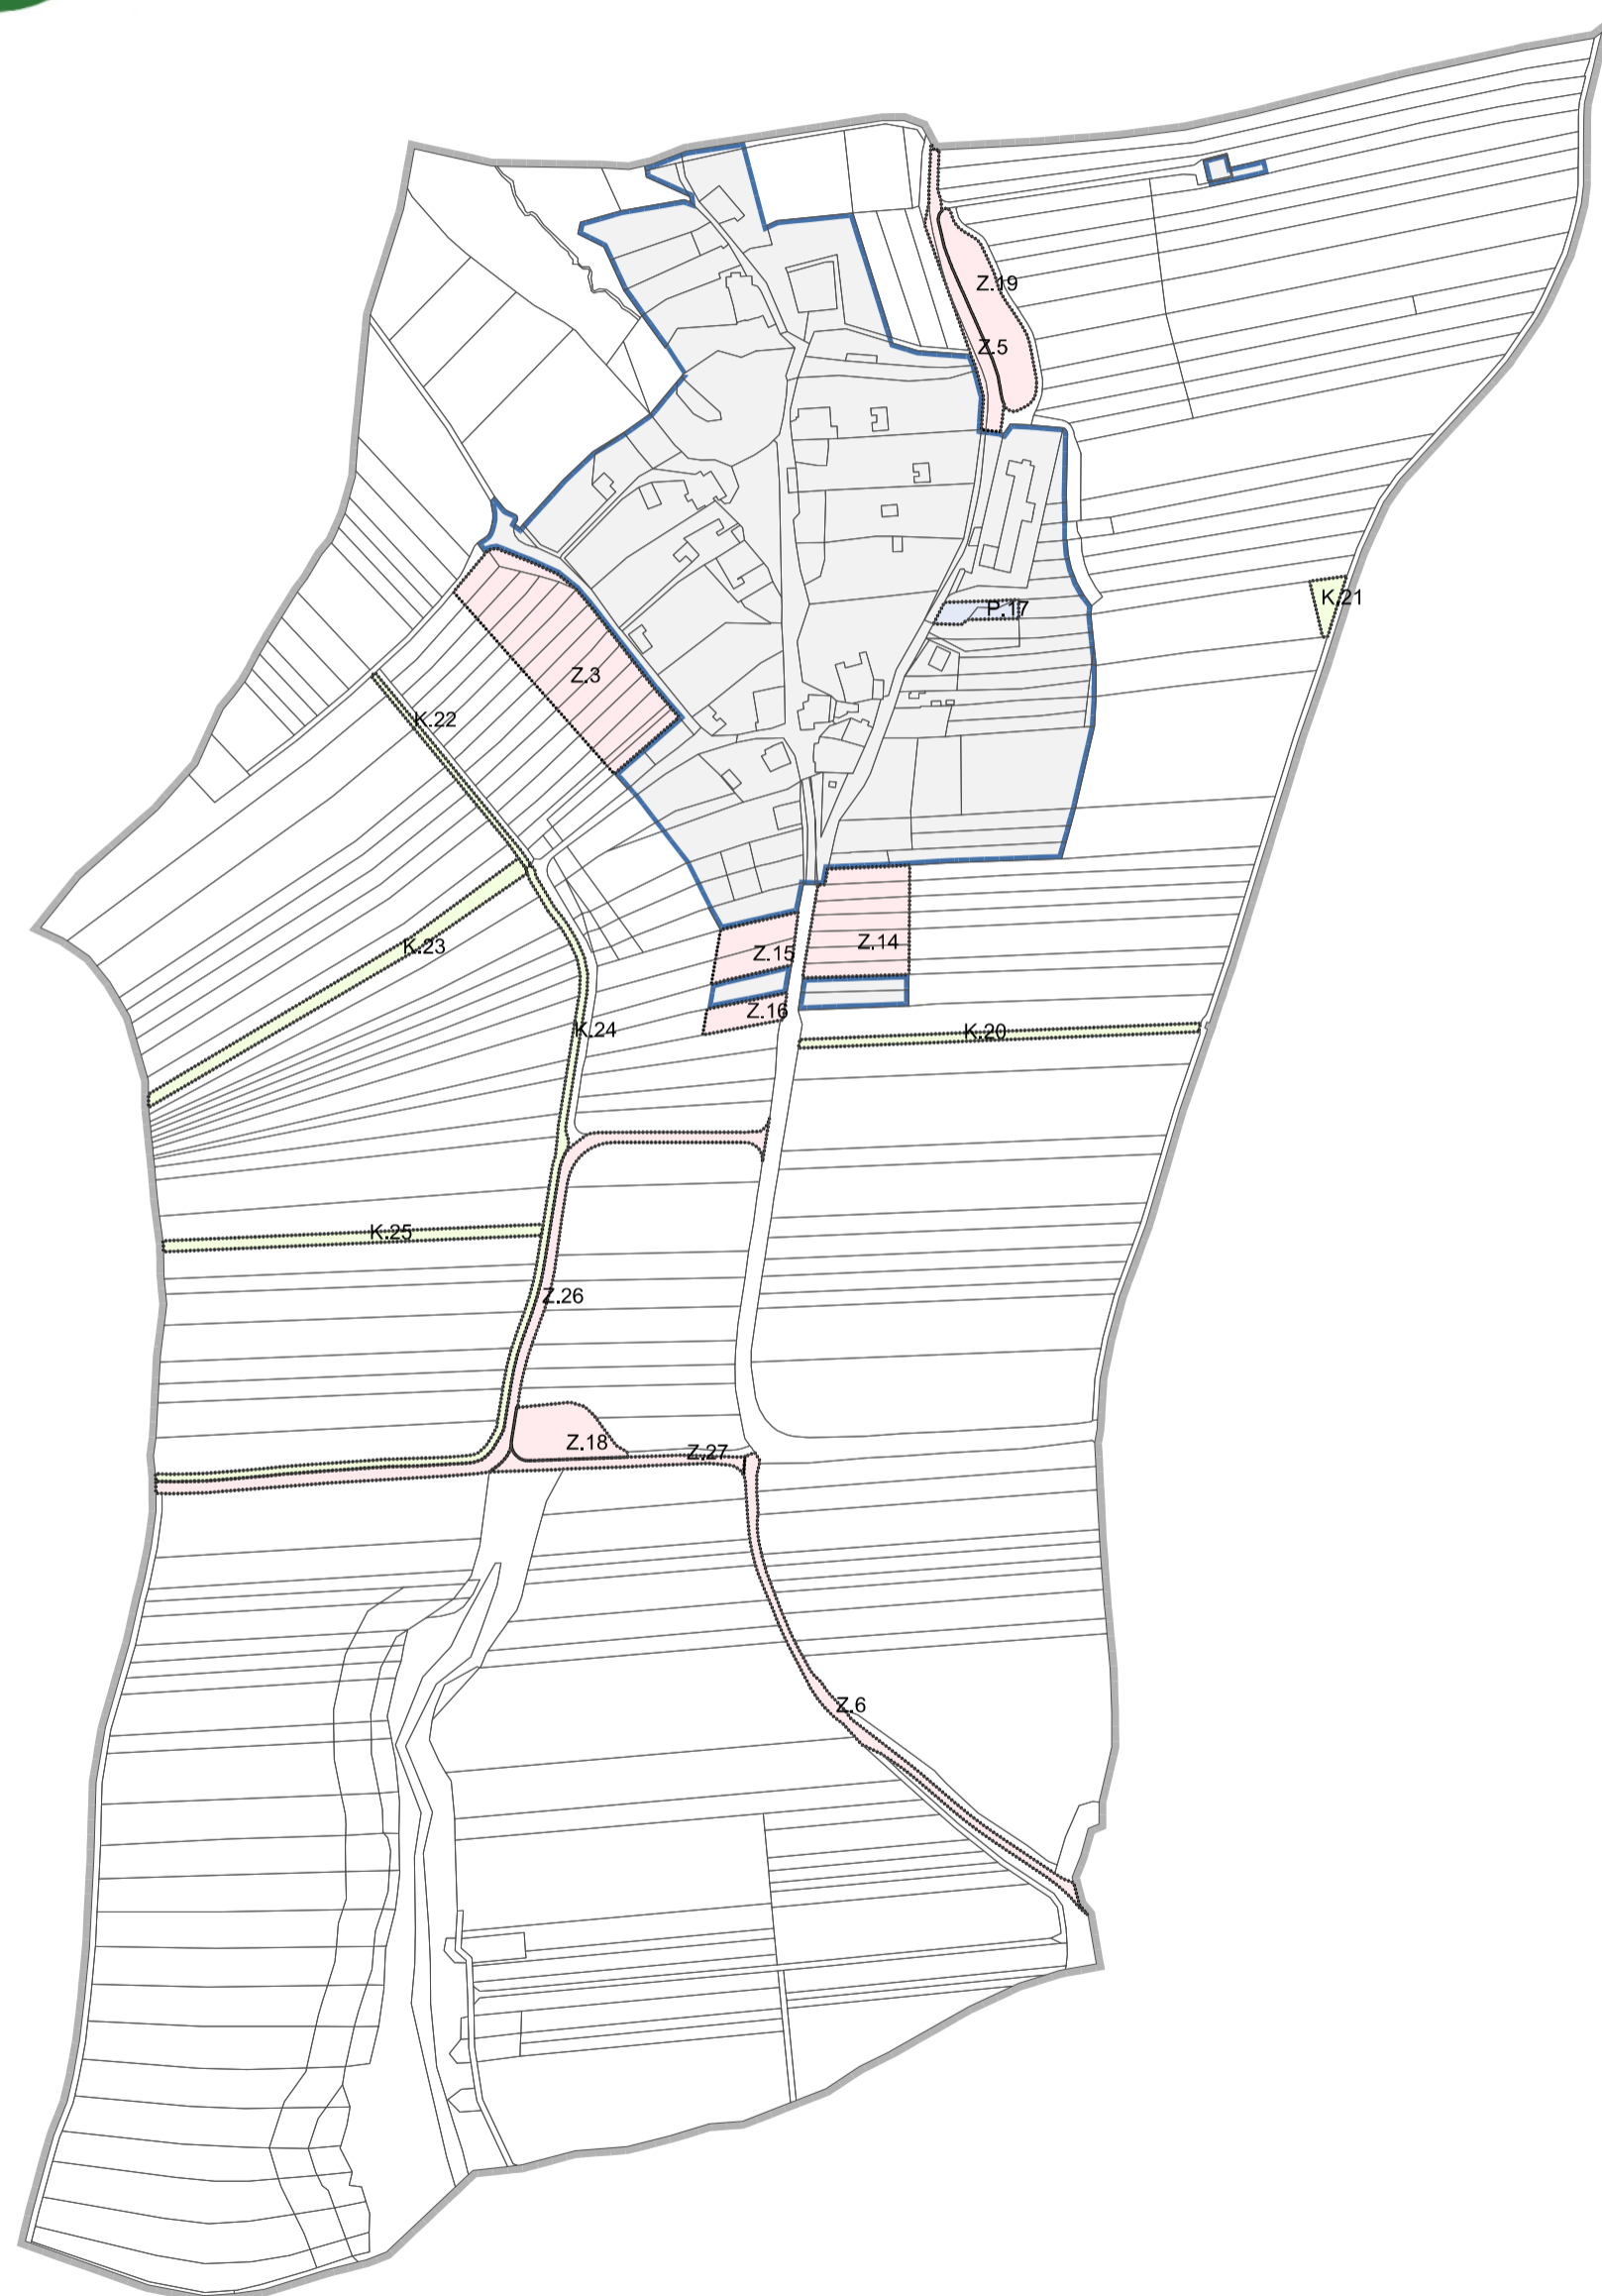

ÚZEMNÍ PLÁN HOSTĚJOV

ÚPLNÉ ZNĚNÍ PO VYDÁNÍ ZMĚNY Č.1
VÝKRES ZÁKLADNÍHO ČLENĚNÍ ÚZEMÍ
1 : 5000



LEGENDA

- REŠENÉ ÚZEMÍ
- ZASTAVĚNÉ ÚZEMÍ (K 1. 11. 2023)
- Z.1 ZASTAVITELNÁ PLOCHA
- P.1 PLOCHA PŘESTAVBY
- K.1 PLOCHA ZMĚNY V KRAJINĚ
- PARCELNÍ KRESBA

Příloha č. 2 - I.1

ZÁZNAM O ÚČINNOSTI	
	SPRÁVNÍ ORGÁN, KTERÝ ZMĚNU ÚZEMNÍHO PLÁNU VYDAL: Zastupitelstvo obce Hostějov
	POŘADOVÉ ČÍSLO POSLEDNÍ ZMĚNY: 1
	DATUM NABYTÍ ÚČINNOSTI POSLEDNÍ ZMĚNY ÚZEMNÍHO PLÁNU: 23. 11. 2024
ZODPOVĚDNÁ OSOBA ZHOTOVITELE: Ing.arch.Radoslav Špok	POŘIZOVATEL: Městský úřad Uherské Hradiště
	JMÉNO A PŘÍJMENÍ: Ing. Martin Ševčík
	FUNKCE: referent oddělení územního plánování, stavebního úřadu a památkové péče
(otisk autorizačního razítka)	PODPIS: (oprávněná úřední osoba pořizovatele)
	(otisk úředního razítka)

Ing. arch. Radoslav Špok urbanismus, architektura, projekty staveb Průmyslová 913, Uherské Hradiště, 68801, IČO 10093010, +420 608 888 574			
projektant:	Ing.arch.Radoslav Špok	číslo zakázky:	23-04
vypracoval:	Mgr. Martin Turčinek	formát:	600 x 400
pořizovatel:	Městský úřad Uherské Hradiště	datum:	11/2024
objednatel:	Obec Hostějov	měřítko:	1:5000
akce:	ÚZEMNÍ PLÁN HOSTĚJOV		ÚPLNÉ ZNĚNÍ PO VYDÁNÍ ZMĚNY Č.1
obsah:	VÝKRES ZÁKLADNÍHO ČLENĚNÍ ÚZEMÍ	číslo výkresu:	I.1