


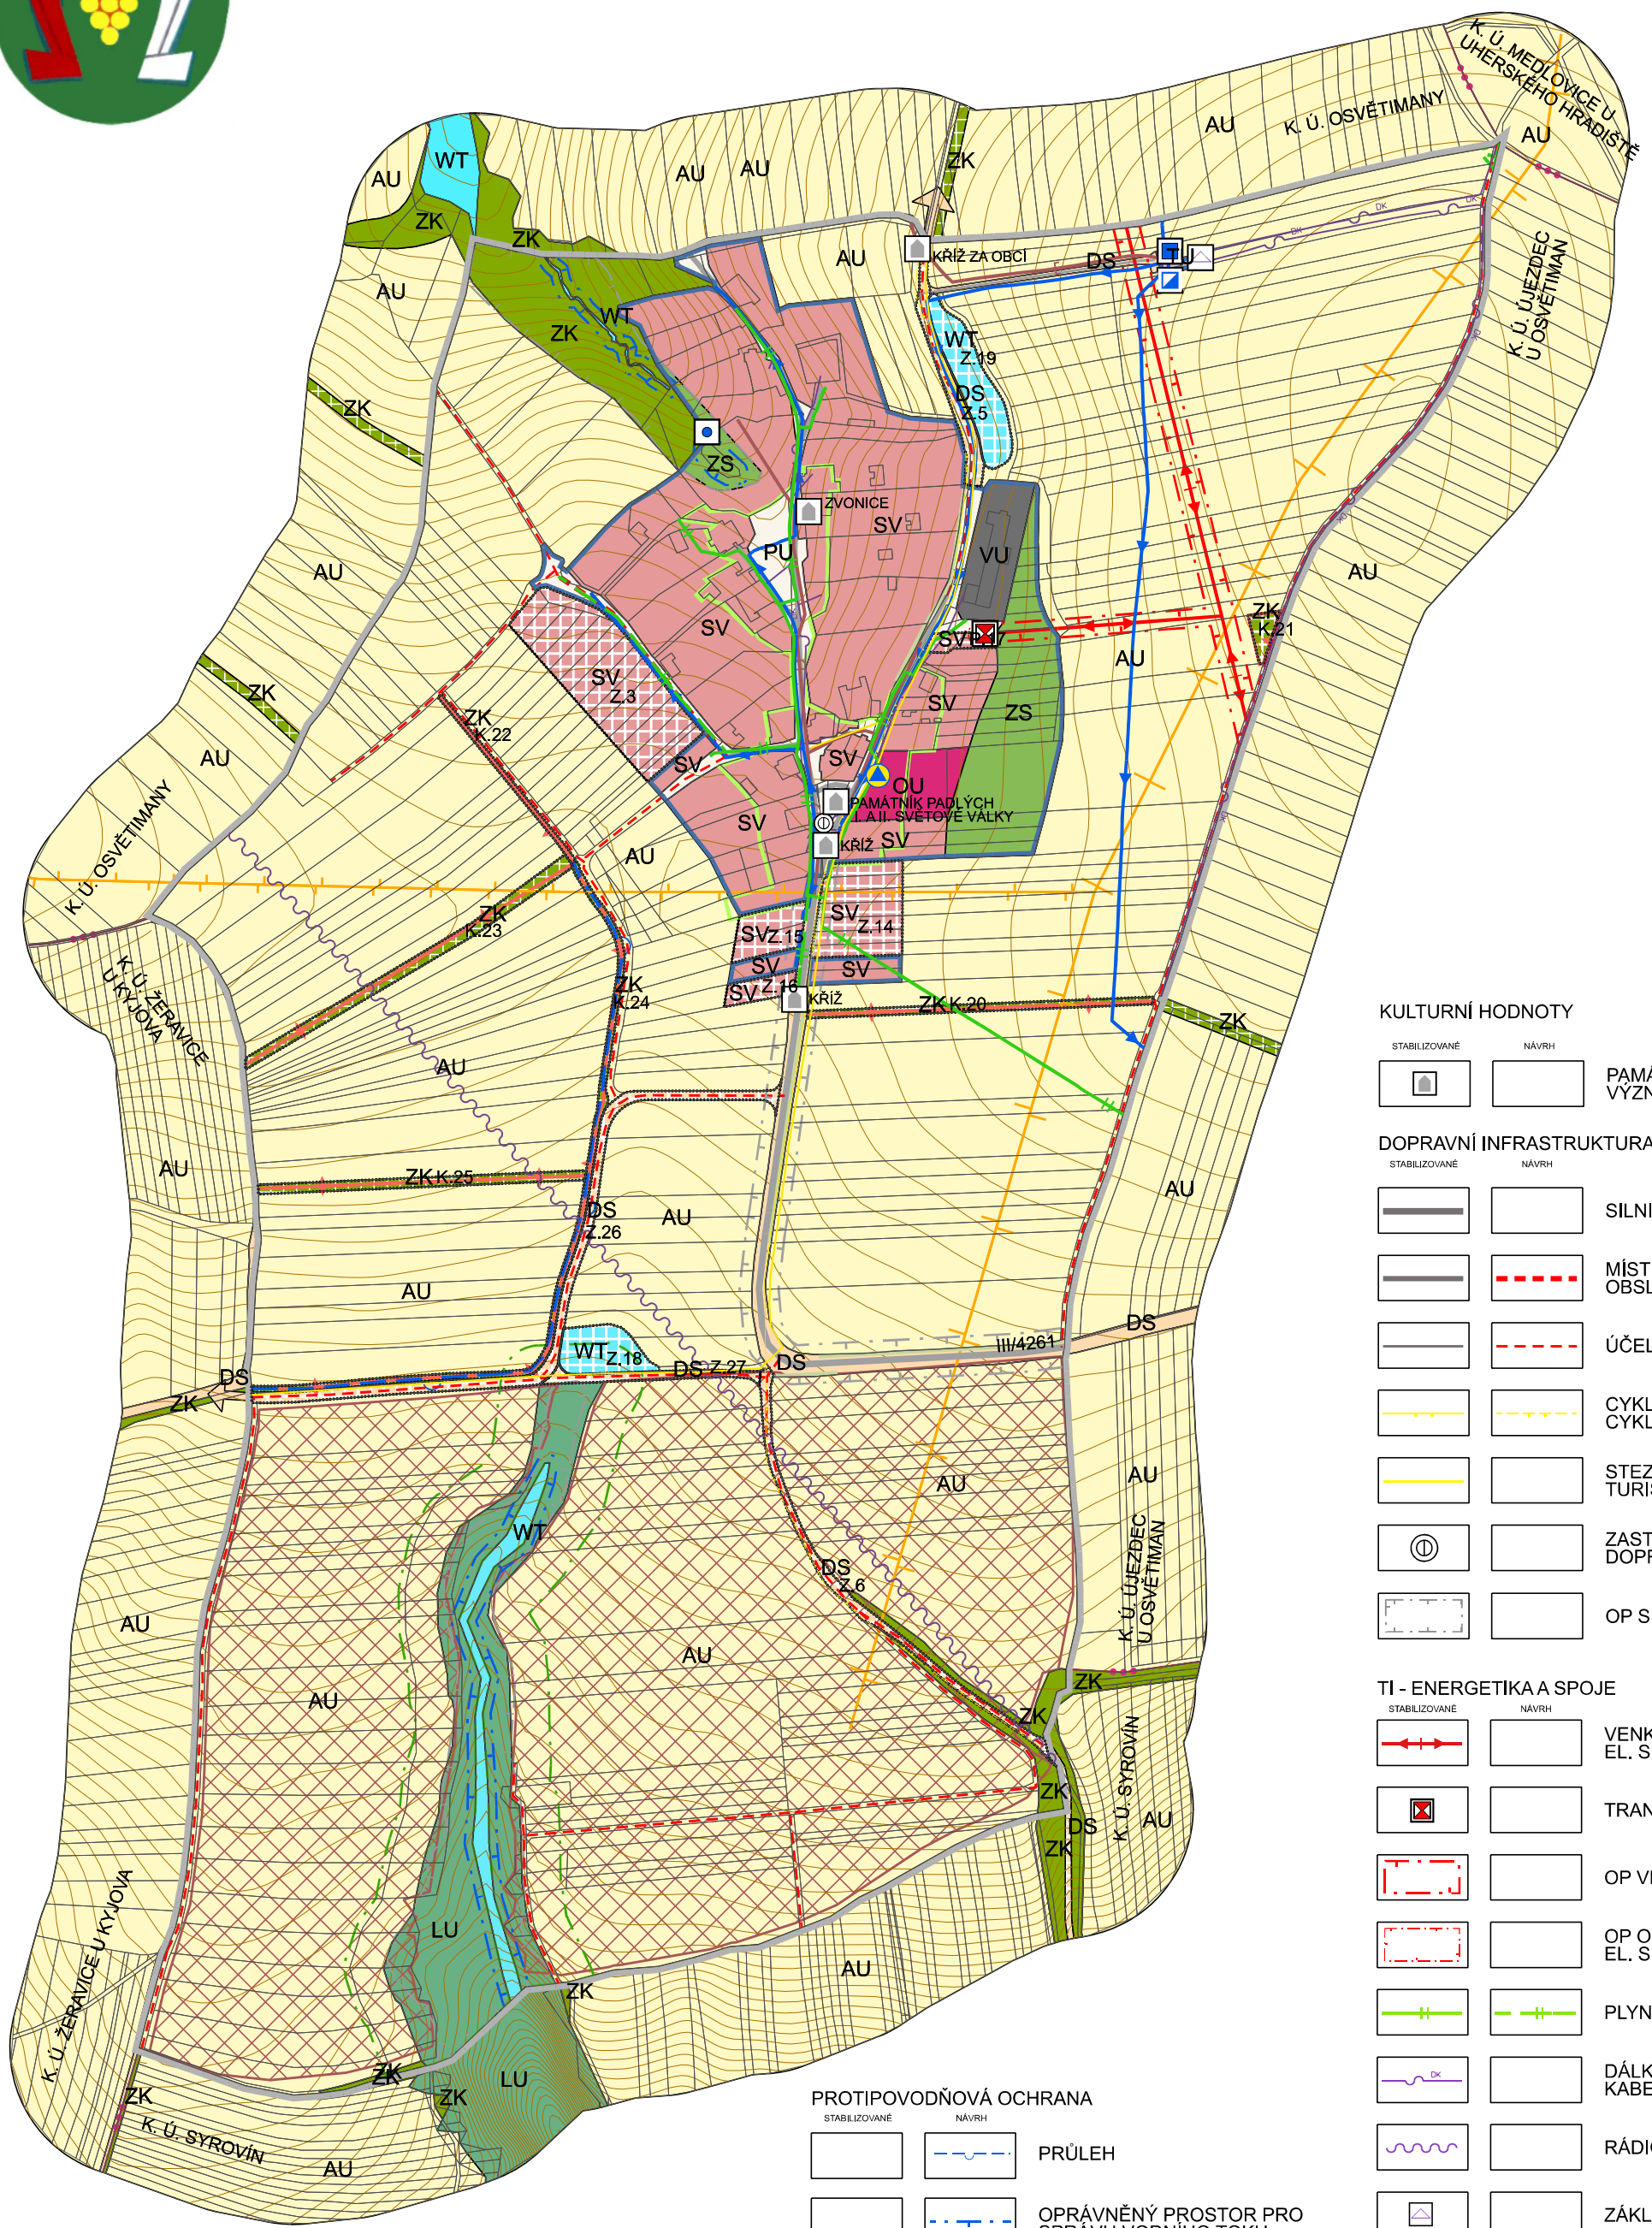

ÚZEMNÍ PLÁN HOSTĚJOV

**KOORDINAČNÍ VÝKRES
(PO VYDÁNÍ ZMĚNY Č.1)**

1 : 5000



- LEGENDA**
- PLOCHY OBČANSKÉHO VYBAVENÍ**
 STABILIZOVANÉ NÁVRH
 OU OBČANSKÉ VYBAVENÍ VŠEOBECNÉ
- PLOCHY VEŘEJNÝCH PROSTRANSTVÍ**
 STABILIZOVANÉ NÁVRH
 PU VEŘEJNÁ PROSTRANSTVÍ VŠEOBECNÁ
- PLOCHY ZELENÉ**
 STABILIZOVANÉ NÁVRH
 ZS ZELENĚ SIDELNÍ OSTATNÍ
 ZK ZELENĚ KRAJINNÁ
- PLOCHY SMÍŠENÉ OBYTNÉ**
 STABILIZOVANÉ NÁVRH
 SV SMÍŠENÉ OBYTNÉ VENKOVSKÉ
- PLOCHY DOPRAVNÍ INFRASTRUKTURY**
 STABILIZOVANÉ NÁVRH
 DS DOPRAVA SILNIČNÍ
- PLOCHY TECHNICKÉ INFRASTRUKTURY**
 STABILIZOVANÉ NÁVRH
 TU TECHNICKÁ INFRASTRUKTURA VŠEOBECNÁ
- PLOCHY VÝROBY A SKLADOVÁNÍ**
 STABILIZOVANÉ NÁVRH
 VU VÝROBA VŠEOBECNÁ
- PLOCHY VODNÍ A VODOHOSPODÁRSKÉ**
 STABILIZOVANÉ NÁVRH
 WT VODNÍ A VODNÍCH TOKŮ
- PLOCHY ZEMĚDĚLSKÉ**
 STABILIZOVANÉ NÁVRH
 AU ZEMĚDĚLSKÉ VŠEOBECNÉ
- PLOCHY LESNÍ**
 STABILIZOVANÉ NÁVRH
 LU LESNÍ VŠEOBECNÉ
- ÚZEMNÍ SYSTÉM EKOLOGICKÉ STABILITY**
 STABILIZOVANÉ NÁVRH
 INTERAKČNÍ PRVEK LINOVÝ
 INTERAKČNÍ PRVEK PLOŠNÝ
- PŘÍRODNÍ HODNOTY**
 STABILIZOVANÉ NÁVRH
 SESUVNÁ ÚZEMÍ
 PLOCHA PŘI OKRAJI LEŠA S PODMÍNĚNÝM VYUŽITÍM
 ÚZEMÍ SE ZVÝŠENOU OCHRANOU KRAJINNÉHO RÁZU
 KRAJINÁRSKÝ KOMPOZIČNÍ PRVEK
- TI - ENERGETIKA A SPOJE**
 STABILIZOVANÉ NÁVRH
 VENKOVNÍ VEDENÍ EL. SÍTĚ VN 1-35 kV
 TRANSFORMOVNA
 OP VEDENÍ VN
 OP OBJEKTU NA EL. SÍTĚ VN
 PLYNOVOD STL
 DÁLKOVÝ KOMUNIKAČNÍ KABEL
 RÁDIORELEOVÁ TRASA
 ZÁKLADOVÁ STANICE
- TI - VODNÍ HOSPODÁŘSTVÍ**
 STABILIZOVANÉ NÁVRH
 MÍSTNÍ VODOVOD
 ZDROJ PŘÍRODNÍ PITNÉ VODY
 VODOJEM
 ČERPACÍ STANICE VODÁRENSKÁ
 STOKA JEDNOTNÉ KANALIZACE
 STOKA DEŠŤOVÉ KANALIZACE

- KULTURNÍ HODNOTY**
 STABILIZOVANÉ NÁVRH
 PAMÁTKA MÍSTNÍHO VÝZNAMU
- DOPRAVNÍ INFRASTRUKTURA**
 STABILIZOVANÉ NÁVRH
 SILNICE III. TŘÍDY
 MÍSTNÍ KOMUNIKACE OBSLUŽNÍ
 ÚČELOVÉ KOMUNIKACE
 CYKLOSTEZKA, CYKLOTŘASA
 STEZKA PRO PĚŠÍ, TURISTICKÁ TRASA
 ZASTÁVKA HROMADNÉ DOPRAVY OSOBY
 OP SILNICE III. TŘÍDY
- TI - ENERGETIKA A SPOJE**
 STABILIZOVANÉ NÁVRH
 VENKOVNÍ VEDENÍ EL. SÍTĚ VN 1-35 kV
 TRANSFORMOVNA
 OP VEDENÍ VN
 OP OBJEKTU NA EL. SÍTĚ VN
 PLYNOVOD STL
 DÁLKOVÝ KOMUNIKAČNÍ KABEL
 RÁDIORELEOVÁ TRASA
 ZÁKLADOVÁ STANICE
- PROTIPOVODNOVÁ OCHRANA**
 STABILIZOVANÉ NÁVRH
 PRŮLEH
 OPRAVNĚNÝ PROSTOR PRO SPRÁVU VODNÍHO TOKU

- OSTATNÍ PRVKY**
- KATASTRÁLNÍ ÚZEMÍ
 ŘEŠENÉ ÚZEMÍ
 ZASTAVĚNÉ ÚZEMÍ (K 1. 11. 2023)
 Z1 ZASTAVITELNÁ PLOCHA
 P.1 PLOCHA PŘESTAVBY
 K.1 PLOCHA ZMĚNY V KRAJINĚ
 PARCELNÍ KRESBA
- POHLEDOVÝ HORIZONT REGIONÁLNÍHO VÝZNAMU
 POHLEDOVÝ HORIZONT LOKÁLNÍHO VÝZNAMU
 VINIČNÍ TRATĚ
 OBJEKT CIVILNÍ OCHRANY
- CELÉ ŘEŠENÉ ÚZEMÍ JE:
 - ZÁJMŮVÝM ÚZEMNÍM MINISTERSTVA OBRANY Z HLEDISKA POVOLOVÁNÍ VYJMENOVANÝCH DRUHŮ STAVEB,
 - REGIONEM LIDOVÉ ARCHITEKTURY
- ZOBRAZENÍ PLOCH S ROZDLÍVNÝM ZPŮSOBEM VYUŽITÍ MIMO ŘEŠENÉ ÚZEMÍ JE POUZE ORIENTAČNÍ.

Příloha č. 2 - II.2

ZÁZNAM O ÚČINNOSTI	
SPRÁVNÍ ORGÁN, KTERÝ ZMĚNU ÚZEMNÍHO PLÁNU VYDAL: Zastupitelstvo obce Hostějov	
POŘADOVÉ ČÍSLO POSLEDNÍ ZMĚNY:	1
DATUM NABYTÍ ÚČINNOSTI POSLEDNÍ ZMĚNY ÚZEMNÍHO PLÁNU:	23. 11. 2024
ZODPOVĚDNÁ OSOBA ZHOTOVITELE: Ing.arch.Radoslav Špok	POŘIZOVATEL: Městský úřad Uherské Hradiště
	JMÉNO A PŘÍJMENÍ: Ing. Martin Ševčík
	FUNKCE: referent oddělení územního plánování, stavebního úřadu a památkové péče
	PODPIS: (oprávněná úřední osoba pořizovatele)

Ing. arch. Radoslav Špok urbanismus, architektura, projekty staveb Průmyslová 913, Uherské Hradiště, 68801, IČO 10093010, +420 608 888 574			
projektant:	Ing.arch.Radoslav Špok	číslo zakázky:	23-04
vypracoval:	Mgr. Martin Turčinek	formát:	600 x 400
pořizovatel:	Městský úřad Uherské Hradiště	datum:	11/2024
objednatel:	Obec Hostějov	měřítko:	1:5000
akce:	ÚZEMNÍ PLÁN HOSTĚJOV		
obsah:	KOORDINAČNÍ VÝKRES (PO VYDÁNÍ ZMĚNY Č.1)	číslo výkresu:	II.2