




ZMĚNA Č.1 ÚZEMNÍHO PLÁNU HOSTĚJOV

VÝKRES PŘEDPOKLÁDANÝCH ZÁBORŮ PŮDNÍHO FONDU

1 : 5000

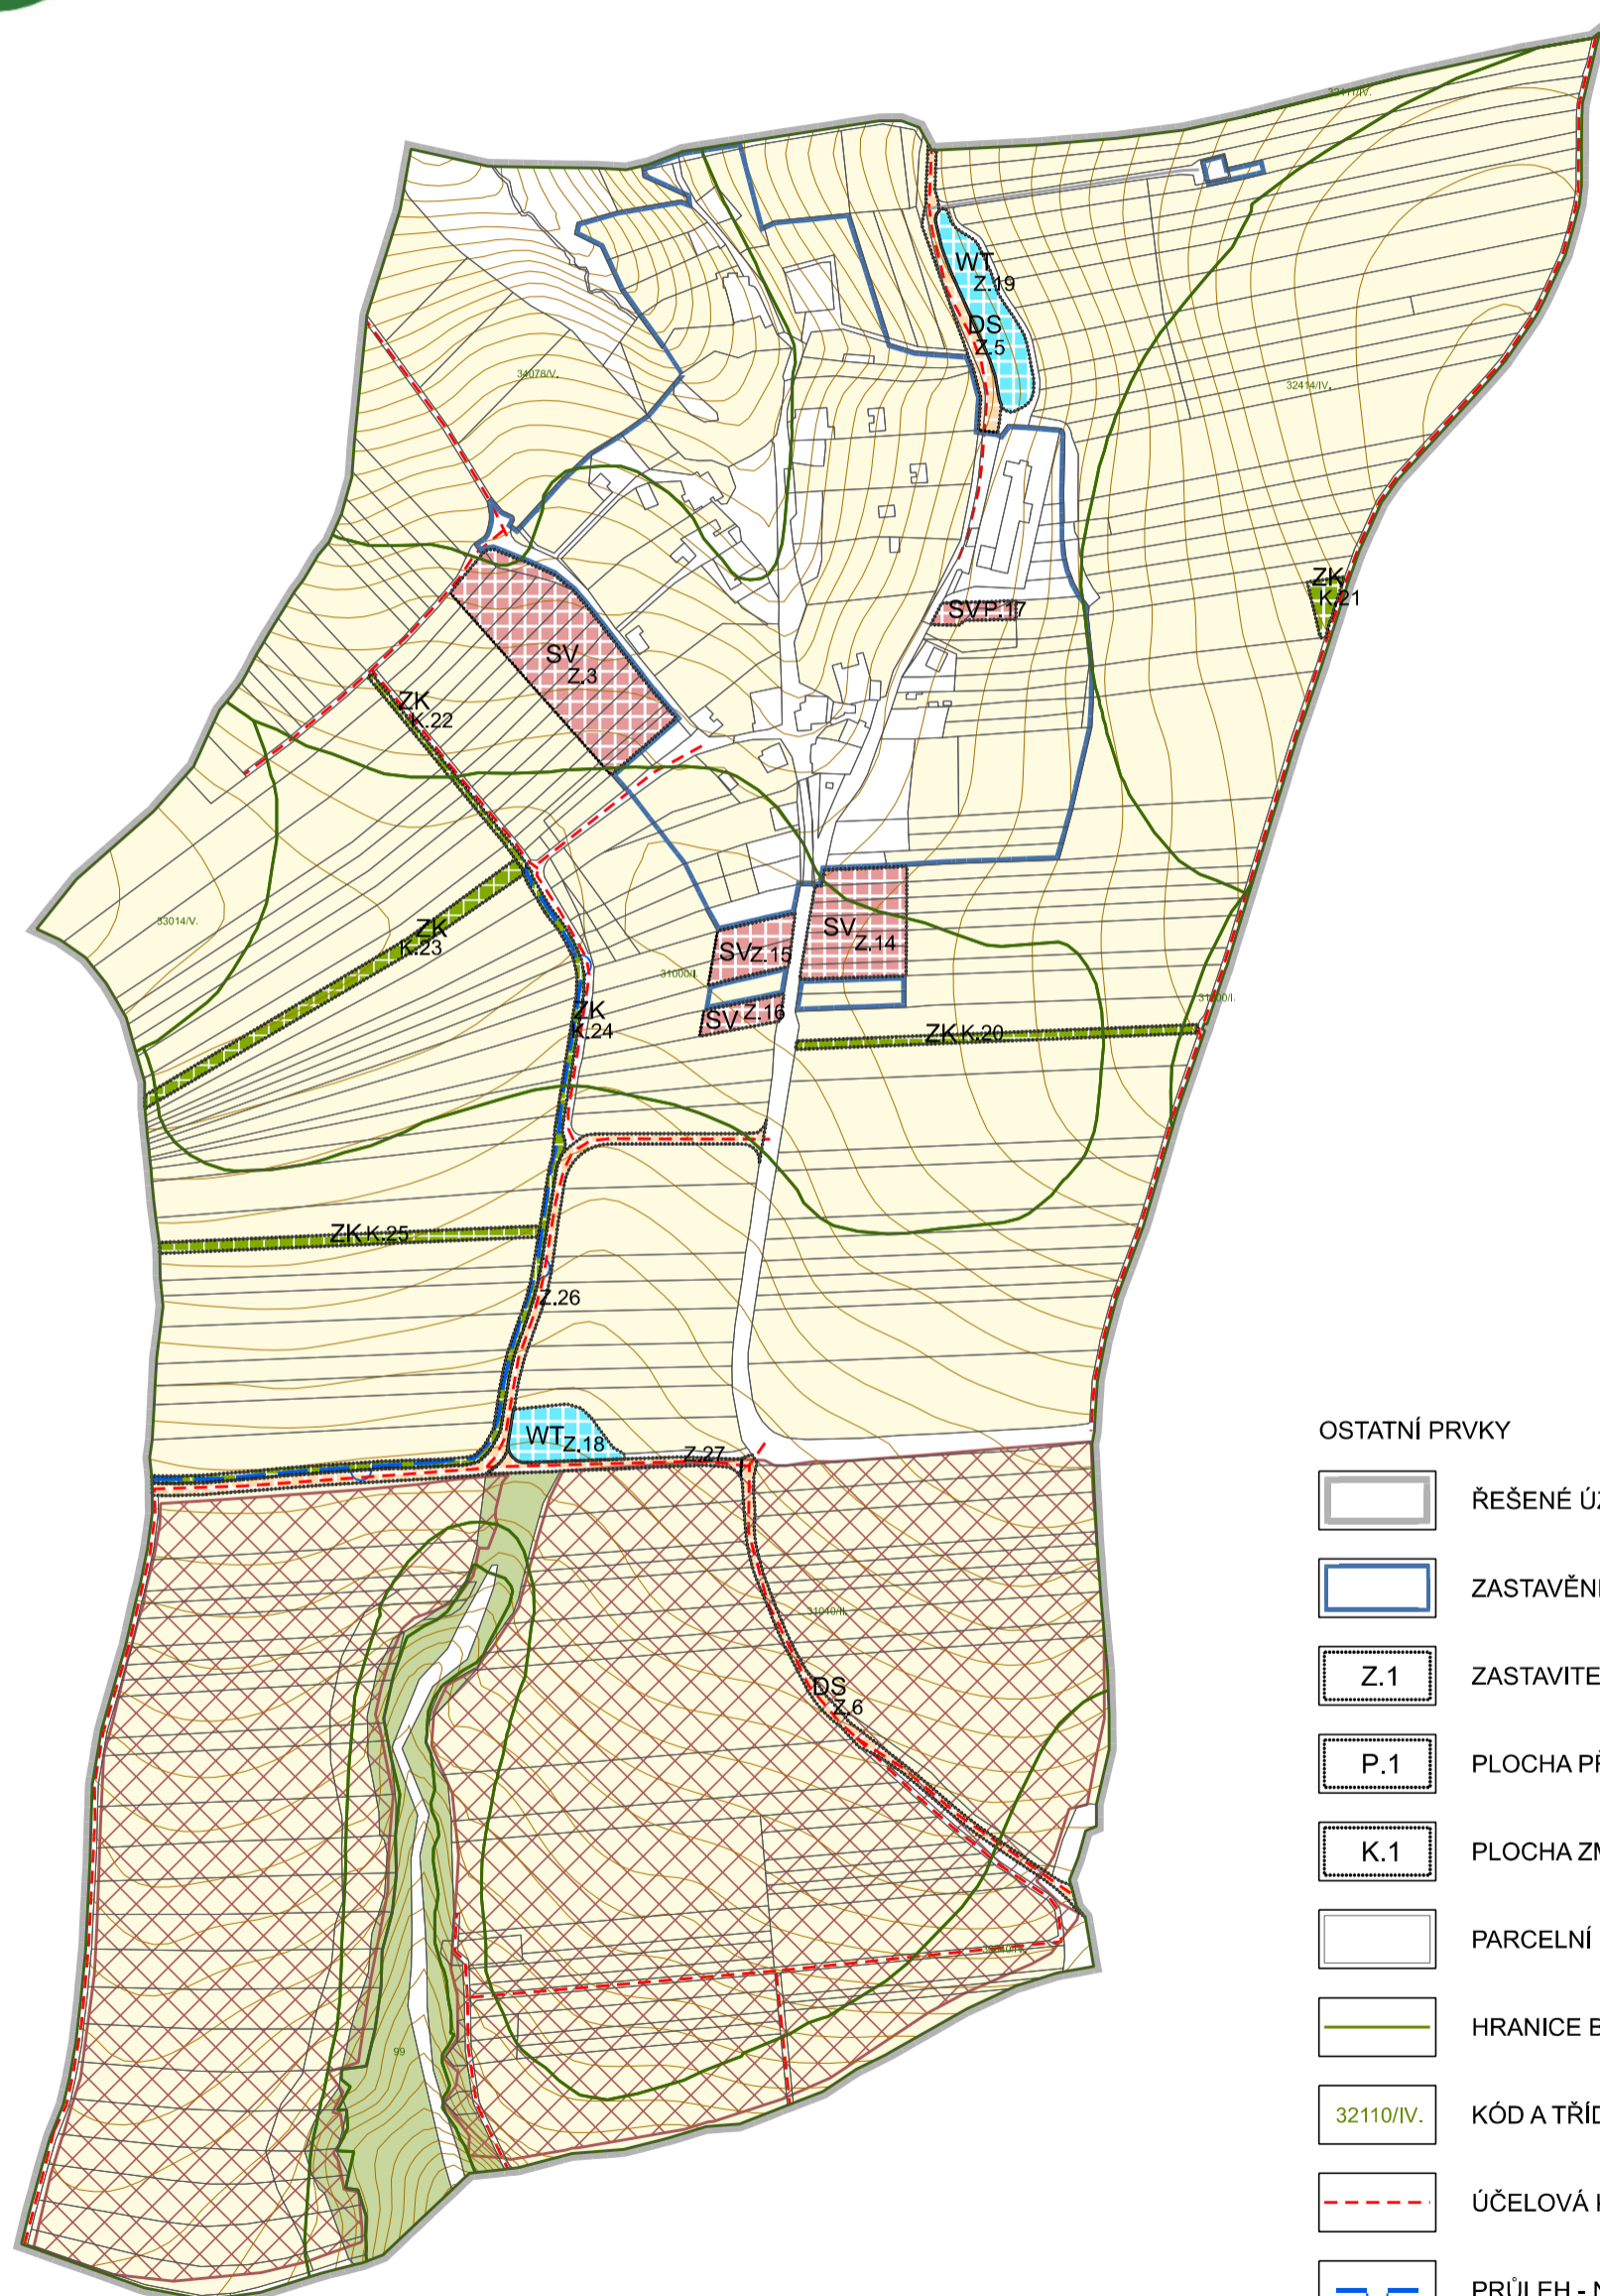

LEGENDA

NÁVRHOVÉ PLOCHY:

- ZK ZELEŇ KRAJINNÁ
- SV SMÍŠENÉ OBYTNÉ VENKOVSKÉ
- DS DOPRAVA SILNIČNÍ
- WT VODNÍ A VODNÍCH TOKŮ

KULTURY POZEMKŮ:


- POZEMKY ZPF
- POZEMKY PUPFL
- OSTATNÍ POZEMKY

TABULKA PŘEDPOKLÁDANÝCH ZÁBORŮ ZPF A PUPFL:

VÝMĚRA (ha)	v ZÚ (ha)	v PUPFL (ha)	v ZPF (ha)	z toho v třídě ochrany ZPF I (ha)	z toho v ZÚ (ha)	z toho v třídě ochrany ZPF II (ha)	z toho v ZÚ (ha)	z toho v třídě ochrany ZPF III (ha)	z toho v třídě ochrany ZPF IV (ha)	z toho v třídě ochrany ZPF V (ha)	ČÍSLO NÁVRHOVÉ PLOCHY S ROZDÍLNÝM ZPŮSOBEM VYUŽITÍ	POPIS NÁVRHOVÉ PLOCHY	VÝMĚRA (m ²)	FUNKČNÍ VYUŽITÍ
0,9528	0,0000	0,0000	0,9528	0,0021	0,0000	0,9337	0,0000	0,0000	0,0000	0,0170	Z.3	smíšené obytné venkovské	9528	SV
0,1872	0,0000	0,0000	0,0000	0,0000	0,0000	0,0000	0,0000	0,0000	0,0000	0,0000	Z.5	doprava silniční	1872	DS
0,2357	0,0000	0,0000	0,0000	0,0000	0,0000	0,0000	0,0000	0,0000	0,0000	0,0000	Z.6	doprava silniční	2357	DS
0,4683	0,0000	0,0000	0,4683	0,3350	0,0000	0,1334	0,0000	0,0000	0,0000	0,0000	Z.14	smíšené obytné venkovské	4683	SV
0,1813	0,0000	0,0000	0,1813	0,1813	0,0000	0,0000	0,0000	0,0000	0,0000	0,0000	Z.15	smíšené obytné venkovské	1813	SV
0,0911	0,0000	0,0000	0,0911	0,0911	0,0000	0,0000	0,0000	0,0000	0,0000	0,0000	Z.16	smíšené obytné venkovské	911	SV
0,0694	0,0694	0,0000	0,0274	0,0000	0,0000	0,0274	0,0274	0,0000	0,0000	0,0000	P.17	smíšené obytné venkovské	694	SV
0,2237	0,0000	0,0000	0,2237	0,0000	0,0000	0,2237	0,0000	0,0000	0,0000	0,0000	Z.18	vodní a vodních toků	2237	WT
0,3194	0,0000	0,0000	0,3194	0,0000	0,0000	0,3194	0,0000	0,0000	0,0000	0,0000	Z.19	vodní a vodních toků	3194	WT
0,1522	0,0000	0,0000	0,1522	0,1222	0,0000	0,0299	0,0000	0,0000	0,0000	0,0000	K.20	zeleň krajinná	1522	ZK
0,0540	0,0000	0,0000	0,0540	0,0000	0,0000	0,0000	0,0000	0,0000	0,0540	0,0000	K.21	zeleň krajinná	540	ZK
0,0602	0,0000	0,0000	0,0602	0,0291	0,0000	0,0311	0,0000	0,0000	0,0000	0,0000	K.22	zeleň krajinná	602	ZK
0,2661	0,0000	0,0000	0,2661	0,2592	0,0000	0,0069	0,0000	0,0000	0,0000	0,0000	K.23	zeleň krajinná	2661	ZK
0,3183	0,0000	0,0000	0,3183	0,0780	0,0000	0,2403	0,0000	0,0000	0,0000	0,0000	K.24	zeleň krajinná	3183	ZK
0,1848	0,0000	0,0000	0,1848	0,0000	0,0000	0,1848	0,0000	0,0000	0,0000	0,0000	K.25	zeleň krajinná	1848	ZK
0,4392	0,0000	0,0000	0,0000	0,0000	0,0000	0,0000	0,0000	0,0000	0,0000	0,0000	Z.26	doprava silniční	4392	DS
0,1106	0,0000	0,0000	0,0000	0,0000	0,0000	0,0000	0,0000	0,0000	0,0000	0,0000	Z.27	doprava silniční	1106	DS
4,3144	0,0694	0,0000	3,2997	1,0981	0,0000	2,1305	0,0274	0,0000	0,0540	0,0170		CELKEM	43144	

OSTATNÍ PRVKY

- ŘEŠENÉ ÚZEMÍ
- ZASTAVĚNÉ ÚZEMÍ (K 1. 11. 2023)
- Z.1 ZASTAVITELNÁ PLOCHA
- P.1 PLOCHA PŘESTAVBY
- K.1 PLOCHA ZMĚNY V KRAJINĚ
- PARCELNÍ KRESBA
- HRANICE BPEJ
- 32110/IV. KÓD A TŘÍDA OCHRANY BPEJ
- ÚČELOVÁ KOMUNIKACE - NÁVRH
- PRŮLEH - NÁVRH
- VINIČNÍ TRATĚ

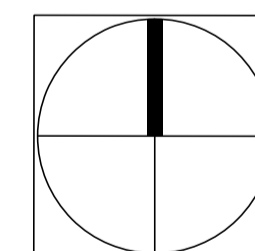

Příloha č. 4 - II.3

Ing. arch. Radoslav Špok urbanismus, architektura, projekty staveb <small>Průmyslová 913, Uherské Hradiště, 68801, IČO 10093010, +420 608 888 574</small>	
projektant: Ing. arch. Radoslav Špok	číslo zakázky: 23-04
vypracoval: Mgr. Martin Turčinek	formát: 600 x 400
pořizovatel: Městský úřad Uherské Hradiště	datum: 11/2024
objednatel: Obec Hostějov	měřítko: 1:5000
akce: ZMĚNA Č.1 ÚZEMNÍHO PLÁNU HOSTĚJOV	číslo výkresu: II.3
obsah: VÝKRES PŘEDPOKLÁDANÝCH ZÁBORŮ PŮDNÍHO FONDU	