


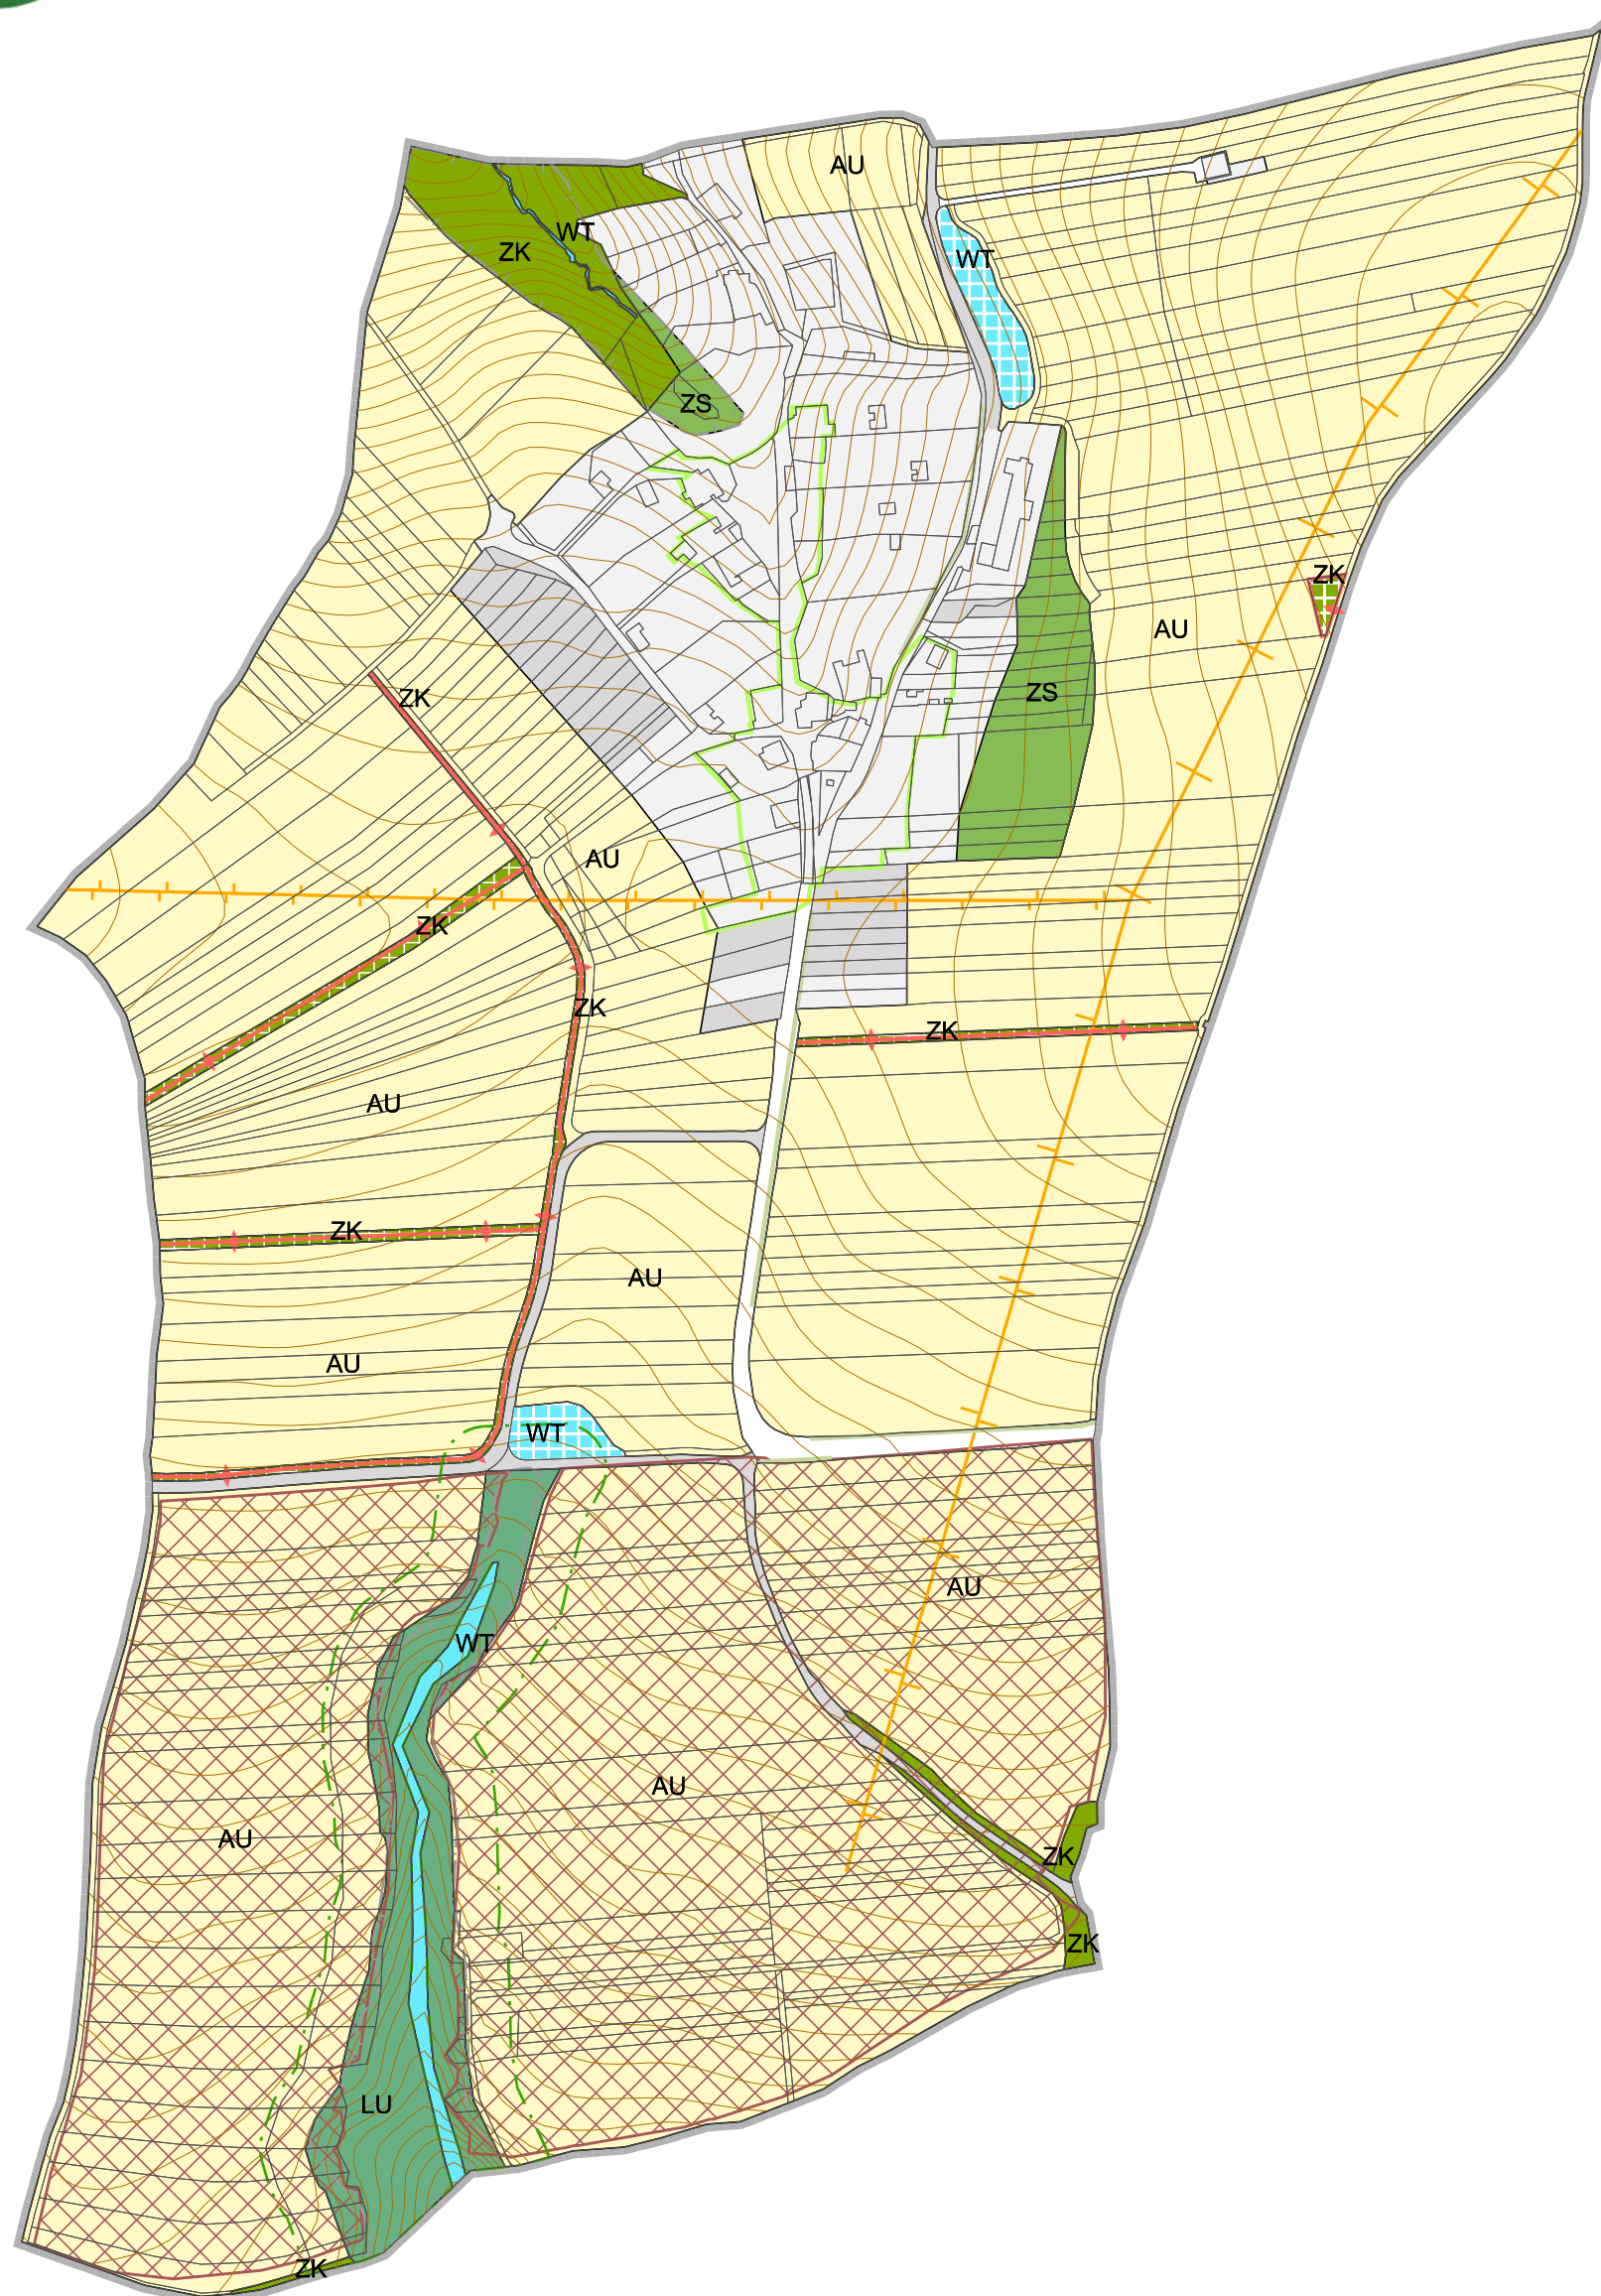

ZMĚNA Č.1 ÚZEMNÍHO PLÁNU HOSTĚJOV

**VÝKRES KONCEPCE
USPOŘÁDÁNÍ KRAJINY
1 : 5000**



LEGENDA

PLOCHY ZELENĚ

- STABILIZOVANÉ NÁVRH
- ZS ZELEŇ SÍDELNÍ OSTATNÍ
- ZK ZELEŇ KRAJINNÁ

PLOCHY VODNÍ A VODOHOSPODÁRSKÉ

- STABILIZOVANÉ NÁVRH
- WT VODNÍ A VODNÍCH TOKŮ

PLOCHY ZEMĚDĚLSKÉ

- STABILIZOVANÉ NÁVRH
- AU ZEMĚDĚLSKÉ VŠEOBECNÉ

PLOCHY LESNÍ

- STABILIZOVANÉ NÁVRH
- LU LESNÍ VŠEOBECNÉ

ÚZEMNÍ SYSTÉM EKOLOGICKÉ STABILITY


- STABILIZOVANÉ NÁVRH
- INTERAKČNÍ PRVEK LINIOVÝ
- INTERAKČNÍ PRVEK PLOŠNÝ

PŘÍRODNÍ HODNOTY

- STABILIZOVANÉ NÁVRH
- SESUVNÁ ÚZEMÍ
- PLOCHA PŘI OKRAJI LEŠA S PODMÍNĚNÝM VYUŽÍVÁNÍM
- ÚZEMÍ SE ZVÝŠENOÚ OCHRANOU KRAJINNÉHO RÁZU
- KRAJINÁŘSKÝ KOMPOZIČNÍ PRVEK

OSTATNÍ PRVKY

- ŘEŠENÉ ÚZEMÍ
- ZASTAVĚNÉ ÚZEMÍ (K 1. 11. 2023)
- ZASTAVITELNÁ PLOCHA
- PARCELNÍ KRESBA
- POHLEDOVÝ HORIZONT REGIONÁLNÍHO VÝZNAMU
- POHLEDOVÝ HORIZONT LOKÁLNÍHO VÝZNAMU
- VINIČNÍ TRATĚ

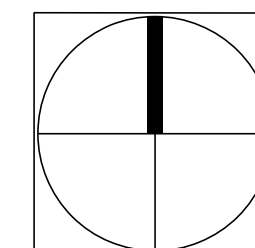

Příloha č. 4 - II.4

| Ing. arch. Radoslav Špok | | urbanismus, architektura, projekty staveb | |
|---|---|---|-------------|
| Průmyslová 913, Uherské Hradiště, 68801, IČO 10093010, +420 608 888 574 | | | |
| projektant: | Ing. arch. Radoslav Špok | číslo zakázky: | 23-04 |
| vypracoval: | Mgr. Martin Turčinek | formát: | 600 x 400 |
| pořizovatel: | Městský úřad Uherské Hradiště | datum: | 11/2024 |
| objednatel: | Obec Hostějov | měřítko: | 1:5000 |
| akce: | ZMĚNA Č.1 ÚZEMNÍHO PLÁNU HOSTĚJOV | číslo výkresu: | II.4 |
| obsah: | VÝKRES KONCEPCE USPOŘÁDÁNÍ KRAJINY | | |