


NEDACHLEBICE

LOKALITA MALÁ RATAJKA - PLOCHA 23

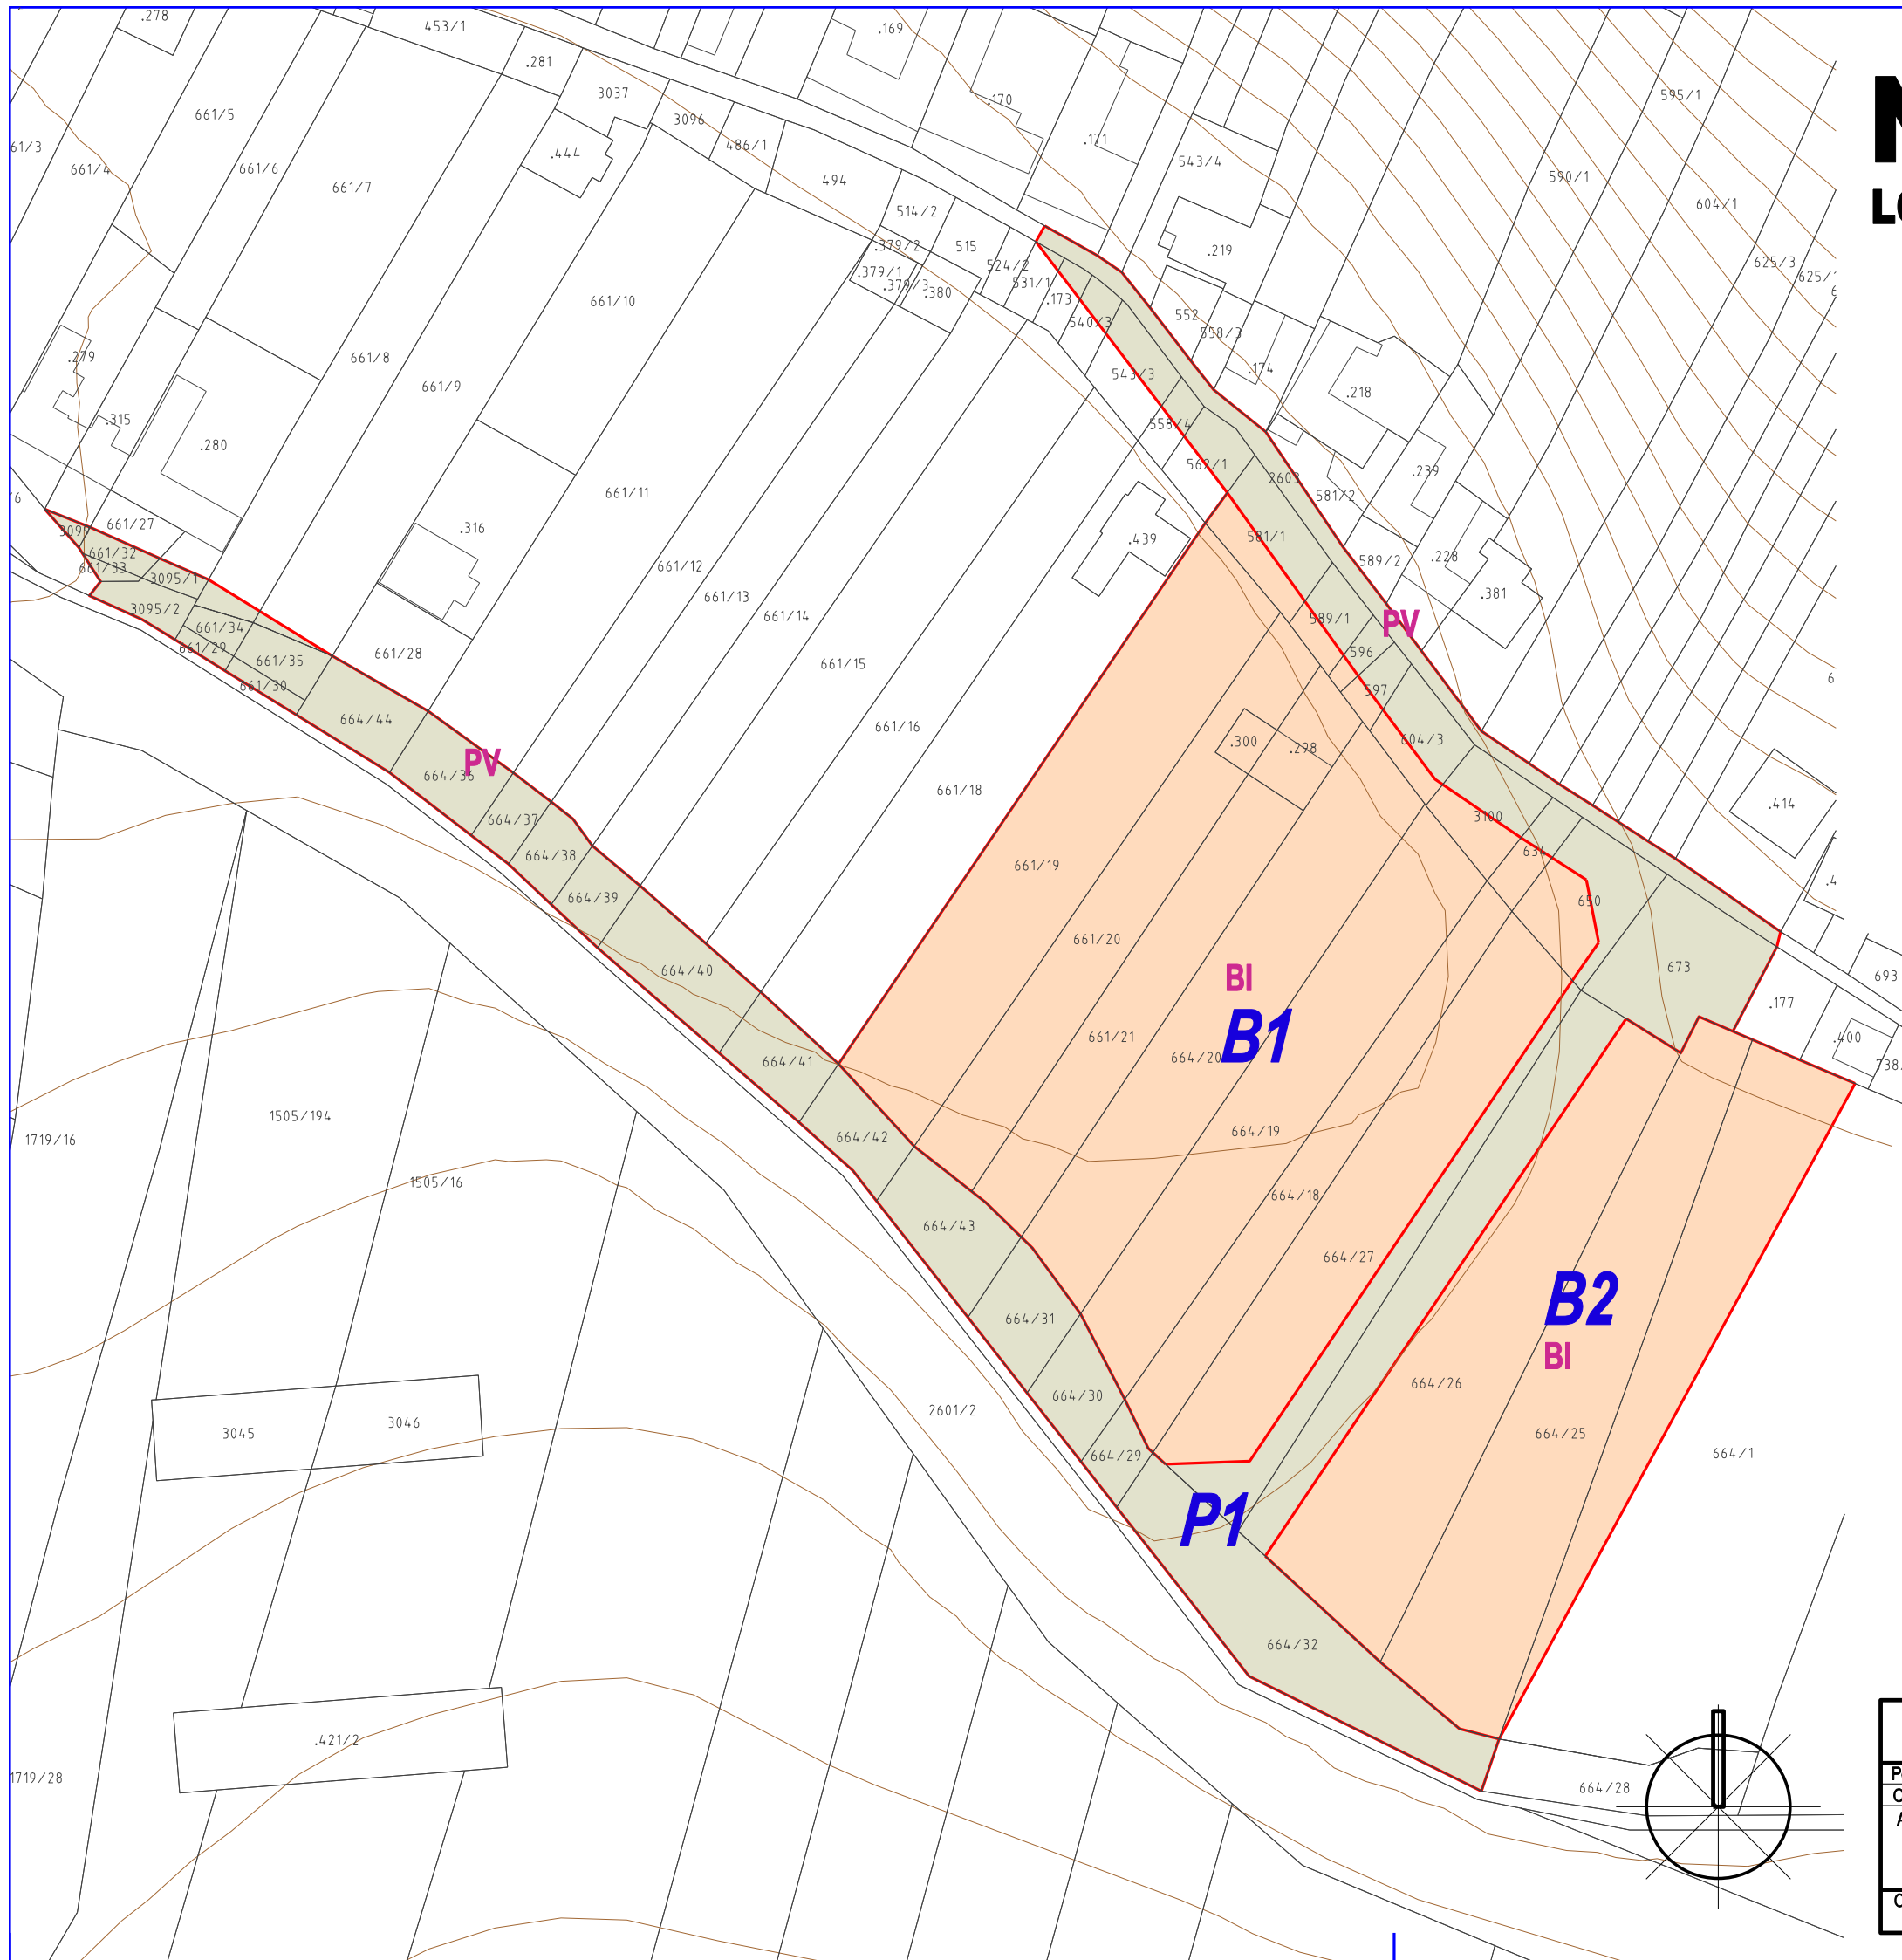

- BI PLOCHY INDIVIDUÁLNÍHO BYDLNÍ
- PV PLOCHY VEŘEJNÝCH PROSTRANSTVÍ S PŘEVAHOU ZPEVNĚNÝCH PLOCH

AD Ing. arch. Vladimír Dujka, Kamenná 3858, Zlín 760 01	
Pořizovatel: Městský úřad Uherské Hradiště, odbor architektury, plánování a rozvoje	Zak.č.: 10/2013
Obec: Nedachlebice Okres: Uherské Hradiště Kraj: Zlínský	Arch.č.: 525/11
Akce: ÚZEMNÍ STUDIE NEDACHLEBICE LOKALITA MALÁ RATAJKA - PLOCHA 23	Formát: 3 A4
	Stupeň: ÚZEMNÍ STUDIE
	Datum: 10/2013
	Měřítko: 1:1 000
Obsah: URBANISTICKÉ ŘEŠENÍ	Č.v.: 02