
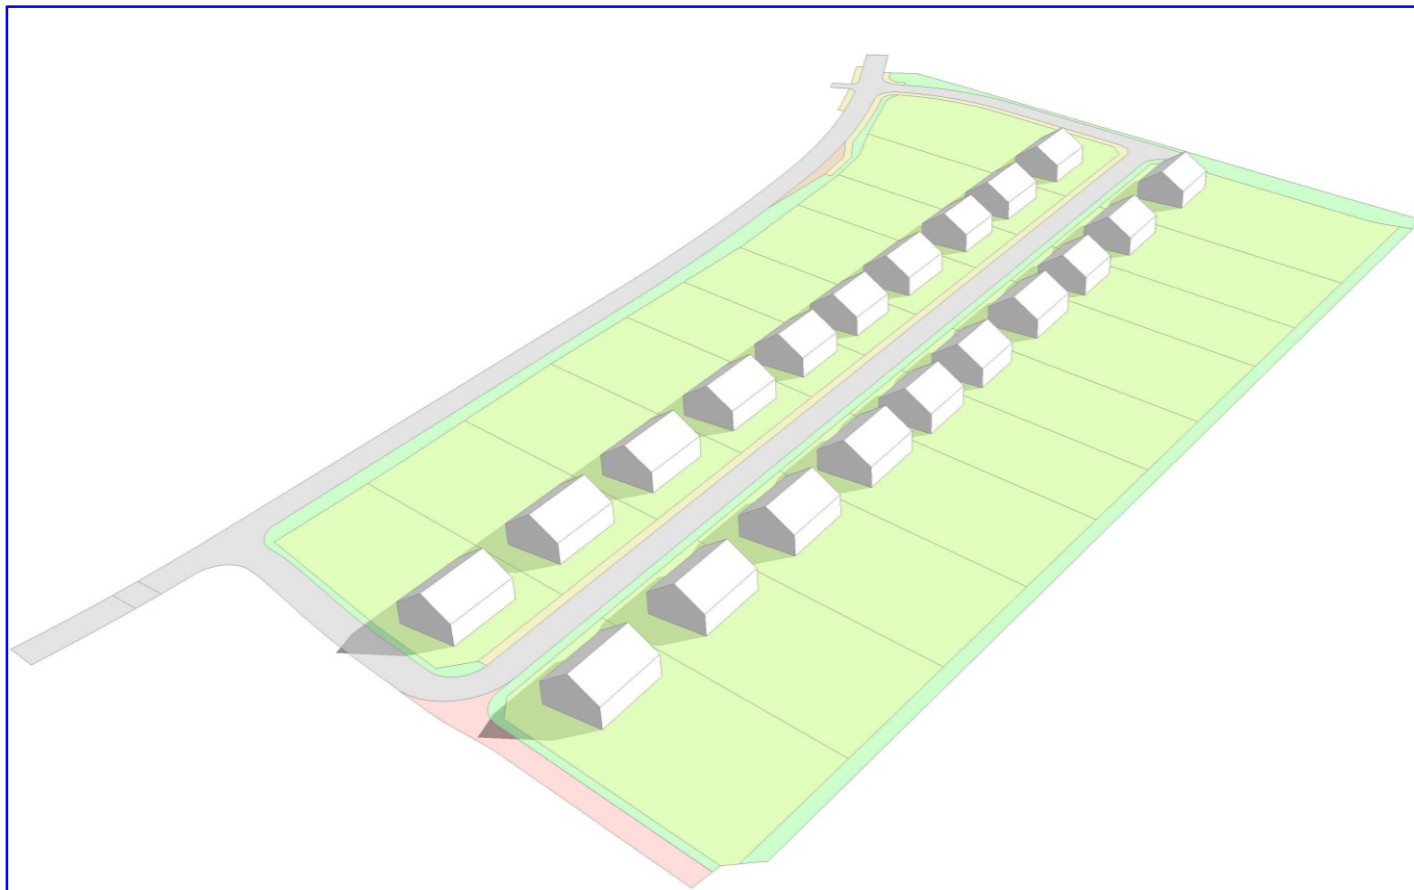
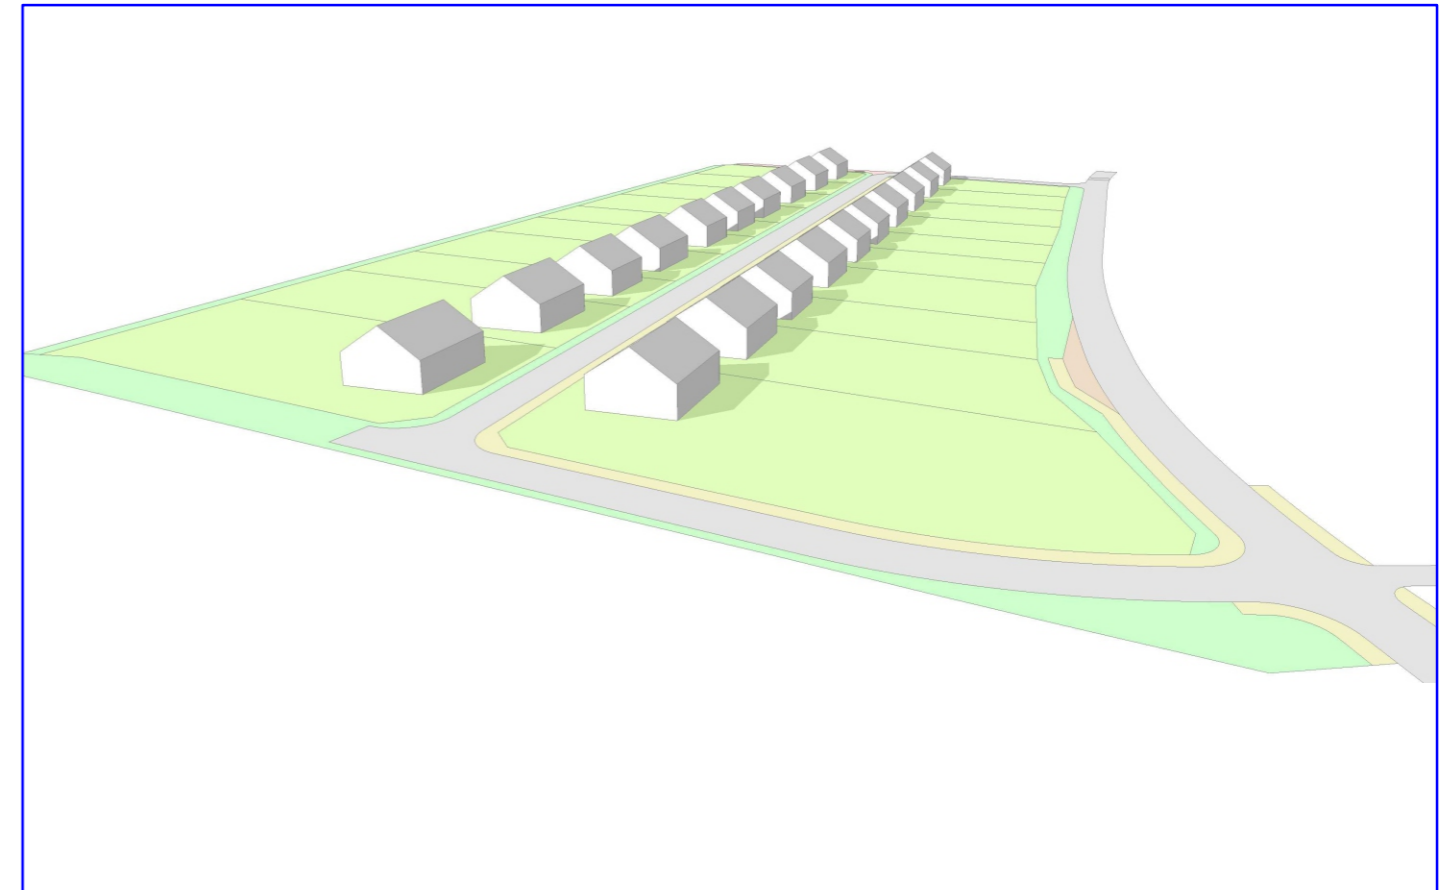


# ÚZEMNÍ STUDIE NEDACHLEBICE

## LOKALITA BI 5 - PADĚLKY

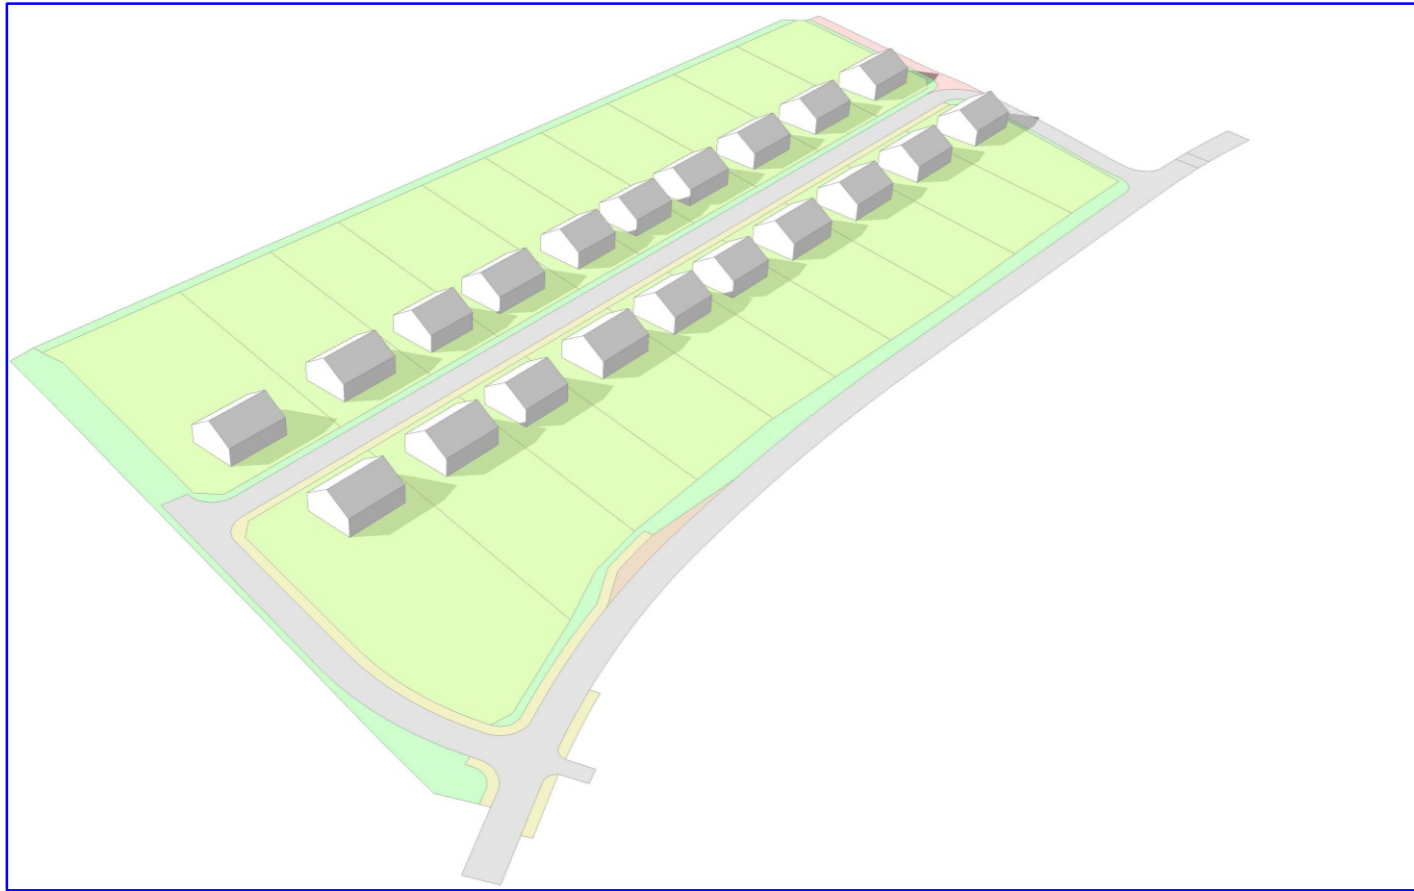

 Ing. arch. Vladimír Dujka, Kamenná 3858, Zlín 760 01			Zak.č.: 03/2021
Pořizovatel: Městský úřad Uherské Hradiště, Odbor stavebního úřadu a životního prostředí	Okres: Uherské Hradiště	Kraj: Zlínský	Arch.č.: 692/21
Obec: Nedachlebice			Formát: 3 A4
Akce:	<b>ÚZEMNÍ STUDIE</b> <b>NEDACHLEBICE</b> LOKALITA BI 5 - PADĚLKY		Stupeň: ÚZEMNÍ STUDIE
			Datum: 12/2021
			Měřítko: .
Obsah:	VIZUALIZACE		č.v.: <b>8</b>