


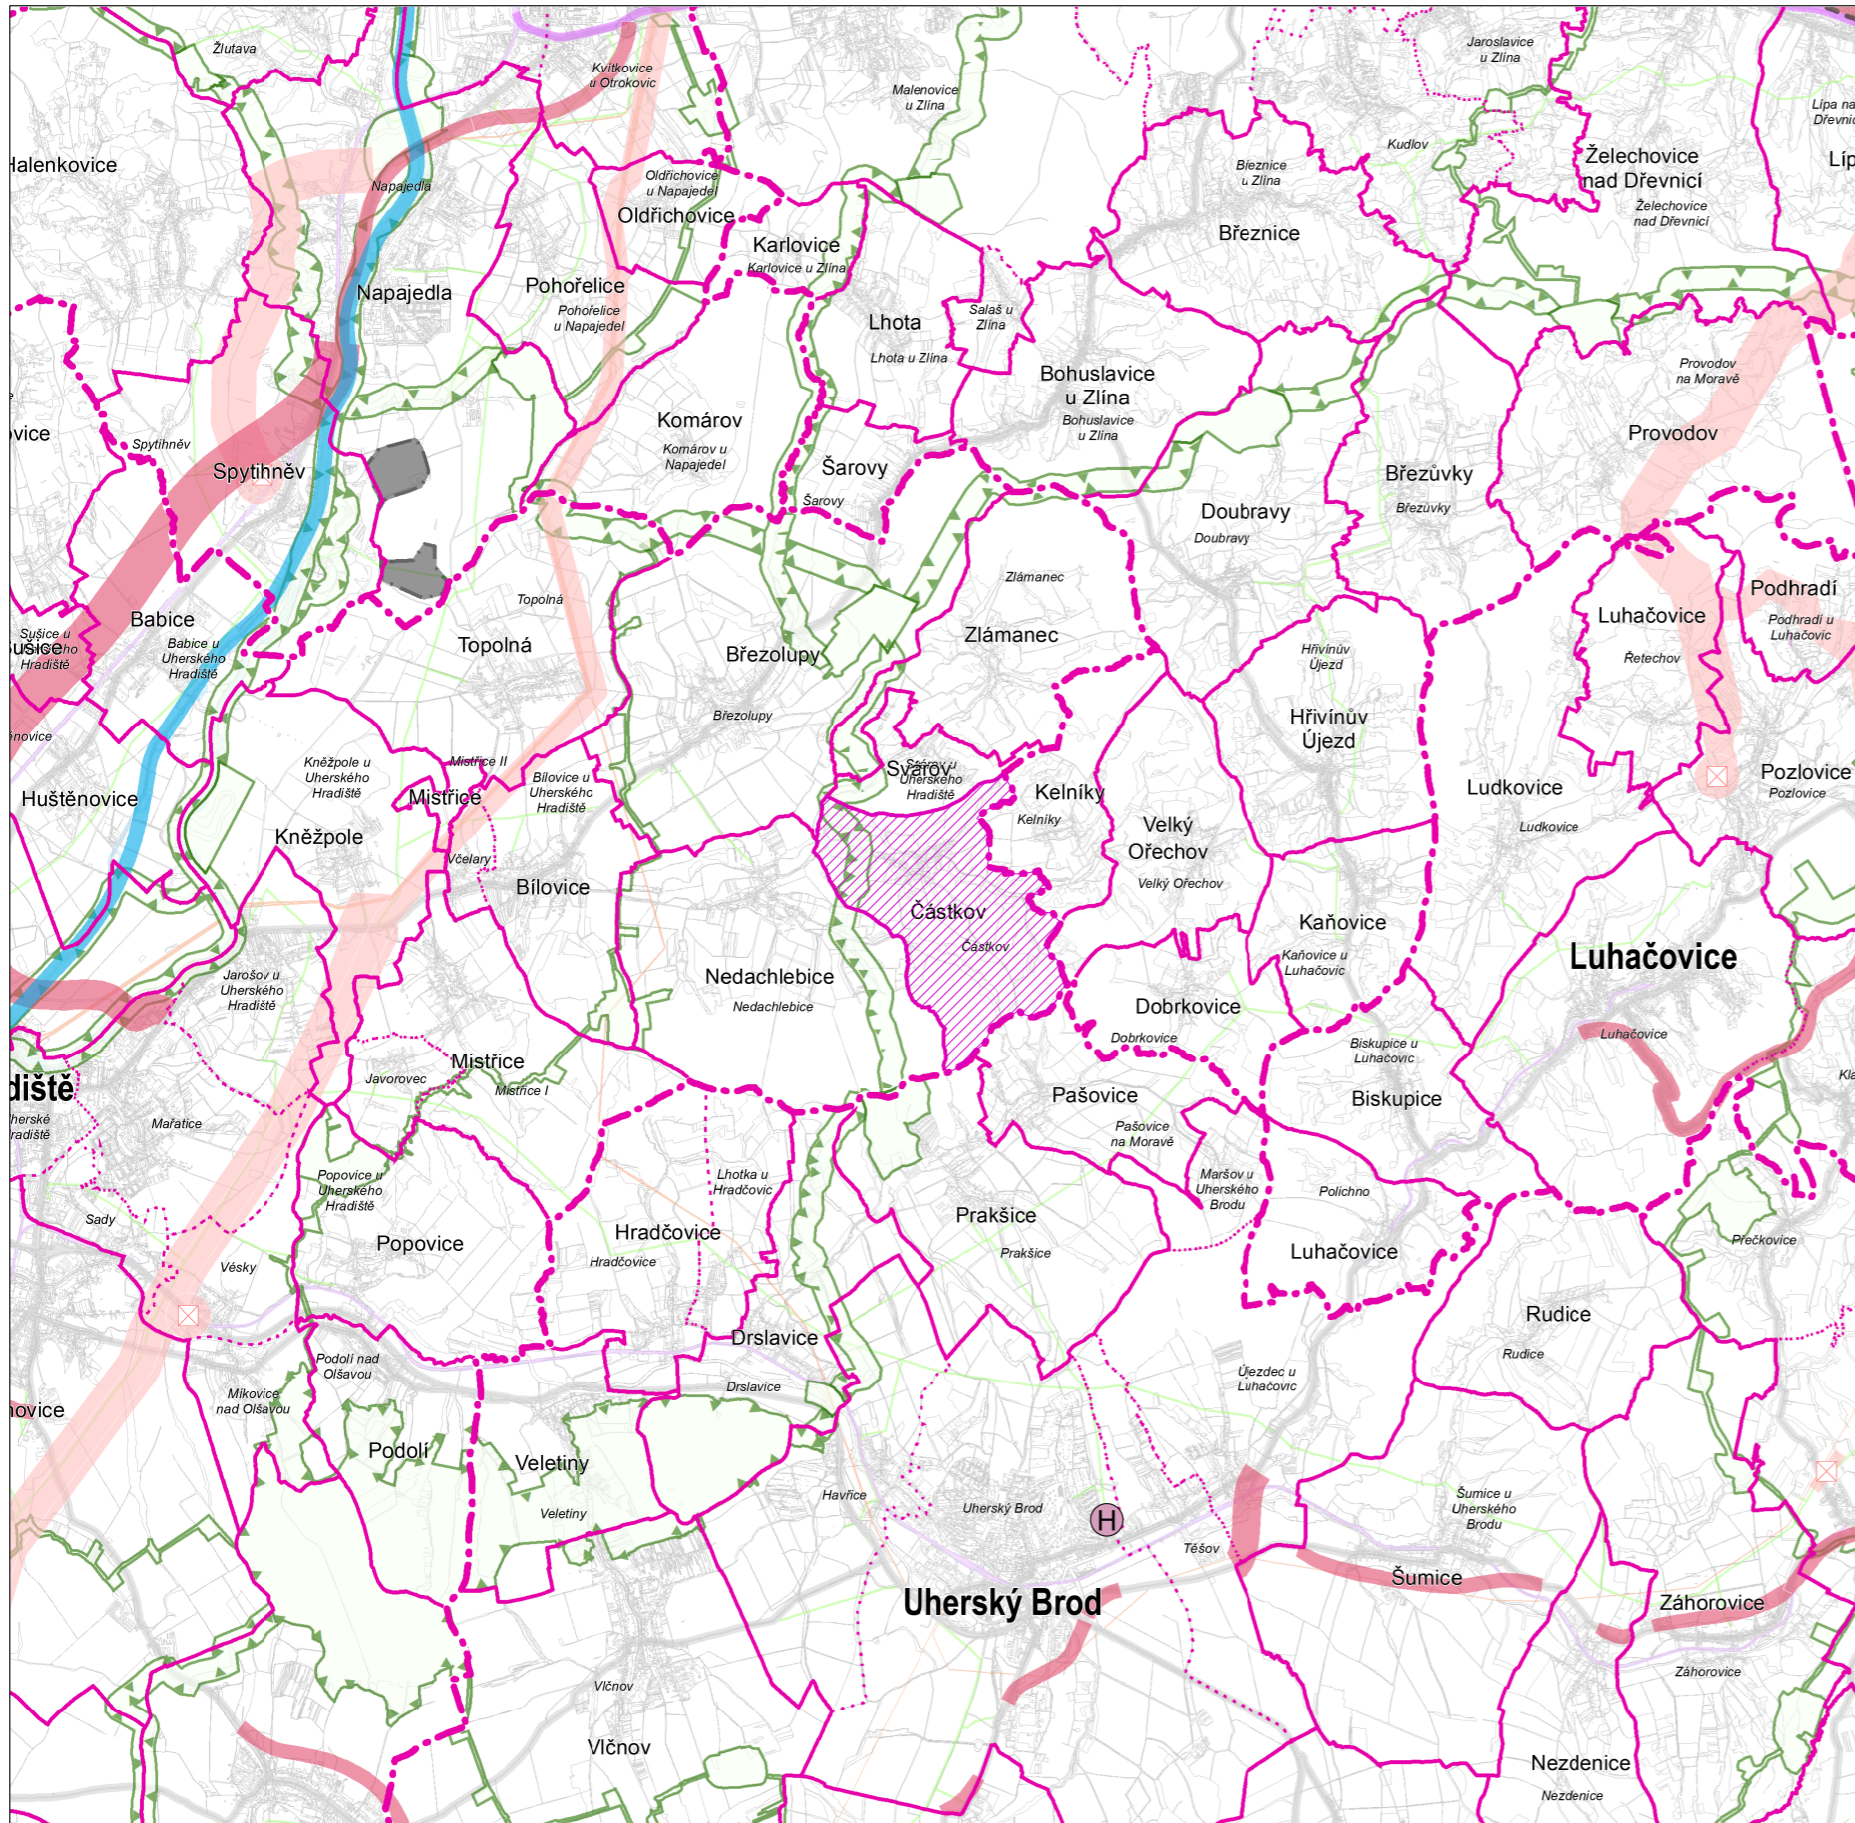

ÚZEMNÍ PLÁN ČÁSTKOV

s prvky regulačního plánu

ZMĚNA č. 1 - VÝKRES ŠIRŠÍCH VZTAHŮ



JEVY INFORMATIVNÍ

DOPRAVA

- silnice I. třídy, II. třídy
- železniční trať celostátní, regionální
- vodní cesta (Bařův kanál)

TECHNICKÁ INFRASTRUKTURA

- elektrické vedení ZVN, VVN
- plynovod VVTL, VTL

HRANICE ÚZEMNÍCH JEDNOTEK

- NÁZEV** hranice a označení správního obvodu obce s rozšířenou působností
- NÁZEV** hranice a označení správního obvodu obce
- NÁZEV** hranice a označení katastrálního území

- řešené území

JEVY SCHVALOVANÉ

- KORIDORY A PLOCHY DOPRAVNÍ INFRASTRUKTURY**
 - dálnice II. třídy, kapacitní silnice, silnice I. třídy, silnice II. třídy
 - železniční trať celostátní
 - heliport krajského významu (požadavek na umístění v rámci správního obvodu obce)
- KORIDORY A PLOCHY TECHNICKÉ INFRASTRUKTURY**
 - elektrické vedení ZVN, VVN
 - objekt na elektrické síti
- PLOCHY PRO TĚŽBU NEROSTNÝCH SUROVIN**
 - plocha těžby
- ÚZEMNÍ SYSTÉM EKOLOGICKÉ STABILITY (ÚSES)**
 - nadregionální biocentrum a biokoridor
 - regionální biocentrum a biokoridor
- ÚZEMÍ SPECIÁLNÍCH ZÁJMŮ**
 - průplavní spojení D - O - L

	výtlisk č.:	otisk autorizačního razítka:
--	-------------	------------------------------

Příloha č. 4

GENERÁLNÍ PROJEKTANT:

Ing. Lubor Sawickí | IČO 73878481 | Ohrada 1854 | 755 01 Vsetín

ZODPOVĚDNÝ PROJEKTANT:

Ing. Lubor Sawickí | autorizovaný architekt ČKA 3654
gsm + 420 604 859 068 | lubor.sawicki@svarchitekti.cz

VYPRACOVAL:

Martina Sawickí

OBJEDNATEL:

OBEC ČÁSTKOV

STUPEŇ:

SPOLEČNÉ JEDNÁNÍ

Č. ZAKÁZKY:

07_22

DATUM:

06/2023

ÚZEMNÍ PLÁN ČÁSTKOV s prvky regulačního plánu - ZMĚNA č. 1

VÝKRES ŠIRŠÍCH VZTAHŮ

MĚŘITKO

1:100 000

Č. VÝKRESU

B/II.1



Mapový podklad: ZÚR ZK