

síťace širších vztahů a schéma dopravy

1:2000




pohled od lékárny




Vánoční trhy

Vánoční strom se přesouvá blíže ke středu náměstí. Západní plocha zůstává volná pro trhy a pódium s koledníky. Na východní části je betlém a zbylá část trhů

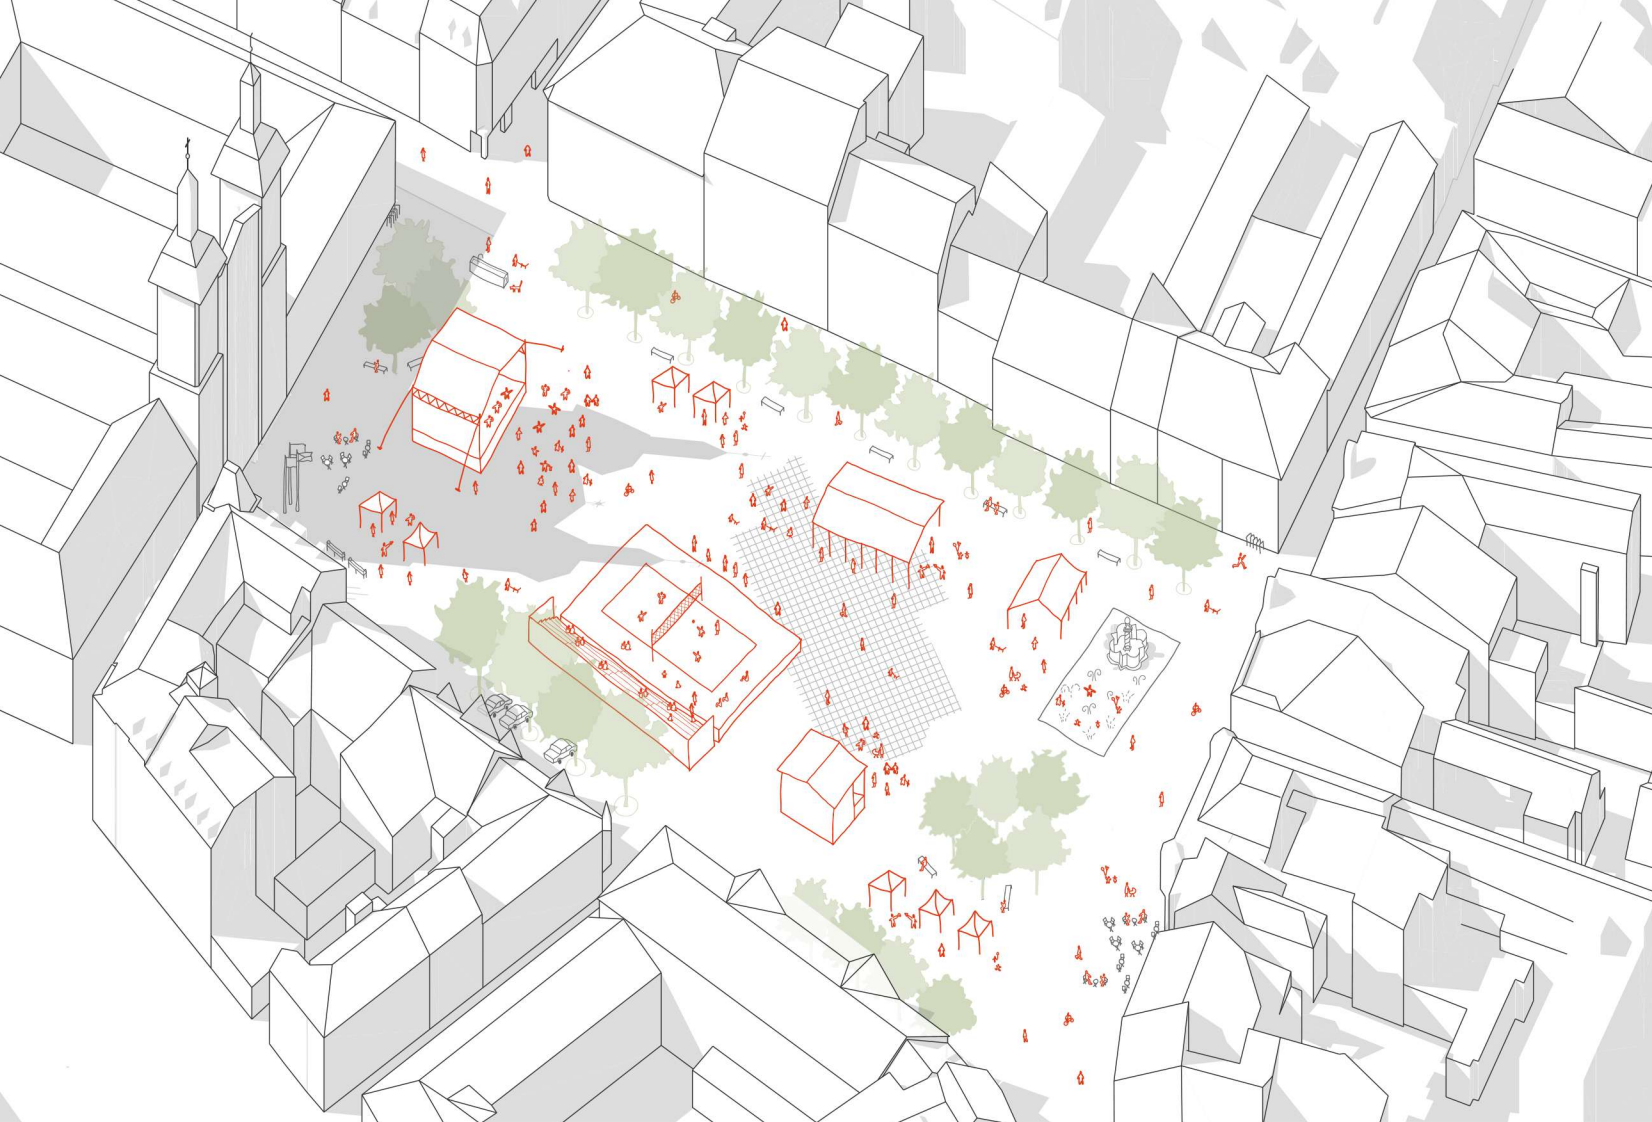

Beachové léto

Rozšíření plochy o současnou parkování umožňuje lepší výhled návštěvníků na pódium při zachování východo-západní orientace volejbalového kurtu.

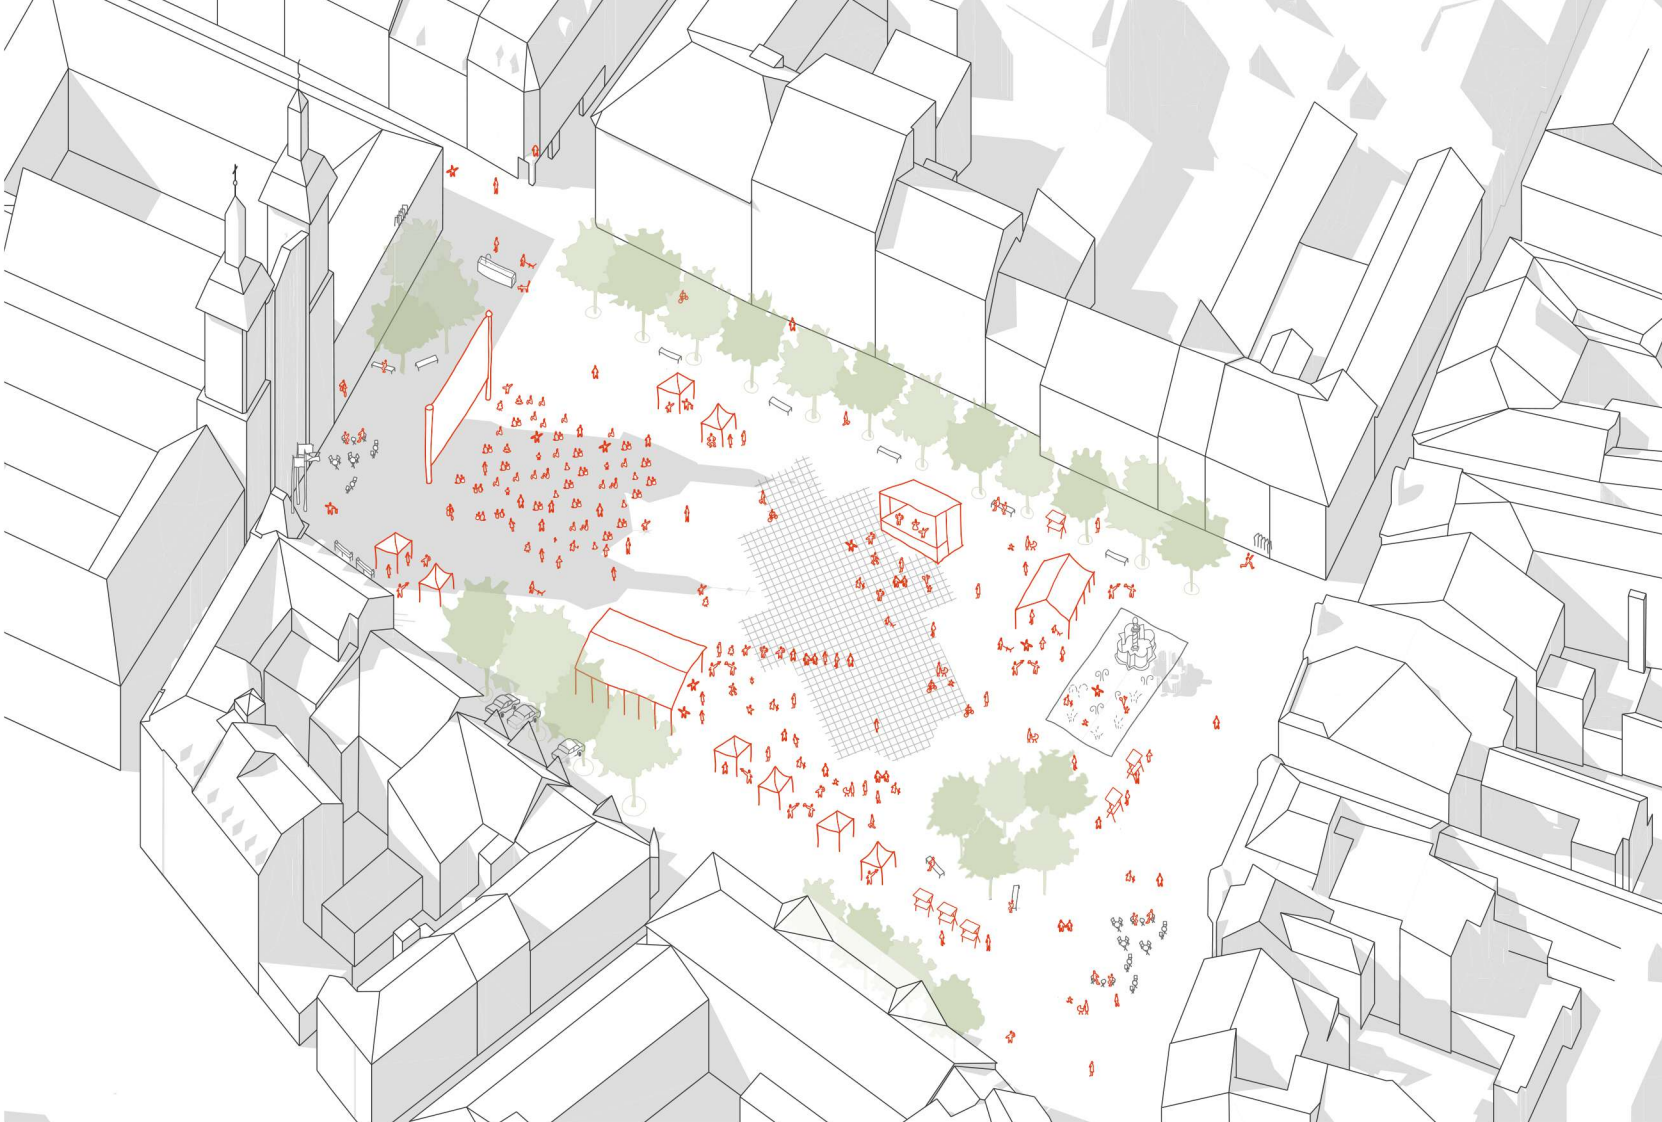

Letní filmová škola

Volná plocha náměstí vytváří ještě větší kino než dříve. Možnost shromáždění velkého množství lidí lze využít i při koncertech.



pohled z nádražní ulice

pítko

Hlavní nový objekt náměstí. Vyniká čistotou zpracování a nadčasovostí. Blok otesaný žuly, z něj vyčnívá elegantní mosazná vývěška. Voda tekoucí z ní čítí hladinu ve žlabu. Voda z koryta pomalu odtéká do spodní nádrží, která slouží pro ochlazení čtýrnohých masličků uvažetelů náměstí. Pítko nemá ambici exhibovat a lokovat. Chce pouze zdát koléne dalších sto let a být důstojným partnerem hlavní kašny.

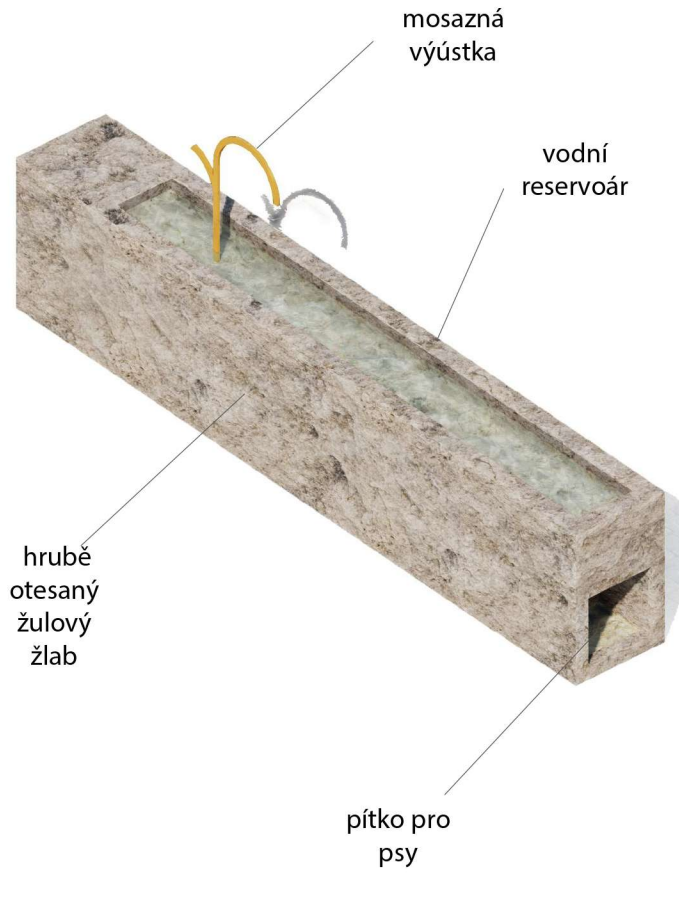


schéma modrozelené infrastruktury

Chladné náměstí
Základním prvkem je použití stávající dílažby, která je díky širším spáram polopropustná a část dešťové vody zachycuje přímo v místě. Zbylá dešťová voda odtéká ke stromům na okrajích náměstí. Nové stromy jsou sazeny přímo do strukturalního substrátu. U stávajících bude kořenový systém očistěn metodou airpade a původní půda také nahrazena strukturalním substrátem. Tímto zajistí lepší proořdušení kořenů, možnost jejich propojení a lepší podmínky do dalších let. Voda ze stěch ořobných do náměstí bude jímána do akumulčních nádrží a využívána k závlze, či kropení povrchu v horkých letních měsících. Přebytná voda bude zpomalena retenční nádrží a zaskočována v místě.

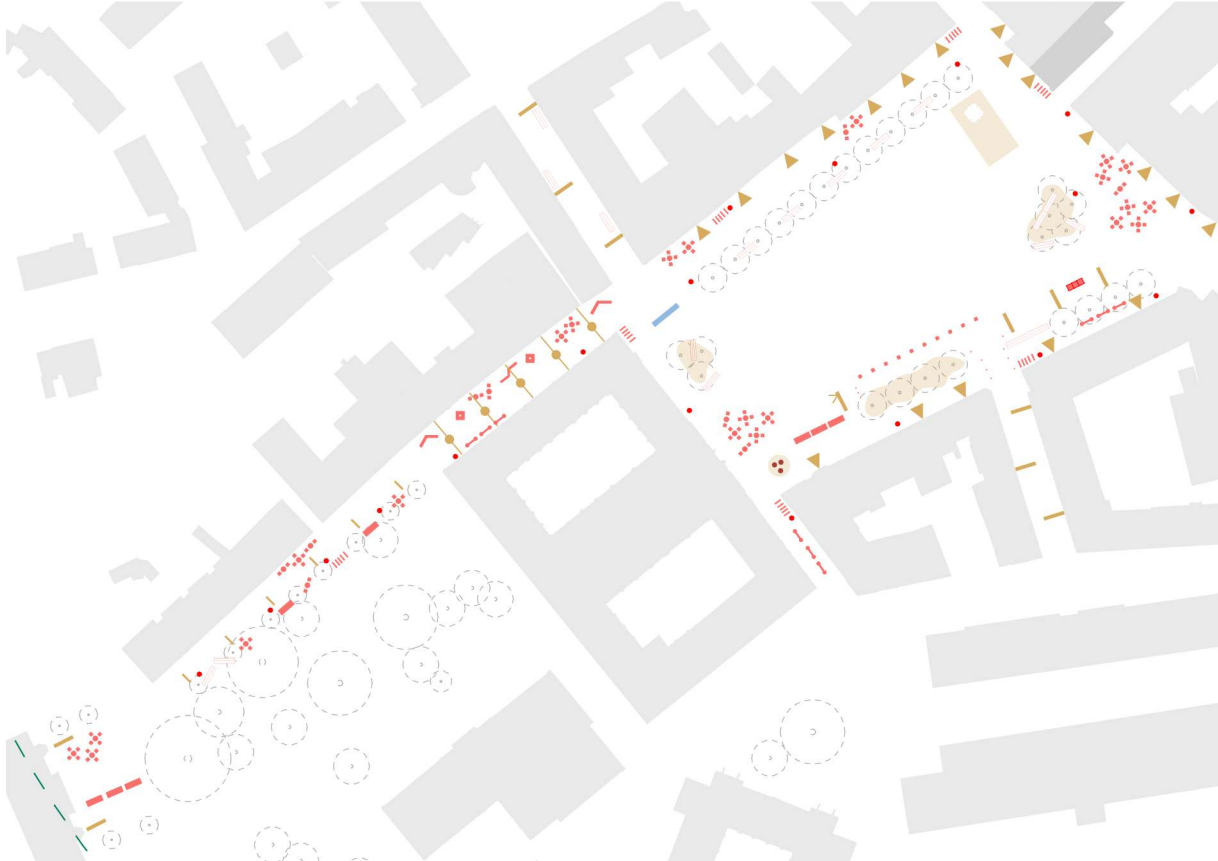


schéma mobiliáře a osvětlení

Příjemný mobiliár
Na severní straně náměstí navrhujeme lavičky bez opěrátek mezi stávajícími akaji, které poskytnou posezení v příjemném stínu s výhledem na celou plochu náměstí. Pod novými stromy jsou další lavičky, které nabízejí odpočinek v rámci plochy náměstí. Před kostelem a radnicí jsou lehké kovové stoly a židle pro jíný způsob zastavení a setkávání se. V části ulice Nádražní, která sousedí s náměstím jsou lavičky souběžného charakteru související s uměleckým záměrem této části návrhu. V Nádražní v návaznosti na park se střídají stoly se židlemi a stoly s lavicemi, které nabízejí různé možnosti trávení času. Při okraji náměstí umísťujeme dostatek stojánů pro kola, abychom podpořili cyklobilitu.



nádražní ulice



zátiší u kašny



okraj nového bosquetu



rozhraní parku a Nádražní