


ÚZEMNÍ PLÁN ZLÁMANEC

VÝKRES ŠIRŠÍCH VZTAHŮ

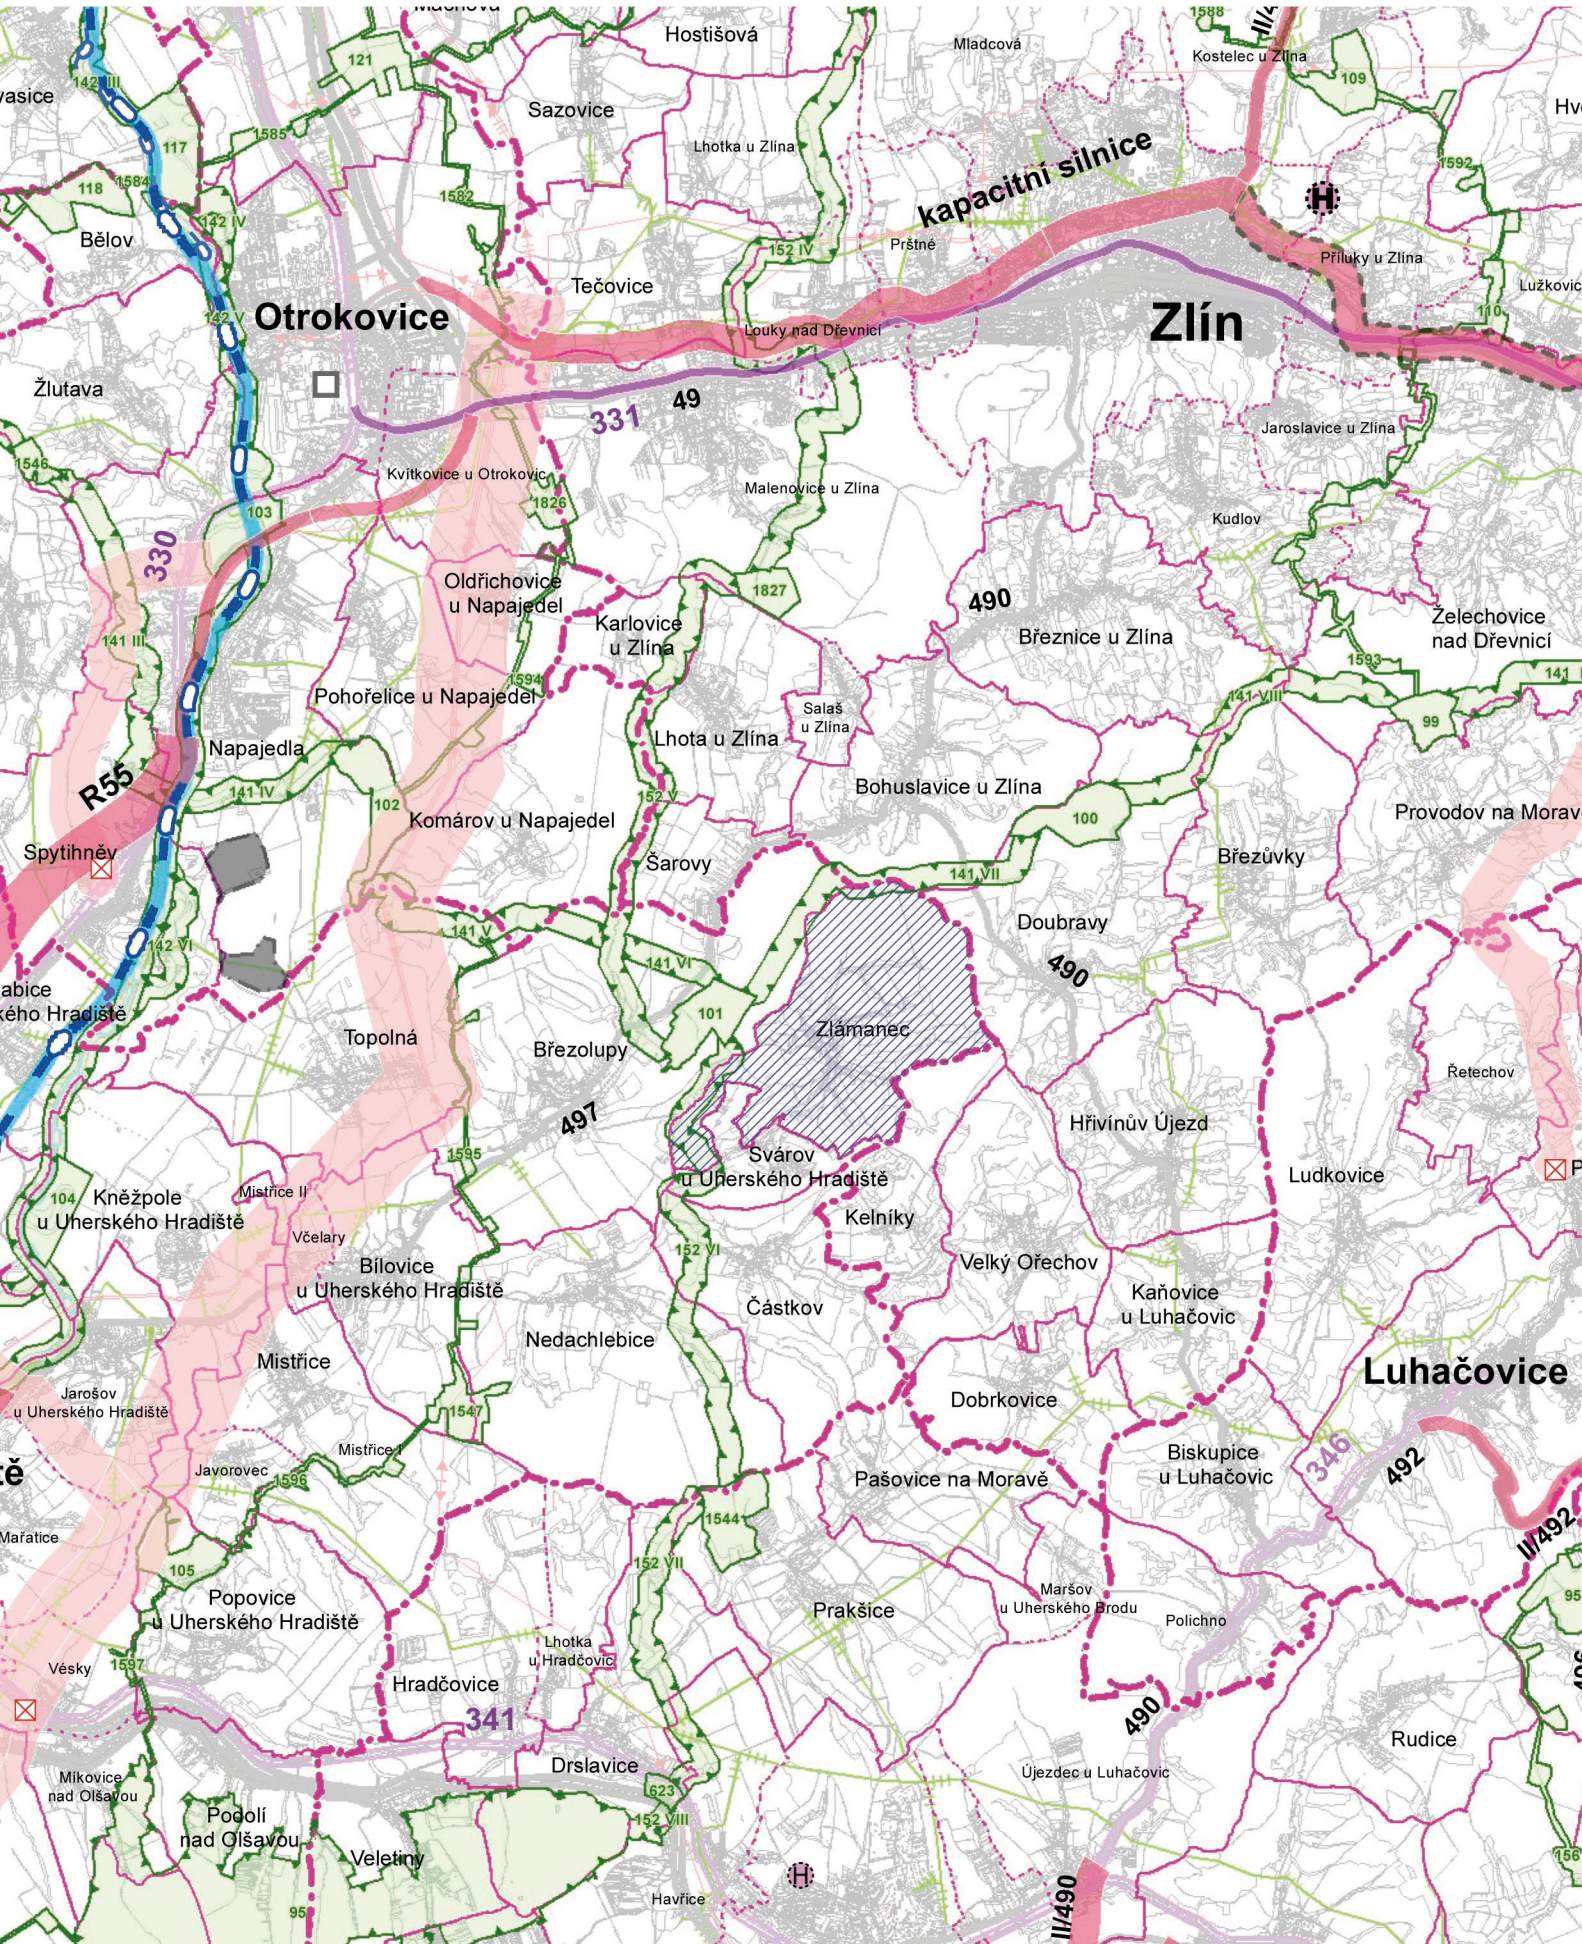

JEVY INFORMATIVNÍ

STAV

DOPRAVA

	rychlostní silnice
	silnice I. třídy
	silnice II. třídy
	tranzitní železniční trať
	železniční trať celostátní
	železniční trať regionální
	vodní cesta (Bažův kanál)

TECHNICKÁ INFRASTRUKTURA

	plynovod VTL
	elektrické vedení 400 kV
	elektrické vedení 110 kV

HRANICE ÚZEMNÍCH JEDNOTEK

	hranice správního obvodu obce s rozšířenou působností
	hranice správního obvodu obce
	hranice katastrálního území
	hranice řešeného území

JEVY SCHVALOVANÉ

NÁVRH ÚZEMNÍ REZERVA

KORIDORY A PLOCHY DOPRAVNÍ INFRASTRUKTURY

		rychlostní silnice, kapacitní silnice, silnice I. třídy, silnice II. třídy
		železniční trať celostátní
		splavnění Moravy (v prodloužení Bažova kanálu)
		heliport mezinárodního významu (požadavek na umístění v rámci správního obvodu obce)
		heliport krajského významu (požadavek na umístění v rámci správního obvodu obce)
		překladiště (požadavek na umístění v rámci správního obvodu obce)

KORIDORY A PLOCHY TECHNICKÉ INFRASTRUKTURY

		elektrické vedení 400 kV a 110 kV
		objekt na elektrické síti

PLOCHY PRO TĚŽBU NEROSTNÝCH SUROVIN


		plocha těžby
--	--	--------------

ÚZEMNÍ SYSTÉM EKOLOGICKÉ STABILITY (ÚSES)

		nadregionální biocentrum a biokoridor
		regionální biocentrum a biokoridor

ÚZEMÍ SPECIÁLNÍCH ZÁJMŮ

		koridor dle UV ČR č. 49/2011 Sb.
--	--	----------------------------------

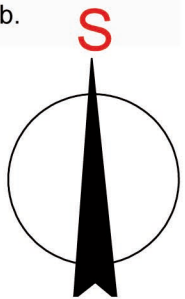

AUTORIZOVANÝ ARCHITEKT: Ing. arch. JAN PŘEHNAL		JaP architects s.r.o. Obeciny 4377, 760 01 Zlín tel.:603 471 332	
Pořizovatel : Městský úřad Uherské Hradiště, Odbor stavebního úřadu a životního prostředí		formát:	2 A4
Akce :		datum:	Srpen 2017
ÚZEMNÍ PLÁN ZLÁMANEC		účel:	ÚPD
		příloha číslo :	4
Obsah :		měřítko:	číslo výkresu:
VÝKRES ŠIRŠÍCH VZTAHŮ		1:100 000	II.3