

NÁVRH **ÚZEMNÍ REZERVA**

KORIDORY A PLOCHY DOPRAVNÍ INFRASTRUKTURY

- dálnice II. třídy, kapacitní silnice, silnice I. třídy, silnice II. třídy
- heliport krajského významu (požadavek na umístění v rámci správního obvodu obce)
- překladiště (požadavek na umístění v rámci správního obvodu obce)

KORIDORY A PLOCHY TECHNICKÉ INFRASTRUKTURY

- elektrické vedení ZVN, VVN

PLOCHY PRO TĚŽBU NEROSTNÝCH SUROVIN


- plocha těžby

ÚZEMNÍ SYSTÉM EKOLOGICKÉ STABILITY (ÚSES)

- nadregionální biocentrum a biokoridor
- regionální biocentrum a biokoridor

ÚZEMÍ SPECIÁLNÍCH ZÁJMŮ

- průplavní spojení D - O - L
- plocha pro ochranu pohledového horizontu nadregionálního významu

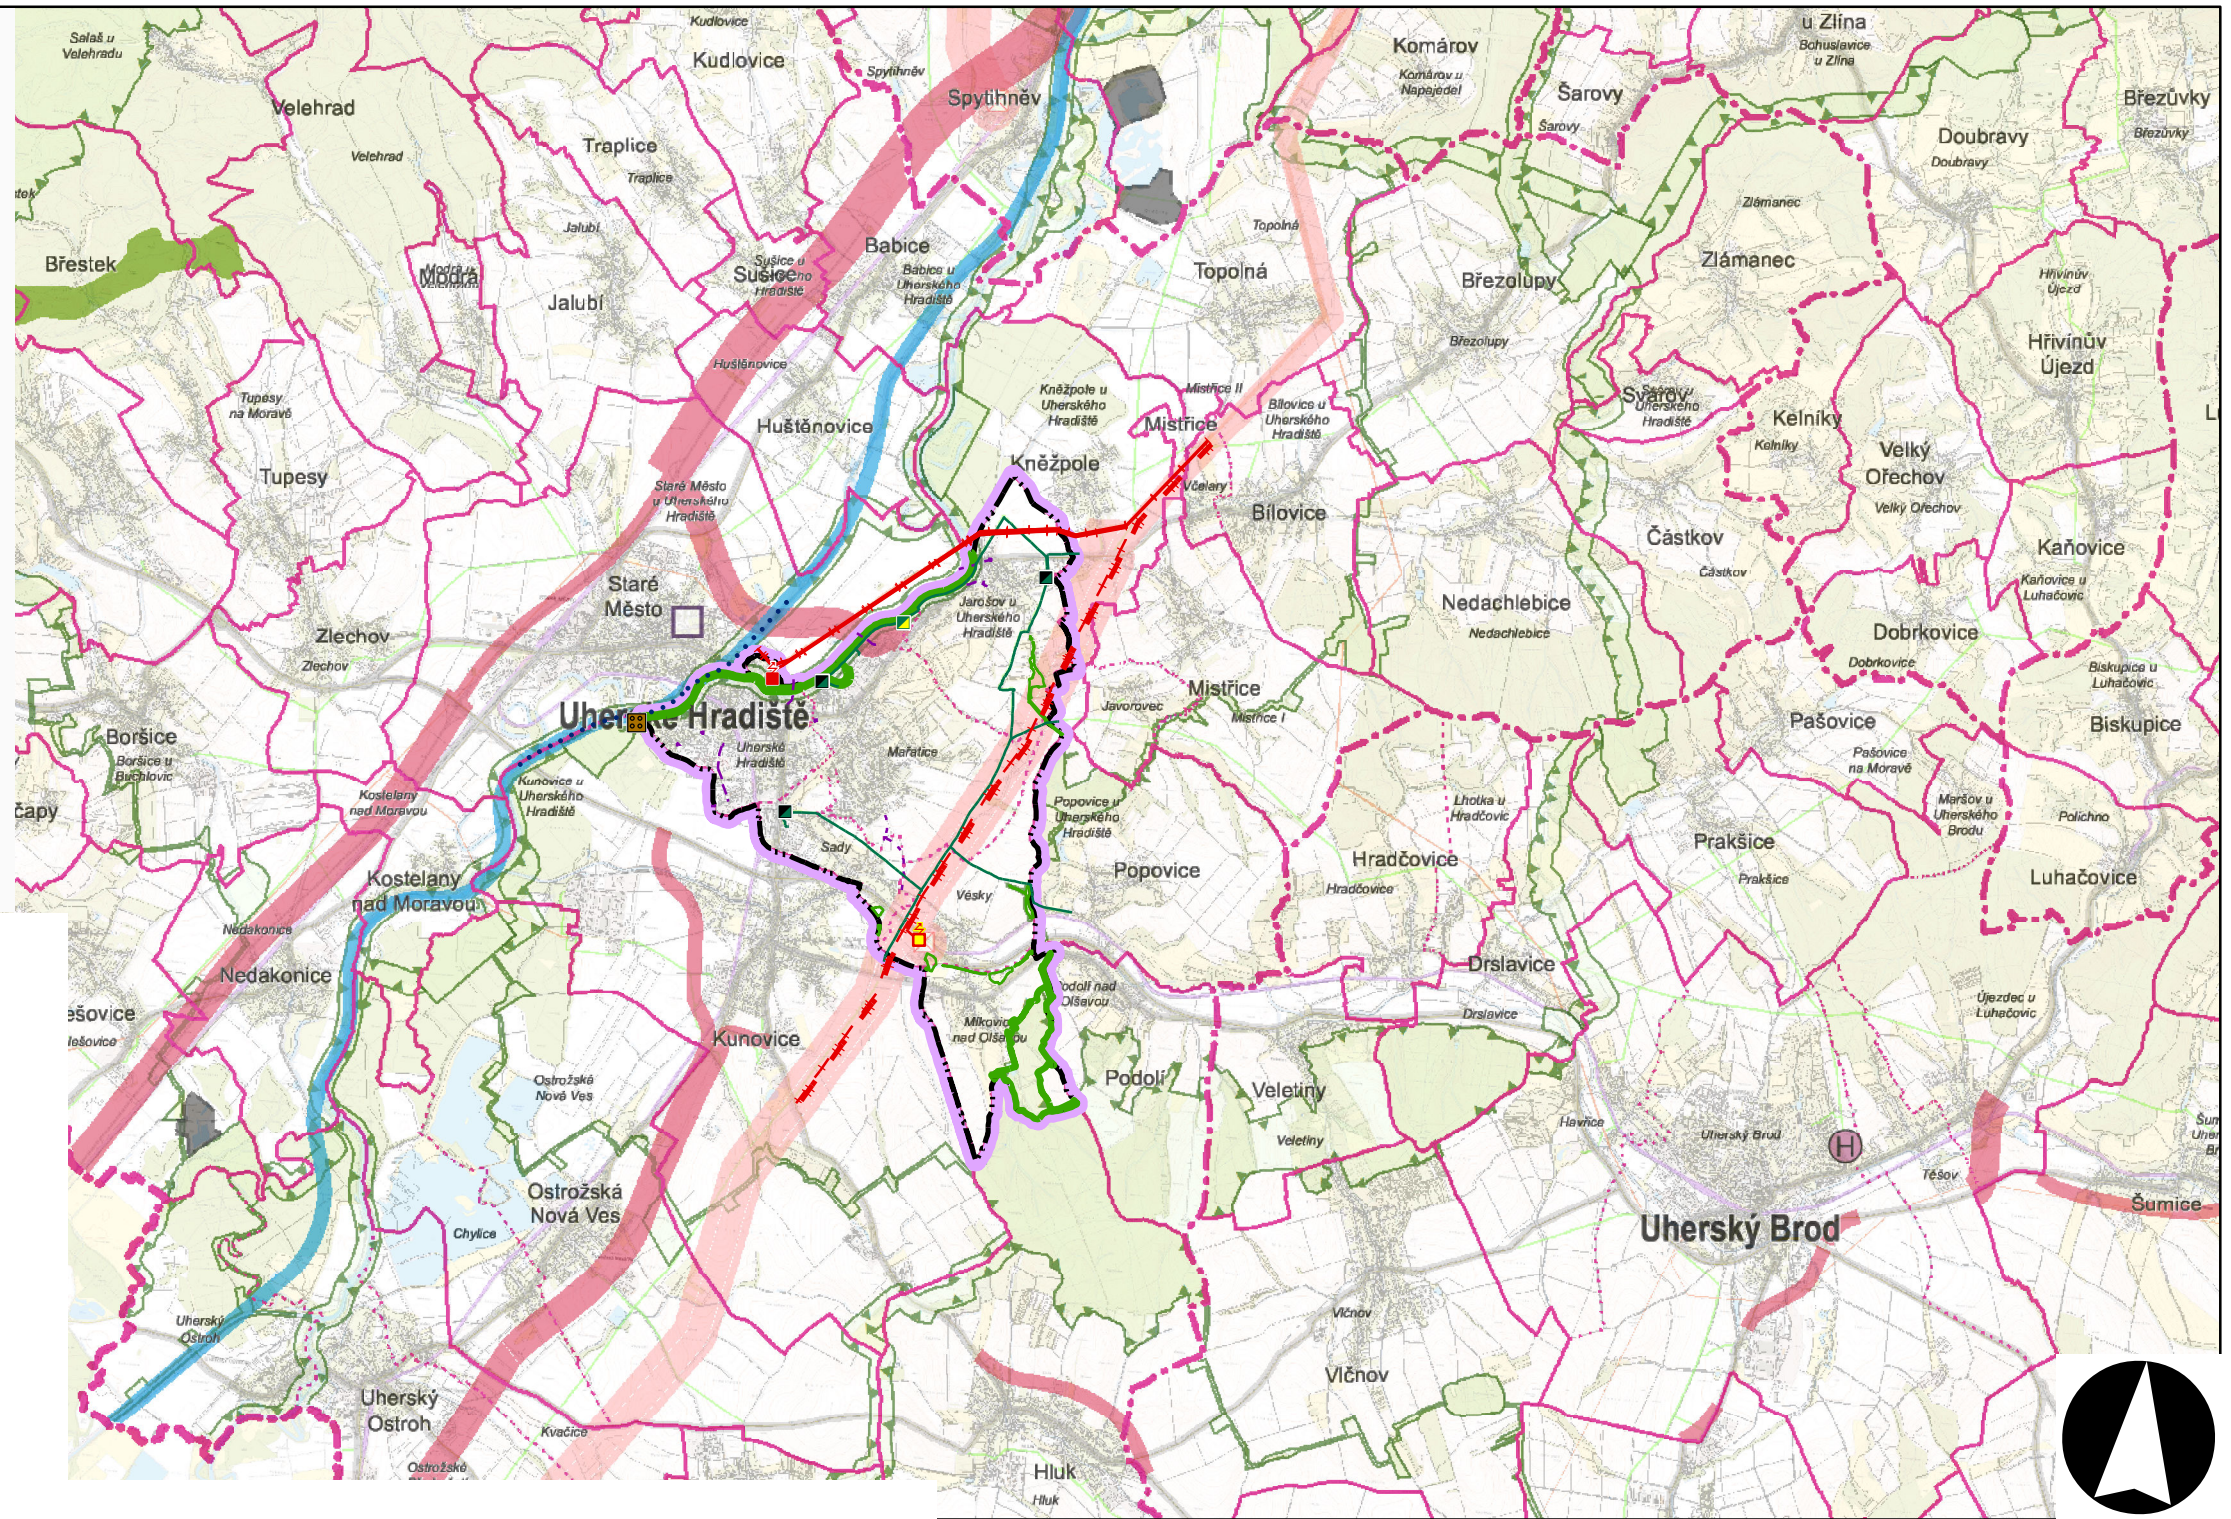

TECHNICKÁ INFRASTRUKTURA

- rozvodna a transformovna VVN / VN - stav
- rozvodna a transformovna VVN / VN - návrh
- venkovní vedení ZVN 400 kV - návrh
- venkovní vedení VVN 110 kV - stav
- venkovní vedení VVN 110 kV - návrh
- regulační stanice plynovodu VTL / STL - stav
- regulační stanice plynovodu VTL / STL - návrh
- plynovod VTL - stav
- plynovod VTL - návrh
- plynovod VTL - rezerva (ve stávající trase)
- čistírna odpadních vod skupinová - stav

DOPRAVNÍ INFRASTRUKTURA

- silnice II. třídy - návrh
- místní komunikace f. skup. B - návrh
- místní komunikace f. skup. B - rezerva
- vodní cesta - rezerva (kanál D-O-L)

řešené území (hranice obce)

OCHRANA PŘÍRODY

- ÚSES nadregionální
- ÚSES regionální
- ÚSES lokální

Příloha č. 4-1

Objednatel
Město Uherské Hradiště
Masarykovo náměstí 19
686 01 Uherské Hradiště


Pořizovatel
Městský úřad Uherské Hradiště
Odbor stavebního úřadu a životního prostředí
Oddělení územního plánování, stav. řádu a pam. péče
Masarykovo náměstí 19
686 01 Uherské Hradiště

Zpracovatel

PS studio s.r.o.
Revoluční 999/24d
691 45 Podivín

Zodpovědný projektant Ing. arch. Pavel Šemora
autorizace ČKA 3495

Urbanistické řešení Ing. arch. Pavel Šemora

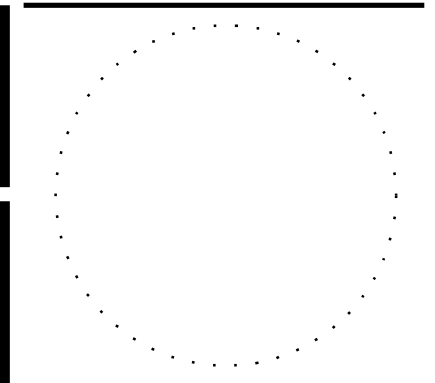

Podkladová mapa: Základní mapa ČR 1 : 10 000 (Zdroj ČUZK)
Zásady územního rozvoje Zlínského kraje - A.2 Plochy a koridory nadmístního významu (<https://www.kr-zlinsky.cz>)



Změna č. 1 Územního plánu Uherské Hradiště

Širší vztahy

I.B.a

Datum:
12 / 2023
Stupeň:
Vydání

Paré číslo: