



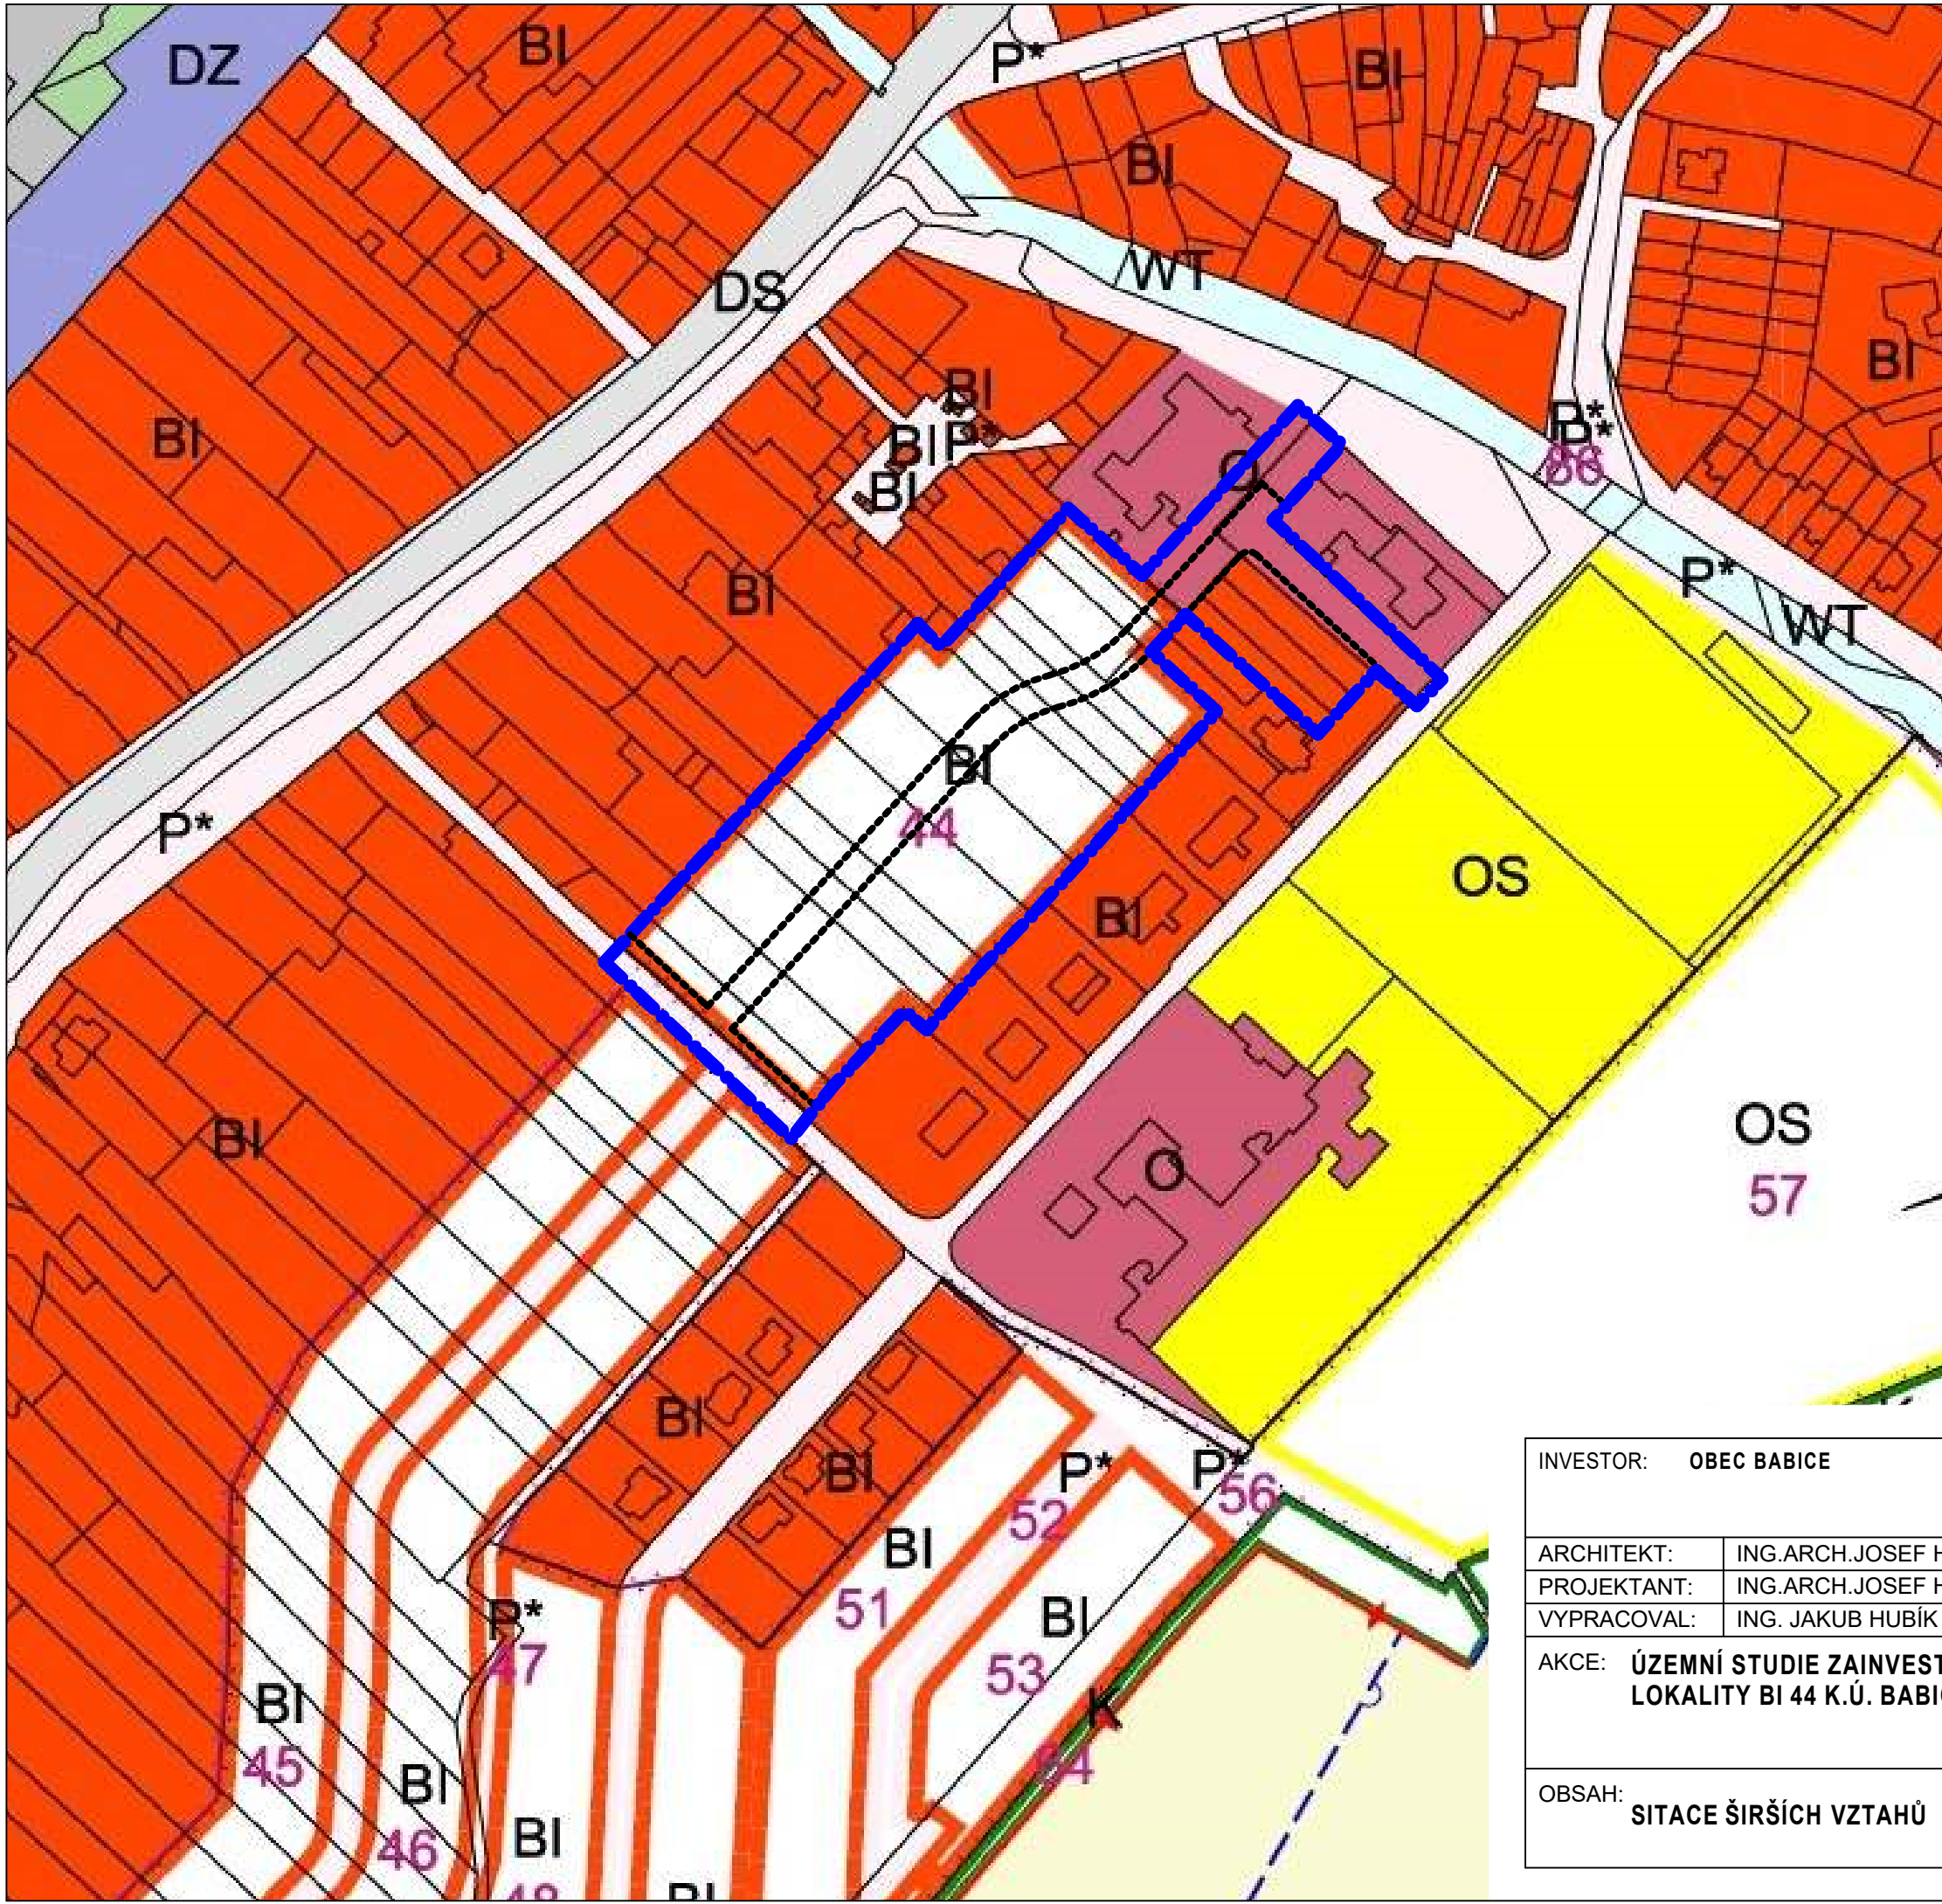

LEGENDA

- ZAINVESTOVÁVANÉ ÚZEMÍ URČENÉ PRO INDIVIDUÁLNÍ VÝSTAVBU RD
- NAVRŽENÉ VEŘEJNÝ PROSTOR ŠÍŘKY 10,0 m, ČÁST VYMEZENÁ PRO VEDENÍ DOPRAVNÍ A TECHNICKÉ INFRASTRUKTURY

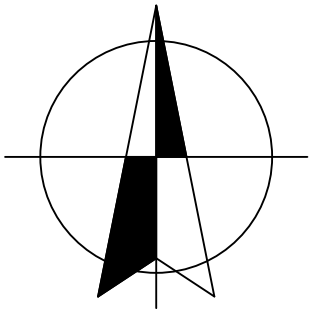

INVESTOR: OBEC BABICE			ING. ARCH. JOSEF HAJDUCH PROSTŘEDNÍ 41, UHERSKÉ HRADIŠTĚ e-mail: josef.hajduch@seznam.cz	
ARCHITEKT:	ING. ARCH. JOSEF HAJDUCH			
PROJEKTANT:	ING. ARCH. JOSEF HAJDUCH			
VYPRACOVAL:	ING. JAKUB HUBÍK			
AKCE: ÚZEMNÍ STUDIE ZAINVESTOVÁNÍ ÚZEMÍ LOKALITY BI 44 K.Ú. BABICE U UH. HRADIŠTĚ			DATUM:	02/2021
			STUPEŇ:	STUDIE
			FORMÁT:	420 x 297
			ČÍSLO ZAKÁZKY:	
OBSAH: SITACE ŠIRŠÍCH VZTAHŮ			MĚŘÍTKO:	ČÍSLO VÝKRESU:
			1:2000	03