


PŮDORYS 2.NP

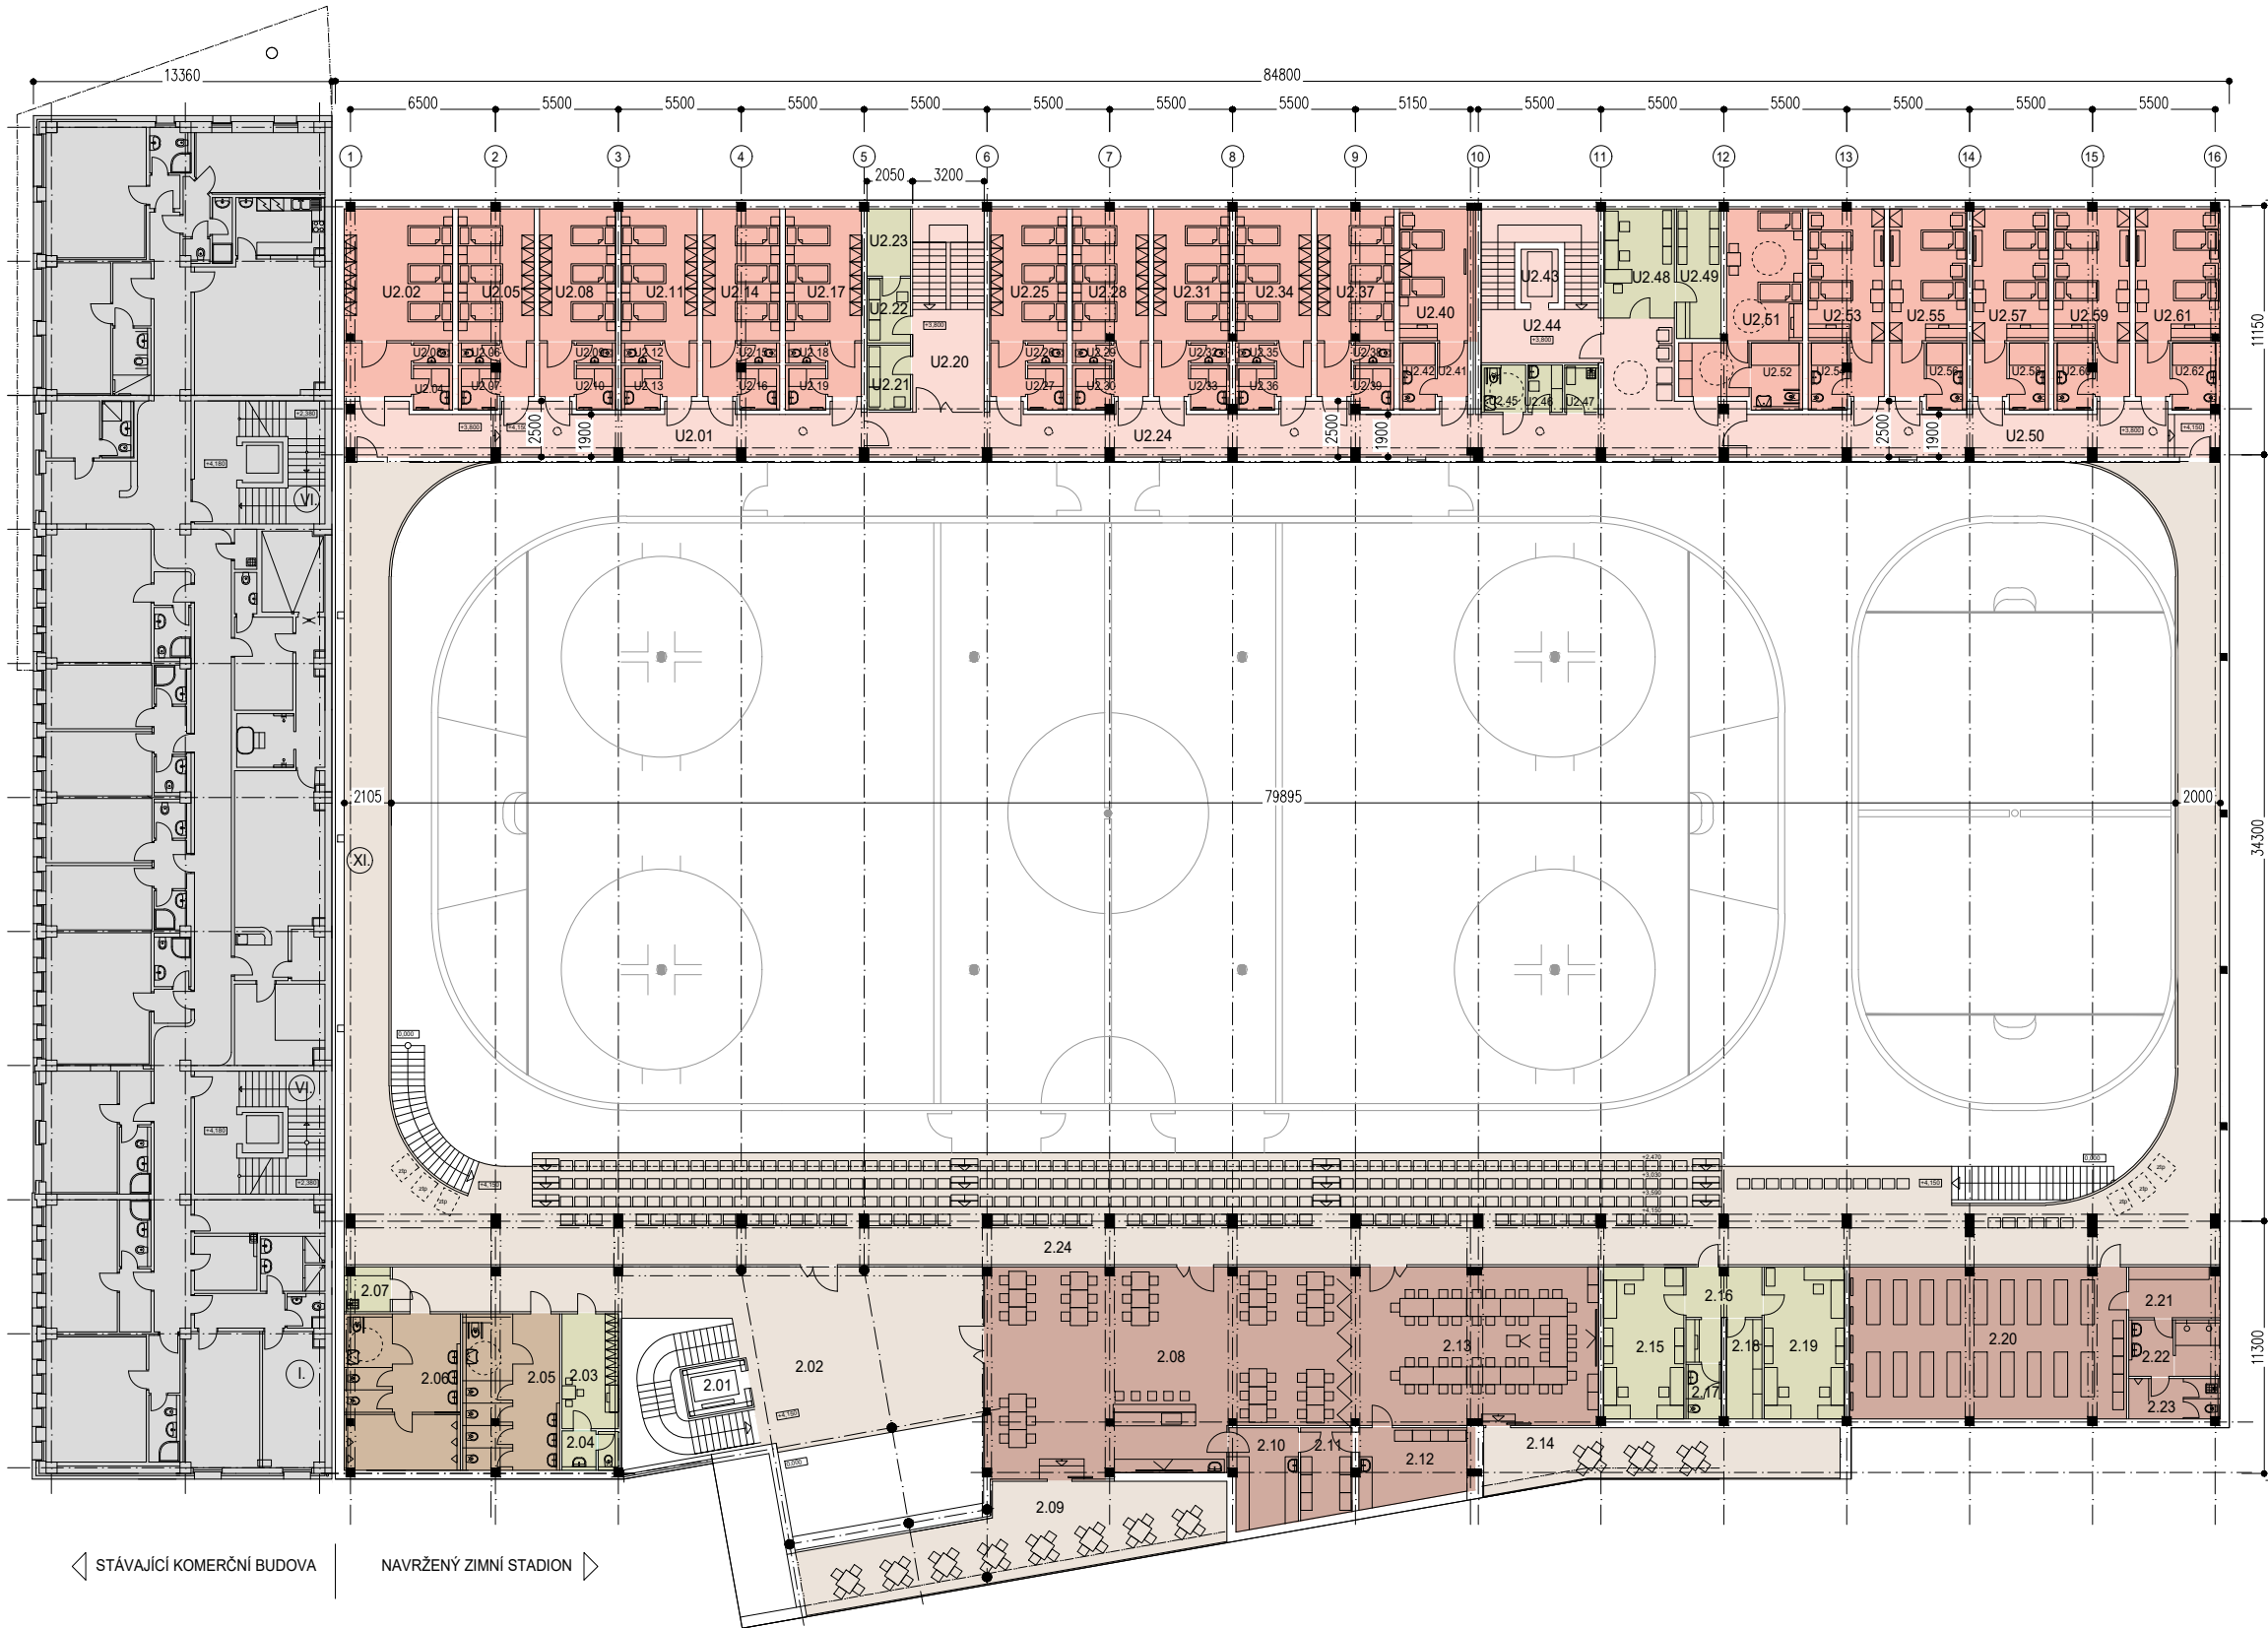

LEGENDA MÍSTNOSTÍ 2.NP
SO 04 UBYTOVNA ZIMNÍHO STADIONU

- U2.01 CHODBA
- U2.02 POKOJ - MLÁDEŽ
- U2.03 WC
- U2.04 SPRCHA
- U2.05 POKOJ - MLÁDEŽ
- U2.06 WC
- U2.07 KOUPELNA
- U2.08 POKOJ - MLÁDEŽ
- U2.09 WC
- U2.10 KOUPELNA
- U2.11 POKOJ - MLÁDEŽ
- U2.12 WC
- U2.13 KOUPELNA
- U2.14 POKOJ - MLÁDEŽ
- U2.15 WC
- U2.16 KOUPELNA
- U2.17 POKOJ - MLÁDEŽ
- U2.18 WC
- U2.19 KOUPELNA
- U2.20 CHODBA SE SCHODIŠTĚM
- U2.21 ŠPINAVÉ PRÁDLO
- U2.22 ČISTÉ PRÁDLO
- U2.23 TECHNICKÁ MÍSTNOST
- U2.24 CHODBA
- U2.25 POKOJ - MLÁDEŽ
- U2.26 WC
- U2.27 KOUPELNA
- U2.28 POKOJ - MLÁDEŽ
- U2.29 WC
- U2.30 KOUPELNA
- U2.31 POKOJ - MLÁDEŽ
- U2.32 WC
- U2.33 KOUPELNA
- U2.34 POKOJ - MLÁDEŽ
- U2.35 WC
- U2.36 KOUPELNA
- U2.37 POKOJ - MLÁDEŽ
- U2.38 WC
- U2.39 KOUPELNA
- U2.40 POKOJ - DOPROVOD
- U2.41 PŘEDSÍŇ
- U2.42 KOUPELNA, WC
- U2.43 OSOBNÍ VÝTAH
- U2.44 CHODBA SE SCHODIŠTĚM
- U2.45 POHOTOVOSTNÍ WC/ZTP
- U2.46 ŠATNA
- U2.47 ÚKLIDOVÁ MÍSTNOST
- U2.48 KANCELÁŘ RECEPTIONE
- U2.49 ZÁZEMÍ
- U2.50 CHODBA
- U2.51 POKOJ - DOPROVOD/ZTP
- U2.52 KOUPELNA, WC - ZTP
- U2.53 POKOJ - DOPROVOD
- U2.54 KOUPELNA, WC
- U2.55 POKOJ - DOPROVOD
- U2.56 KOUPELNA, WC
- U2.57 POKOJ - DOPROVOD
- U2.58 KOUPELNA, WC
- U2.59 POKOJ - DOPROVOD
- U2.60 KOUPELNA, WC
- U2.61 POKOJ - DOPROVOD
- U2.62 KOUPELNA, WC

LEGENDA MÍSTNOSTÍ 2.NP
SO 03 ZIMNÍ STADION

- 2.01 OSOBNÍ VÝTAH
- 2.02 HALA
- 2.03 ŠATNA PERSONÁLU
- 2.04 WC
- 2.05 WC
- 2.06 WC
- 2.07 ÚKLIDOVÁ MÍSTNOST
- 2.08 KLUBOVÝ SALONEK
- 2.09 VENKOVNÍ TERASA
- 2.10 PŘÍPRAVNA SALONKU
- 2.11 SKLAD
- 2.12 ZÁZEMÍ
- 2.13 VÍCEÚČELOVÁ SPOLEČENSKÁ MÍSTNOST
- 2.14 TERASA
- 2.15 KANCELÁŘ
- 2.16 CHODBA, PŘÍPRAVNA
- 2.17 WC
- 2.18 ARCHIV
- 2.19 KANCELÁŘ
- 2.20 ROZCVIČOVNA HOKEJISTŮ
- 2.21 ZÁZEMÍ ROZCVIČOVNY
- 2.22 SPRCHY
- 2.23 WC, VÝLEVKA
- 2.24 OCHOZ, TRIBUNA

◀ STÁVAJÍCÍ KOMERČNÍ BUDOVA ▶ NAVRŽENÝ ZIMNÍ STADION

NAVRŽENÉ STAVEBNÍ ÚPRAVY STÁVAJÍCÍ KOMERČNÍ BUDOVY
(NEZBYTNÉ PRO VÝSTAVBU ZIMNÍHO STADIONU)

- I. NOVÝ KOMÍN NA TUHÁ PALIVA (PRO RESTAURAČNÍ PEC)
- VI. ZAZDĚNÍ OKENNÍCH A DVEŘNÍCH OTVORŮ
- XI. DEMOLICE OCHOZŮ (V 2.NP, 3.NP)
- XII. ÚPRAVA STŘEŠNÍ KONSTRUKCE, VČ. HROMOSVODU

LEGENDA FUNKČNÍHO VYUŽITÍ

- VNITŘNÍ KOMUNIKACE
- ŠATNY A HYGIENICKÉ ZÁZEMÍ
- LEDOVÁ PLOCHA
- PŘÍSLUŠENSTVÍ LEDOVÉ PLOCHY
- TECHNICKÉ A PROVOZNÍ MÍSTNOSTI, SKLADY
- OBČERSTVENÍ, ZÁZEMÍ SPORTOVců
- UBYTOVÁNÍ
- STÁVAJÍCÍ KOMERČNÍ OBJEKT

PŮDORYS 2.NP

ZIMNÍ STADION UHERSKÉ HRADIŠTĚ



M 1:350