

ÚZEMNÍ PLÁN OŘECHOV




KOORDINAČNÍ VÝKRES

Legenda

- řešené území
- zastavitelné plochy
- zastavěné území 1.1.2021
- číslo plochy s rozdílným způsobem využití
- vrstevnice 2m
- parcelní kresba
- vnitřní kresba

- | STAV | NÁVRH | REZERVA | |
|------|-------|---------|--|
| | | | biokoridory ÚSES |
| | | | biocentra ÚSES |
| | | | plochy bydlení individuálního |
| | | | plochy občanského vybavení |
| | | | plochy smíšené obytné |
| | | | plochy pro tělovýchovu a sport |
| | | | plochy silniční dopravy |
| | | | plochy veřejných prostranství |
| | | | plochy technické infrastruktury |
| | | | plochy pro výrobu a skladování |
| | | | vodní plochy a toky |
| | | | plochy sídelní zeleně |
| | | | plochy krajinné zeleně |
| | | | plochy přírodní |
| | | | plochy zemědělské |
| | | | plochy zemědělské specifické |
| | | | plochy lesní |
| | | | plochy smíšené nezastavěného území |
| | | | plochy veřejných pohřebišť včetně souvisejících služeb |
| | | | plochy technické infrastruktury - vodní hospodářství |
| | | | plochy smíšené výrobní |

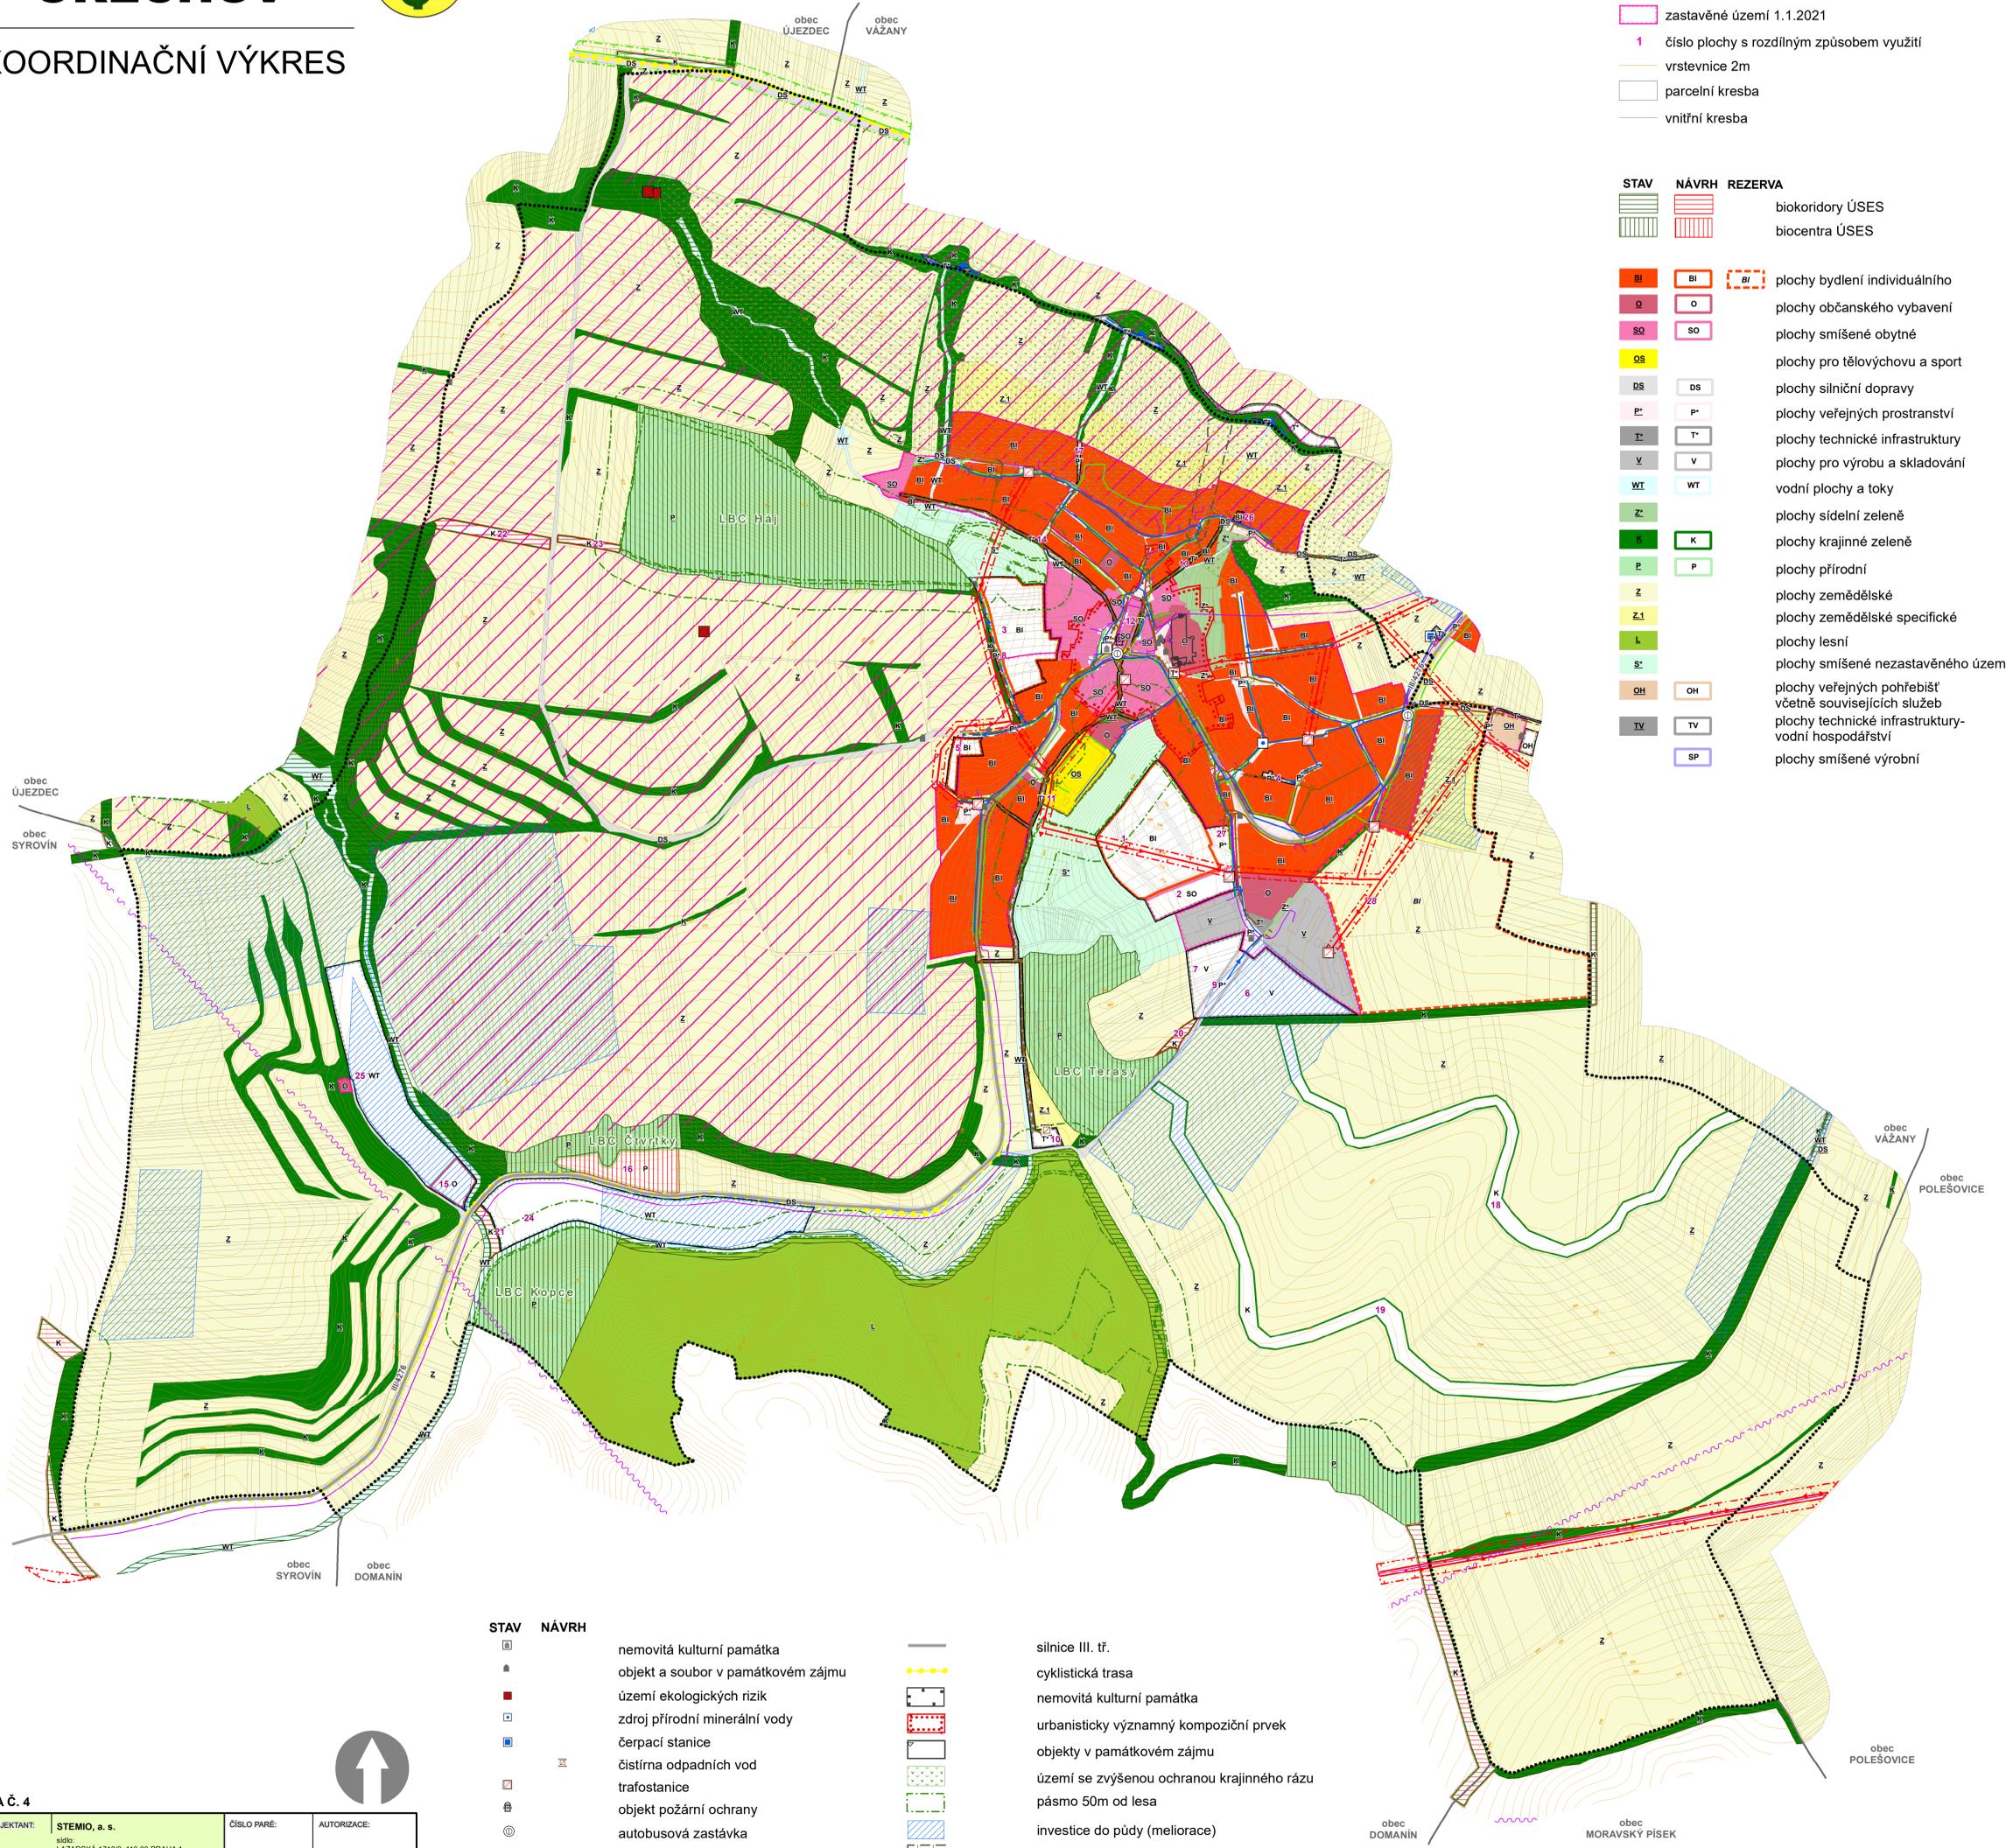

- | STAV | NÁVRH | |
|------|-------|------------------------------------|
| | | nemovitá kulturní památka |
| | | objekt a soubor v památkovém zájmu |
| | | území ekologických rizik |
| | | zdroj přírodní minerální vody |
| | | čerpací stanice |
| | | čistírna odpadních vod |
| | | trafostanice |
| | | objekt požární ochrany |
| | | autobusová zastávka |
| | | hráz poldru |
| | | jednotná kanalizace |
| | | dešťová kanalizace |
| | | vodovodní síť |
| | | vedení elektrické sítě VN |
| | | vedení elektrické sítě VVN |
| | | plynovod STL |
| | | plynovod VTL |
| | | telekomunikační kabel |
| | | rádioroleová trasa |

- silnice III. tř.
- cyklistická trasa
- nemovitá kulturní památka
- urbanisticky významný kompoziční prvek
- objekty v památkovém zájmu
- území se zvýšenou ochranou krajinného rázu
- pásmo 50m od lesa
- investice do půdy (meliorace)
- sesuvné území
- bezpečnostní pásmo plynovodu
- ochranné pásmo elektrické sítě
- viniční trať

Celé řešené území je územím s archeologickými nálezy ve smyslu zák. č. 20/1987 Sb., o státní památkové péči

PŘÍLOHA Č. 4

HLAVNÍ PROJEKTANT:	STEMIO, a. s. sídlo: LAZARSKÁ 1718/3, 110 00 PRAHA 1 provozovna: J. STAŠI 165, 763 02 ZLÍN - MALENOVICE tel./fax: +420 577 158 529 mobil: +420 731 653 834 email: zlin@stemio.cz	ČÍSLO PARÉ:	AUTORIZACE:
OBEC:	Obec OŘECHOV	DATUM:	březen 2021
PORÍZOVATEL:	MĚSTSKÝ ÚŘAD UHERSKÉ HRADIŠTĚ Odbor stavebního úřadu a životního prostředí	ČÍSLO ZAKÁZKY:	20_633
NÁZEV AKCE:	ÚZEMNÍ PLÁN OŘECHOV	HLAVNÍ ARCHITEKT:	Ing. arch. Vladimír Pokluda
OBSAH:	KOORDINAČNÍ VÝKRES	STUPEŇ:	DOKUMENTACE KE SPOLEČNÉMU JEDNÁNÍ
	II.B1	MĚŘÍTKO:	1:5 000
		ČÍSLO VÝKRESU:	II.B1