


ÚZEMNÍ PLÁN STARÉ HUTĚ

HLAVNÍ VÝKRES

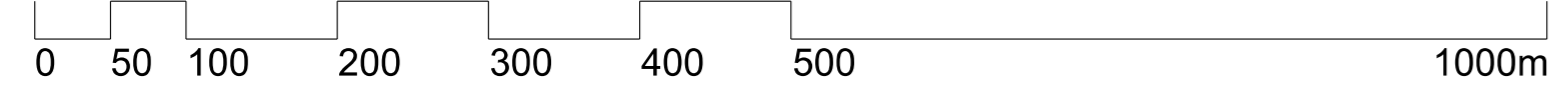

LEGENDA:

STAV	NÁVRH	REZERVA
	1	25

PARCELNÍ KRESBA
 VNITŘNÍ KRESBA PARCEL
 ČÍSLO PLOCHY S ROZDÍLNÝM ZPŮSOBEM VYUŽITÍ
 REŠENÉ ÚZEMÍ
 ZASTAVĚNÉ ÚZEMÍ K 01.09.2021

SV	SV	
OV		
OS		
OX		
RH		
ZZ	ZZ	
ZS		
VZ		
VX	VX	
	TW	TW
	TE	
TS		
DS		
DX	DX	
PZ		
WT	WT	
MN		
ZP	ZP	
LE		
NP		

PLOCHY SMÍŠENÉ OBYTNÉ VENKOVSKÉ
 PLOCHY OBČANSKÉHO VYBAVENÍ VEŘEJNÉHO
 PLOCHY OBČANSKÉHO VYBAVENÍ - SPORT
 PLOCHY OBČANSKÉHO VYBAVENÍ JINÉHO
 PLOCHY REKREACE HROMADNÉ
 PLOCHY ZELENÉ - ZAHRADY
 PLOCHY ZELENÉ SÍDELNÍ
 PLOCHY VÝROBY ZEMĚDĚLSKÉ A LESNICKÉ
 PLOCHY VÝROBY JINÉ
 PLOCHY VODNÍHO HOSPODÁŘSTVÍ
 PLOCHY ENERGETIKY
 PLOCHY SPOJŮ, ELEKTRONICKÝCH KOMUNIKACÍ
 PLOCHY DOPRAVY SILNIČNÍ
 PLOCHY DOPRAVY JINÉ
 PLOCHY VYBRANÝCH VEŘEJNÝCH PROSTRANSTVÍ S PŘEVAHOU ZELENÉ
 VODNÍ PLOCHY A TOKY
 PLOCHY SMÍŠENÉ NEZASTAVĚNÉHO ÚZEMÍ
 PLOCHY ZELENÉ PŘÍRODNÍHO CHARAKTERU
 PLOCHY LESNÍ
 PLOCHY PŘÍRODNÍ

ÚZEMNÍ SYSTÉM EKOLOGICKÉ STABILITY

NADREGIONÁLNÍ BIOCENTRUM
 LOKÁLNÍ BIOCENTRUM
 LOKÁLNÍ BIORODOR

NÁVRHOVÉ PLOCHY				
KÓD	ČÍSLO	POPIS	VÝMĚRA (ha)	
SV	1	plochy smíšené obytné venkovské	0,15	
	2		0,23	
	3		0,20	
	4		0,26	
	5		0,18	
	6		0,31	
	7		0,13	
	8		0,26	
	9		0,10	
ZZ	10	plochy zelené - zahrady	0,07	
	11		0,19	
VX	12	plochy výroby jiné	0,80	
TW	13	plochy vodního hospodářství	0,17	
TE	14	plochy energetiky	0,86	
	27		0,17	
DX	15	plochy dopravy jiné	0,33	
	16		0,02	
	17		0,14	
	18		0,36	
	28		0,06	
	29		0,03	
	30		0,02	
	WT	19	vodní plochy a toky	0,60
		20		0,22
	ZP	21	plochy zelené přírodního charakteru	0,50
22			0,30	
23			1,66	
24			0,11	

PLOCHY REZERV			
KÓD	ČÍSLO	POPIS	VÝMĚRA (ha)
TW	25	plochy vodního hospodářství	0,54
	26		7,49

	výtisk č.:	otisk autorizačního razítka:

Příloha č. 2

GENERALNÍ PROJEKTANT: Ing. Luboš Sawačák IČO 13879481 Ohrada 1854 755 01 Vsetín			
ZODPOVĚDNÝ PROJEKTANT: Ing. Luboš Sawačák autorizovaný architekt ČKA 3054 gem +420 934 858 086 labor.sawaclak@seznam.cz		VYPRACOVAL: Martina Sawačáková	
OBJEDNATEL: OBEC STARÉ HUTĚ	STUPEŇ: SPOLEČNÉ JEDNÁNÍ	Č. ZAKÁZKY: 22_21	DATUM: 05/2022
ÚZEMNÍ PLÁN STARÉ HUTĚ		MĚŘÍTKO: 1:5 000	Č. VÝKRESU: A/II.2

