


# ÚZEMNÍ PLÁN STARÉ HUTĚ

## VÝKRES PŘEDPOKLÁDANÝCH ZÁBORŮ PŮDNÍHO FONDU

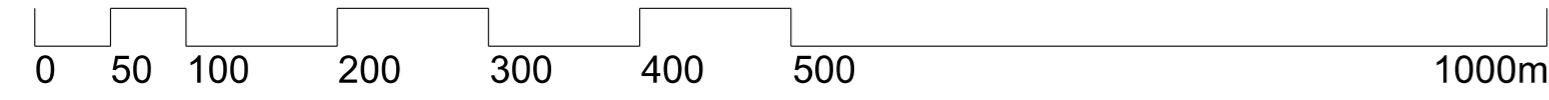

č. plochy	kód funkce	výměra (ha)	v ZÚ (ha)	v PUPFL (ha)	v ZPF (ha)	z toho dle kultur ZPF				z toho dle klasifikace tříd ochrany půd (BPEJ)					
						orná půda (ha)	zahrady (ha)	sady (ha)	TTP (ha)	TR ochrany ZPF I	z toho v ZÚ	TR ochrany ZPF II	z toho v ZÚ	TR ochrany ZPF III	TR ochrany ZPF IV
1	SV	0,15	0,0	0,0	0,15	0,0	0,0	0,0	0,15	0,0	0,0	0,0	0,0	0,15	0,0
2	SV	0,23	0,0	0,0	0,23	0,0	0,07	0,0	0,16	0,0	0,0	0,17	0,0	0,0	0,06
3	SV	0,20	0,0	0,0	0,20	0,13	0,07	0,0	0,0	0,0	0,0	0,20	0,0	0,0	0,0
4	SV	0,26	0,0	0,0	0,26	0,0	0,06	0,0	0,20	0,0	0,0	0,26	0,0	0,0	0,0
5	SV	0,18	0,0	0,0	0,18	0,0	0,18	0,0	0,0	0,0	0,0	0,04	0,0	0,0	0,14
6	SV	0,31	0,0	0,0	0,30	0,0	0,30	0,0	0,0	0,0	0,0	0,0	0,0	0,19	0,11
7	SV	0,13	0,0	0,0	0,13	0,0	0,0	0,0	0,13	0,0	0,0	0,0	0,0	0,13	0,0
8	SV	0,26	0,0	0,0	0,26	0,0	0,0	0,0	0,26	0,0	0,0	0,0	0,0	0,26	0,0
9	SV	0,10	0,0	0,0	0,10	0,0	0,0	0,0	0,10	0,0	0,0	0,0	0,0	0,10	0,0
10	ZZ	0,07	0,0	0,0	0,07	0,0	0,0	0,0	0,07	0,0	0,0	0,07	0,0	0,0	0,0
11	ZZ	0,19	0,0	0,0	0,19	0,0	0,0	0,0	0,19	0,0	0,0	0,18	0,0	0,0	0,01
12	VX	0,80	0,0	0,0	0,80	0,0	0,0	0,0	0,80	0,0	0,0	0,0	0,0	0,80	0,0
13	TW	0,17	0,0	0,0	0,14	0,0	0,0	0,0	0,14	0,0	0,0	0,14	0,0	0,0	0,0
14	TE	0,86	0,0	0,0	0,80	0,13	0,0	0,0	0,67	0,0	0,0	0,0	0,0	0,25	0,55
15	DX	0,33	0,0	0,0	0,32	0,01	0,0	0,0	0,31	0,0	0,0	0,06	0,0	0,26	0,0
16	DX	0,02	0,0	0,0	0,02	0,0	0,02	0,0	0,0	0,0	0,0	0,02	0,0	0,0	0,0
17	DX	0,14	0,0	0,0	0,12	0,0	0,0	0,0	0,12	0,0	0,0	0,0	0,0	0,12	0,0
19	WT	0,60	0,0	0,0	0,51	0,0	0,0	0,0	0,51	0,0	0,0	0,0	0,0	0,38	0,13
20	WT	0,22	0,0	0,0	0,22	0,0	0,0	0,0	0,22	0,0	0,0	0,0	0,0	0,22	0,0
21	ZP	0,50	0,0	0,0	0,50	0,0	0,0	0,0	0,50	0,0	0,0	0,0	0,0	0,50	0,0
22	ZP	0,30	0,0	0,0	0,30	0,0	0,0	0,0	0,30	0,0	0,0	0,0	0,0	0,30	0,0
23	ZP	1,66	0,0	0,01	1,49	0,0	0,0	0,0	1,49	0,0	0,0	0,0	0,0	1,49	0,0
24	ZP	0,11	0,0	0,0	0,07	0,0	0,0	0,0	0,07	0,0	0,0	0,07	0,0	0,0	0,0
27	TE	0,17	0,17	0,0	0,12	0,01	0,11	0,0	0,0	0,0	0,0	0,0	0,0	0,0	0,12
28	DX	0,06	0,0	0,0	0,06	0,0	0,0	0,0	0,06	0,0	0,0	0,0	0,0	0,06	0,0
29	DX	0,03	0,0	0,03	0,0	0,0	0,0	0,0	0,0	0,0	0,0	0,0	0,0	0,0	0,0
30	DX	0,02	0,0	0,0	0,02	0,0	0,0	0,0	0,02	0,0	0,0	0,0	0,0	0,02	0,0
31	SV	0,10	0,0	0,0	0,10	0,0	0,0	0,0	0,10	0,0	0,0	0,10	0,0	0,0	0,0
32	ZZ	0,05	0,0	0,0	0,05	0,0	0,0	0,0	0,05	0,0	0,0	0,05	0,0	0,0	0,0

### LEGENDA:

STAV	NÁVRH	PARCELNÍ KRESBA
		VNITŘNÍ KRESBA PARCEL
	1	ČÍSLO PLOCHY S ROZDILNÝM ZPUSOBEM VYUŽITÍ
		ŘEŠENÉ ÚZEMÍ
		ZASTAVĚNÉ ÚZEMÍ K 01.09.2021
		ZASTAVITELNÉ PLOCHY
		POZEMKY ZPF
		POZEMKY PUPFL
		OSTATNÍ POZEMKY
52741/IV.		HRANICE BPEJ S KÓDOVÝM OZNAČENÍM A TŘÍDOU OCHRANY ZPF
99		KÓDOVÉ OZNAČENÍ PRO NEZEMĚDĚLSKOU PŮDU
		VZDÁLENOST 50 m OD OKRAJE LEŠA
SV		PLOCHY SMÍŠENÉ OBYTNÉ VENKOVSKÉ
ZZ		PLOCHY ZELENĚ - ZAHRADY
VX		PLOCHY VÝROBY JINÉ
TW		PLOCHY VODNÍHO HOSPODÁŘSTVÍ
TE		PLOCHY ENERGETIKY
DX		PLOCHY DOPRAVY JINÉ
WT		VODNÍ PLOCHY A TOKY
ZP		PLOCHY ZELENĚ PŘÍRODNÍHO CHARAKTERU

	výtisk č.:	otisk autorizačního razítka:

### Příloha č. 4

GENERALNÍ PROJEKTANT: Ing. Lubor Sawický I.ČO 13879481   Ohrada 1854   755 01 Vsetín		VYPRACOVAL: Martina Sawická	
ZODPOVĚDNÝ PROJEKTANT: Ing. Lubor Sawický   autorizovaný architekt ČKA 3054 gsm +420 754 858 066   labor.sawicki@seznam.cz		Č. ZAKÁZKY: 22_21	
OBJEDNATEL: OBEC STARÉ HUTĚ		DATUM: 05/2023	
<b>ÚZEMNÍ PLÁN STARÉ HUTĚ</b> VÝKRES PŘEDPOKLÁDANÝCH ZÁBORŮ PŮDNÍHO FONDU		MĚŘÍTKO: 1:5 000	Č. VÝKRESU: B/II.3

