


ZPRÁVA Č. 1 O UPLATŇOVÁNÍ ÚP KOSTELANY NAD MORAVOU v uplynulém období od 24. 3. 2009 – do 17. 03. 2015

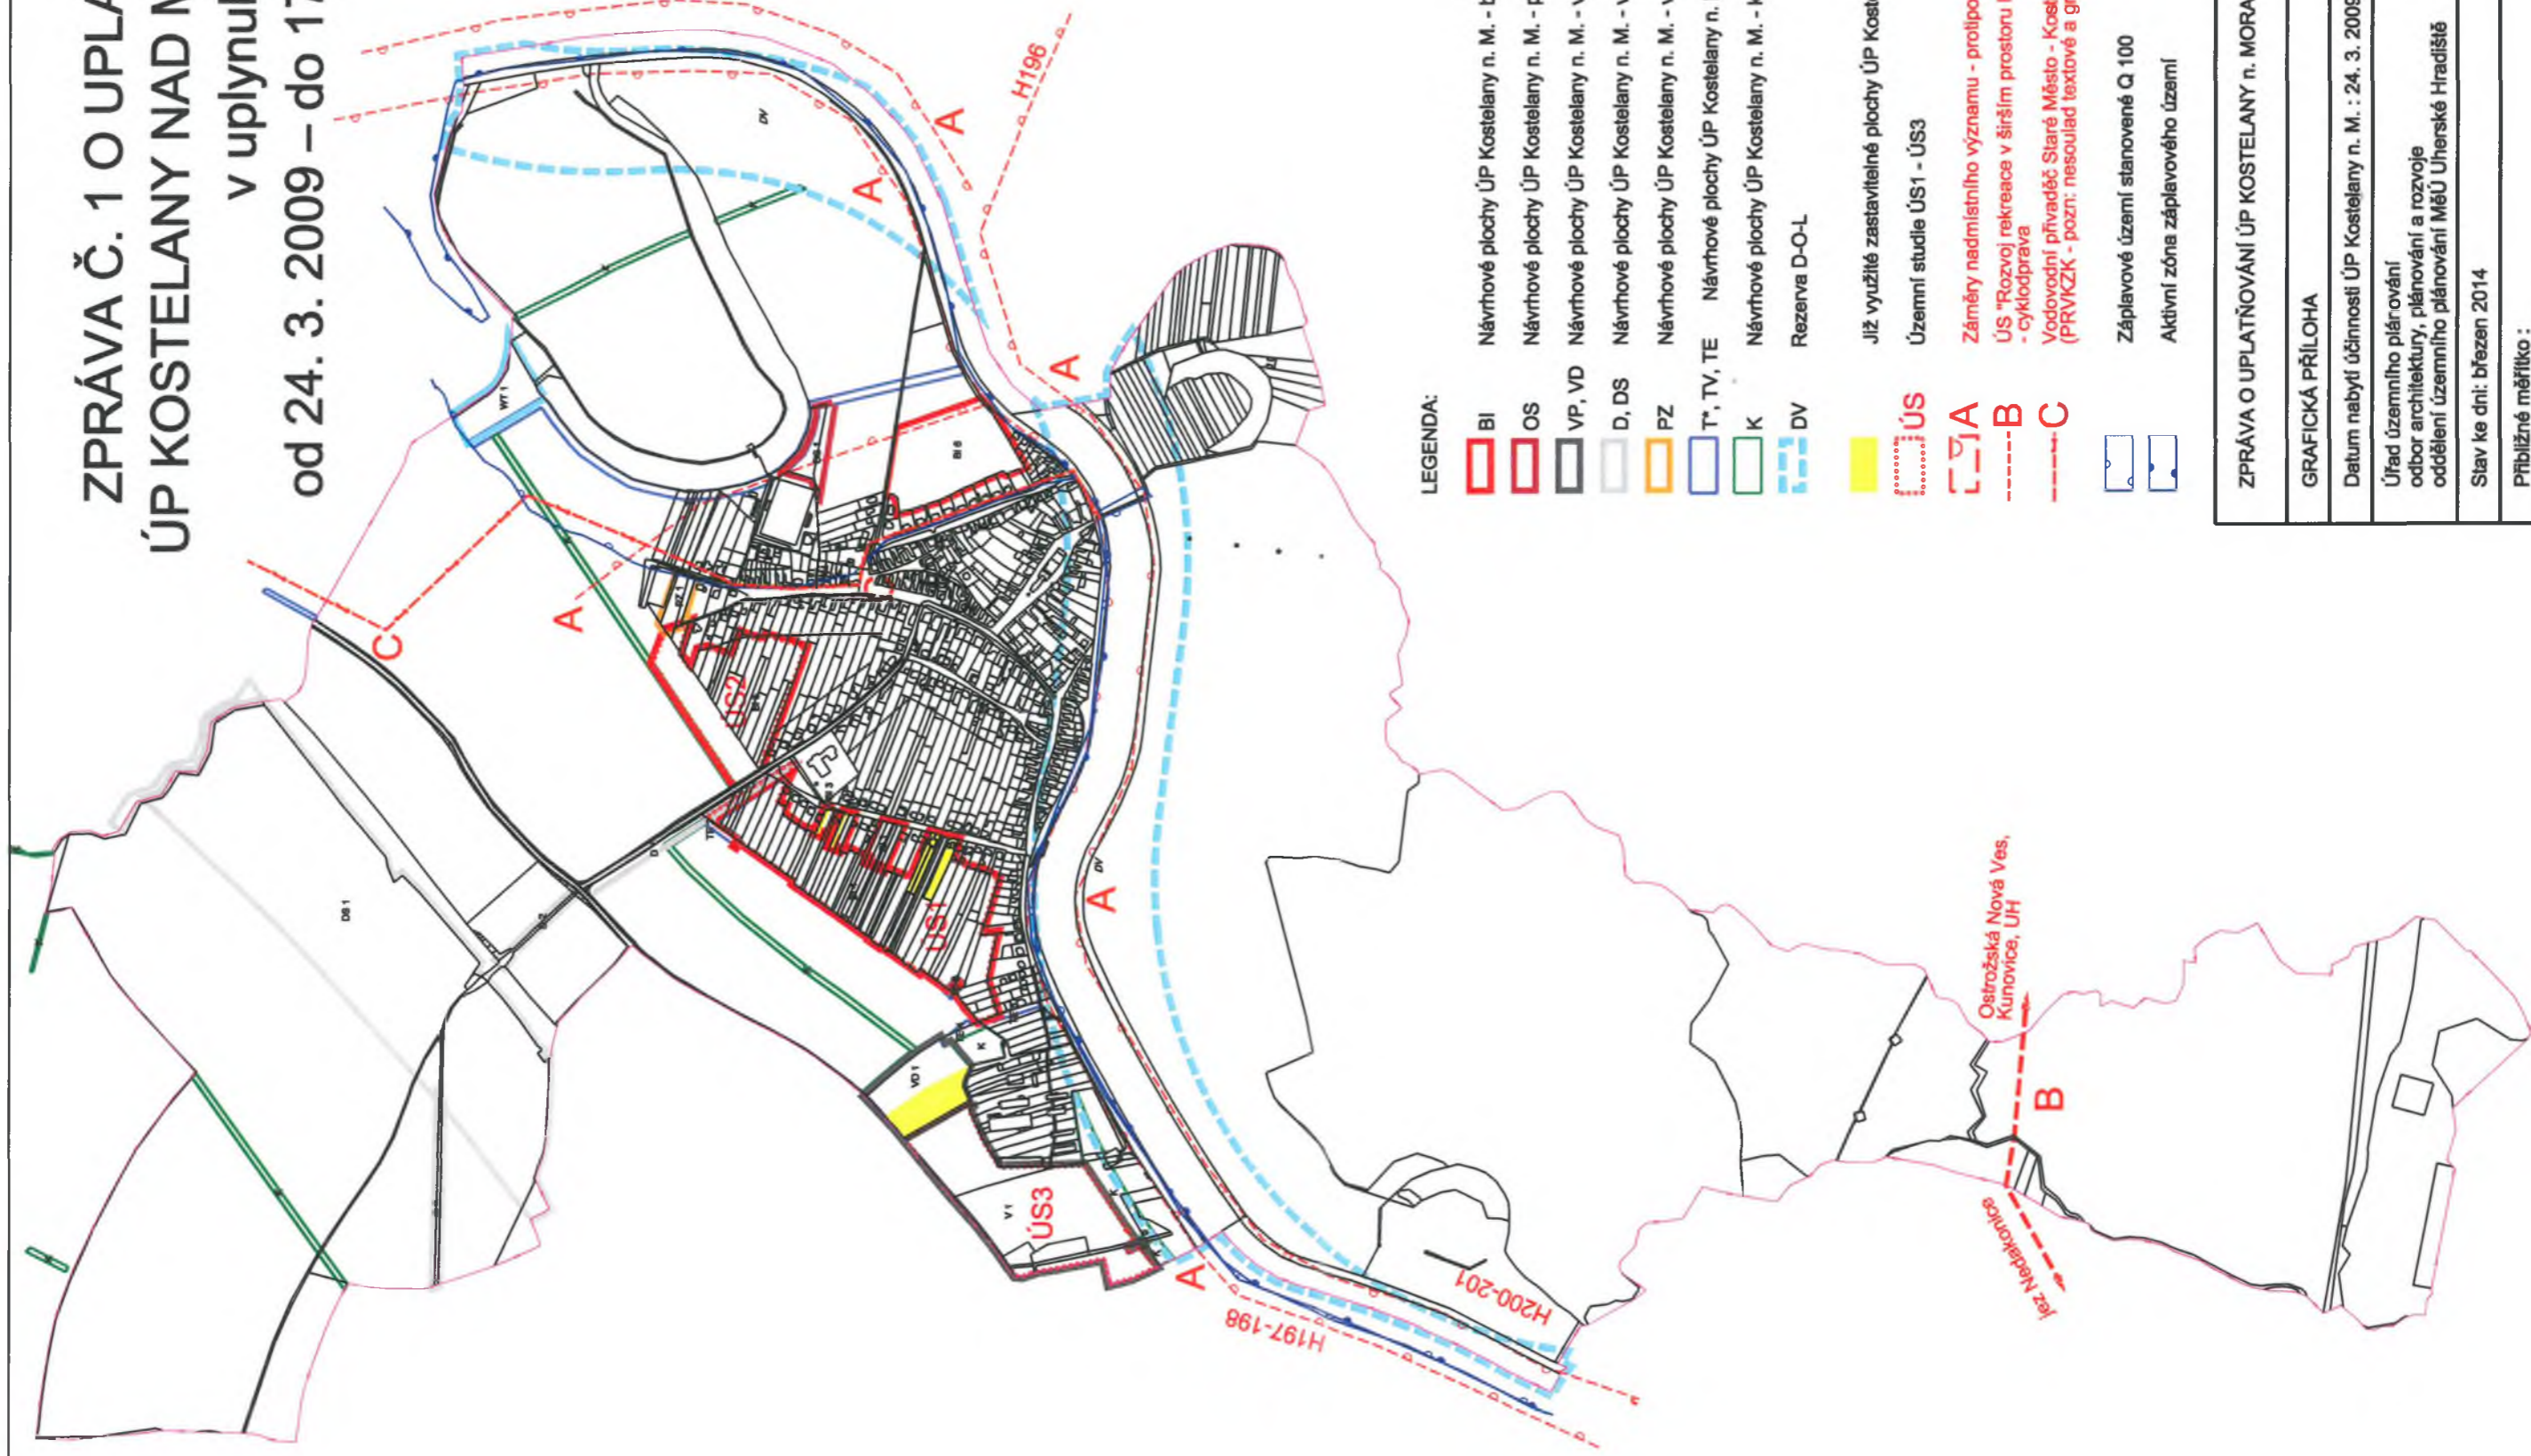

LEGENDA:

- BI Návrhové plochy ÚP Kostelany n. M. - bydlení
- OS Návrhové plochy ÚP Kostelany n. M. - plocha pro tělovýchovu a sport
- VP, VD Návrhové plochy ÚP Kostelany n. M. - výroba a skladování, drobná výroba
- D, DS Návrhové plochy ÚP Kostelany n. M. - veřejná prostranství
- PZ Návrhové plochy ÚP Kostelany n. M. - veřejná prostranství
- T, TV, TE Návrhové plochy ÚP Kostelany n. M. - infrastruktura
- K Návrhové plochy ÚP Kostelany n. M. - krajinná zeleň
- DV Rezerva D-O-L
- Již využitá zastavitelné plochy ÚP Kostelany n. M.
- ÚS Územní studie ÚS1 - ÚS3
- A Záměry nadmístního významu - prolisvodňová opatření
- B ÚS "Rozvoj rekreace v širším prostoru Bařova kanálu" (ZÚR ZK) - cyklopraha
- C Vodovodní přívaděč Staré Město - Kostelany n. M. (PRVKZK - pozn: nesoulad textové a grafické části)
- Záplavové území stanovené Q 100
- Aktivní zóna záplavového území

ZPRÁVA O UPLATŇOVÁNÍ ÚP KOSTELANY N. MORAVOU	
GRAFICKÁ PŘÍLOHA	
Datum nabytí účinnosti ÚP Kostelany n. M. : 24. 3. 2009	
Úřad územního plánování odbor architektury, plánování a rozvoje oddělení územního plánování MěÚ Uherské Hradiště	
Stav ke dni: březen 2014	
Přibližné měřítko : 1 : 11 500	

