


# ZoUÚP OSTROŽSKÁ LHOTA

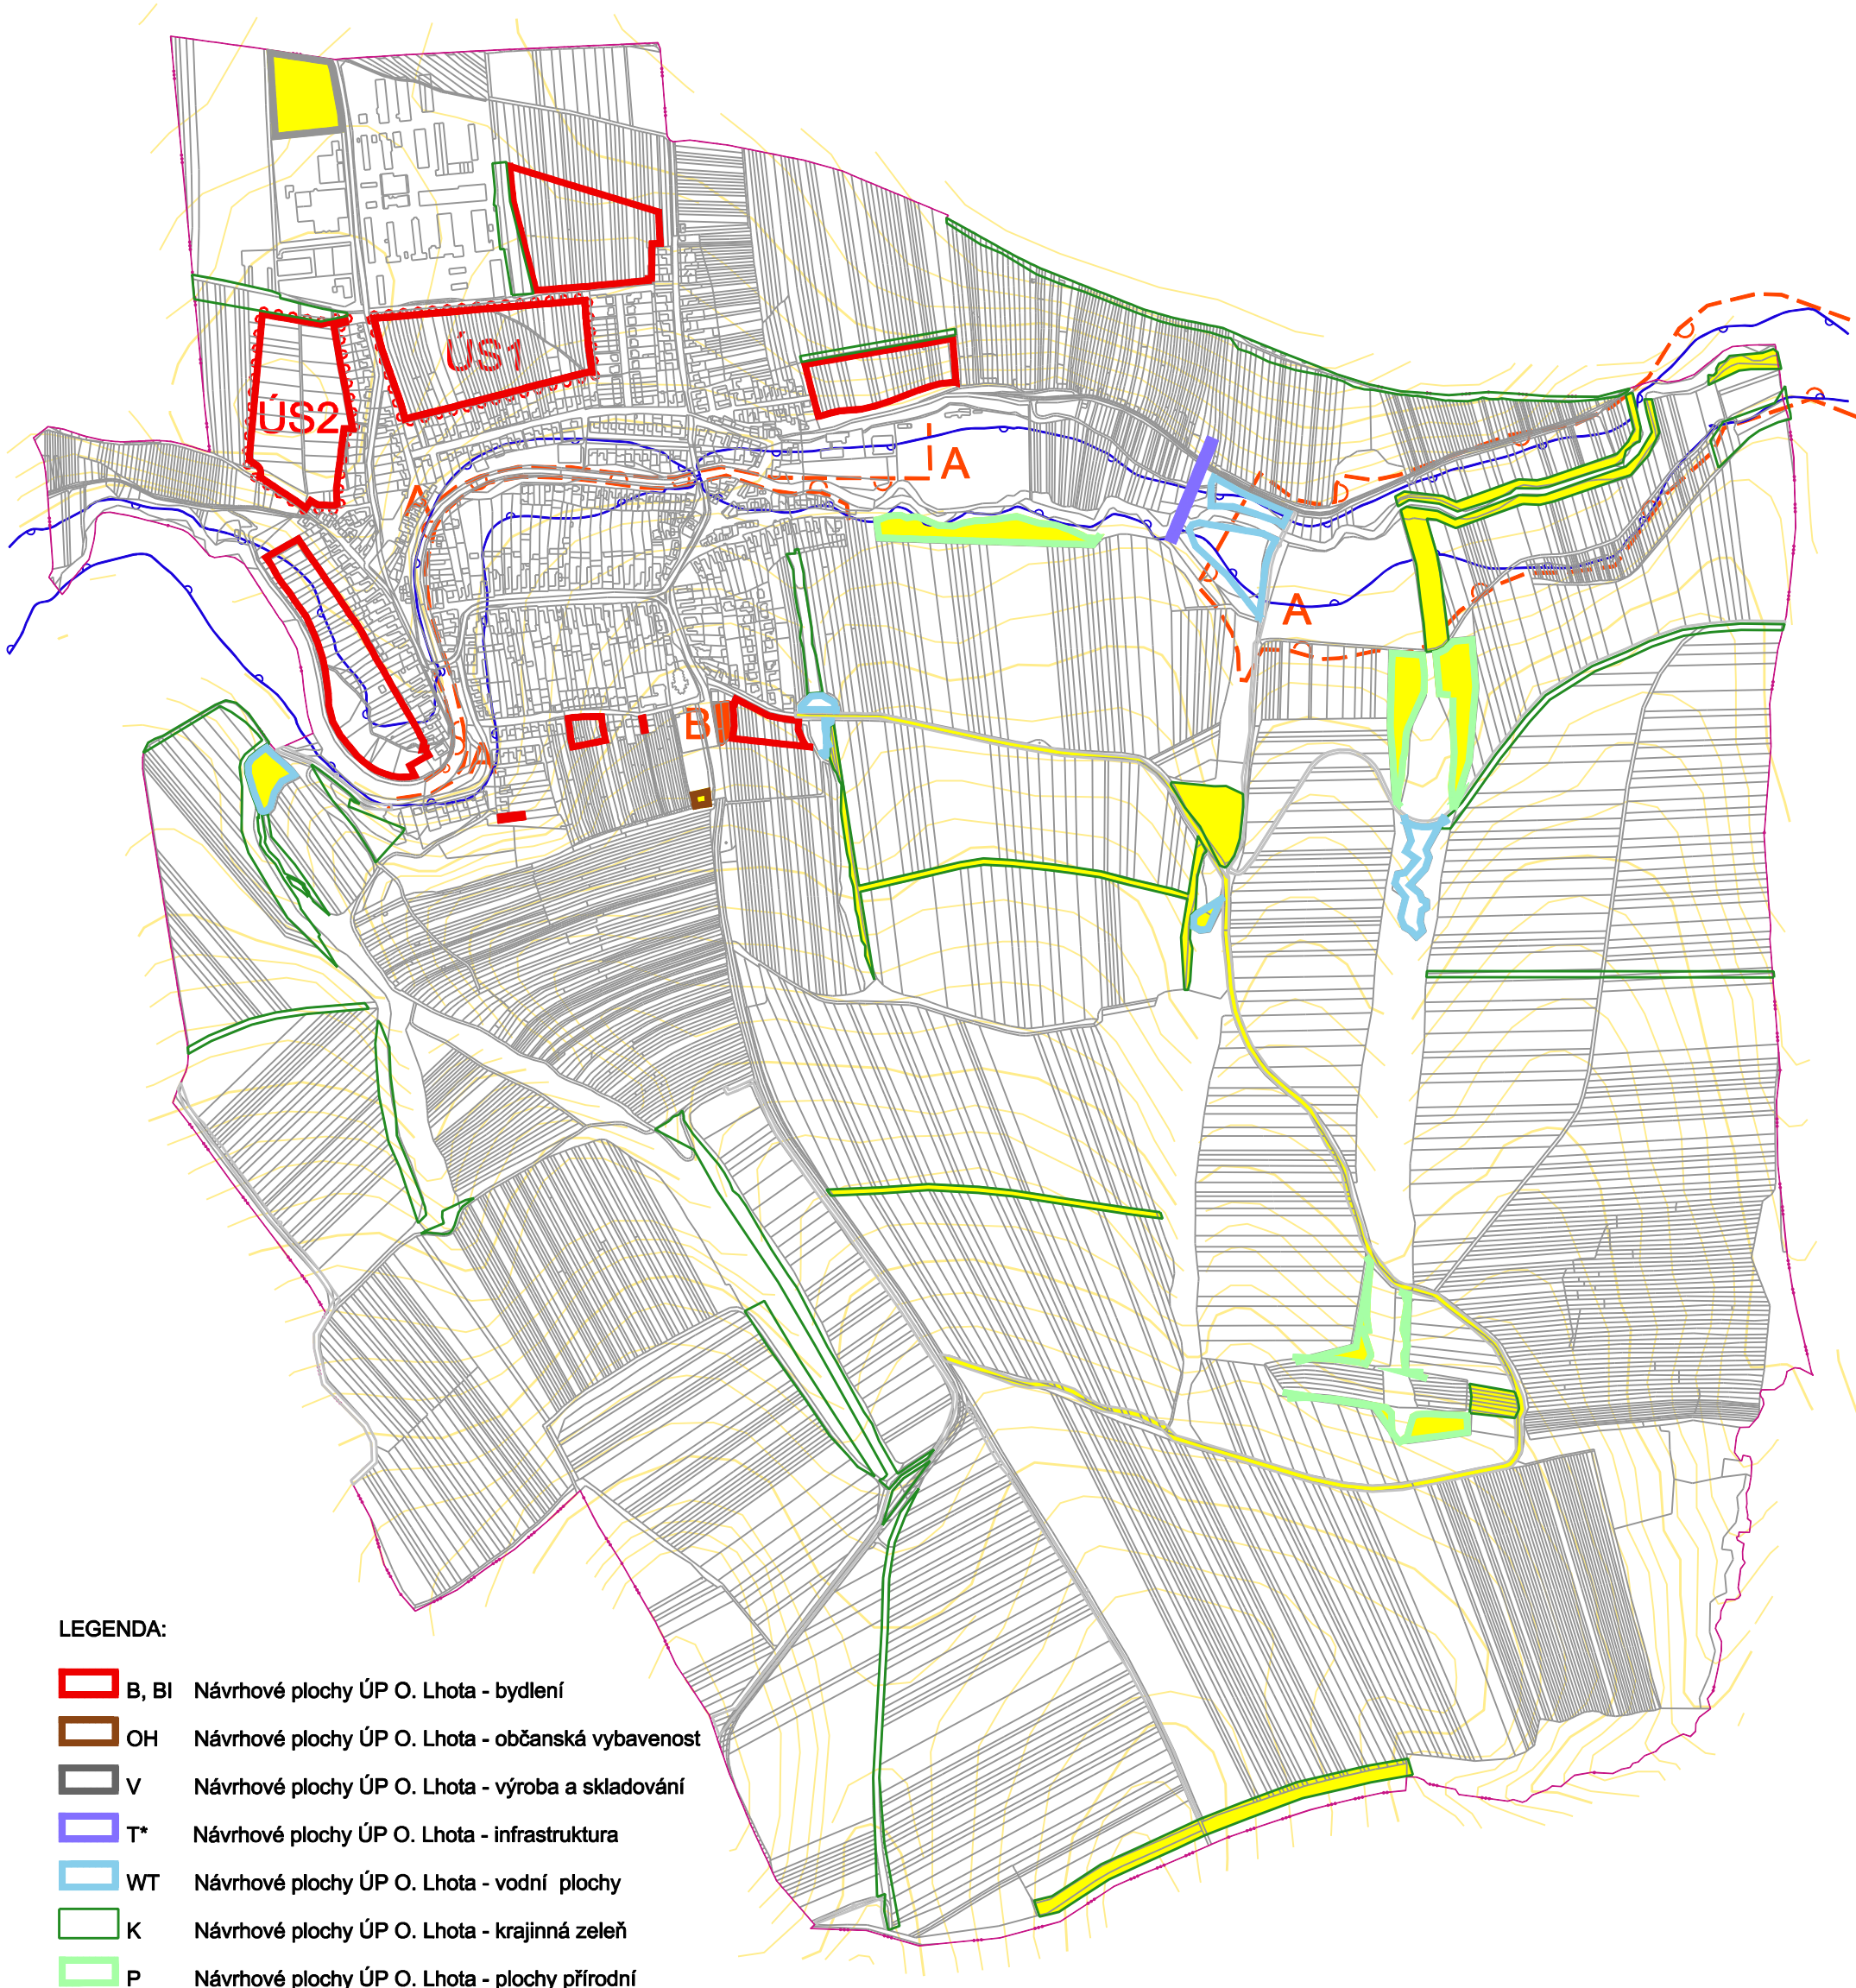

## LEGENDA:

- B, BI Návrhové plochy ÚP O. Lhota - bydlení
- OH Návrhové plochy ÚP O. Lhota - občanská vybavenost
- V Návrhové plochy ÚP O. Lhota - výroba a skladování
- T\* Návrhové plochy ÚP O. Lhota - infrastruktura
- WT Návrhové plochy ÚP O. Lhota - vodní plochy
- K Návrhové plochy ÚP O. Lhota - krajinná zeleň
- P Návrhové plochy ÚP O. Lhota - plochy přírodní

- A Záměry nadmístního významu - protipovodňová opatření
- Již využitá zastavitelná plocha ÚP Ostrožská Lhota
- B Záměr obce - úpravu regulativů ve stabilizované ploše OV
- Záplavové území stanovené Q 100 Okluky
- ÚS Územní studie ÚS1, ÚS2

ZPRÁVA O UPLATŇOVÁNÍ ÚP OSTROŽSKÁ LHOTA


GRAFICKÁ PŘÍLOHA

Datum nabytí účinnosti ÚP Ostrožská Lhota : 6. 1. 2009

Úřad územního plánování  
odbor architektury, plánování a rozvoje  
oddělení územního plánování MěÚ Uherské Hradiště

Stav ke dni: červen 2013

Přibližné měřítko :

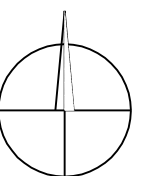

1 : 10 000