

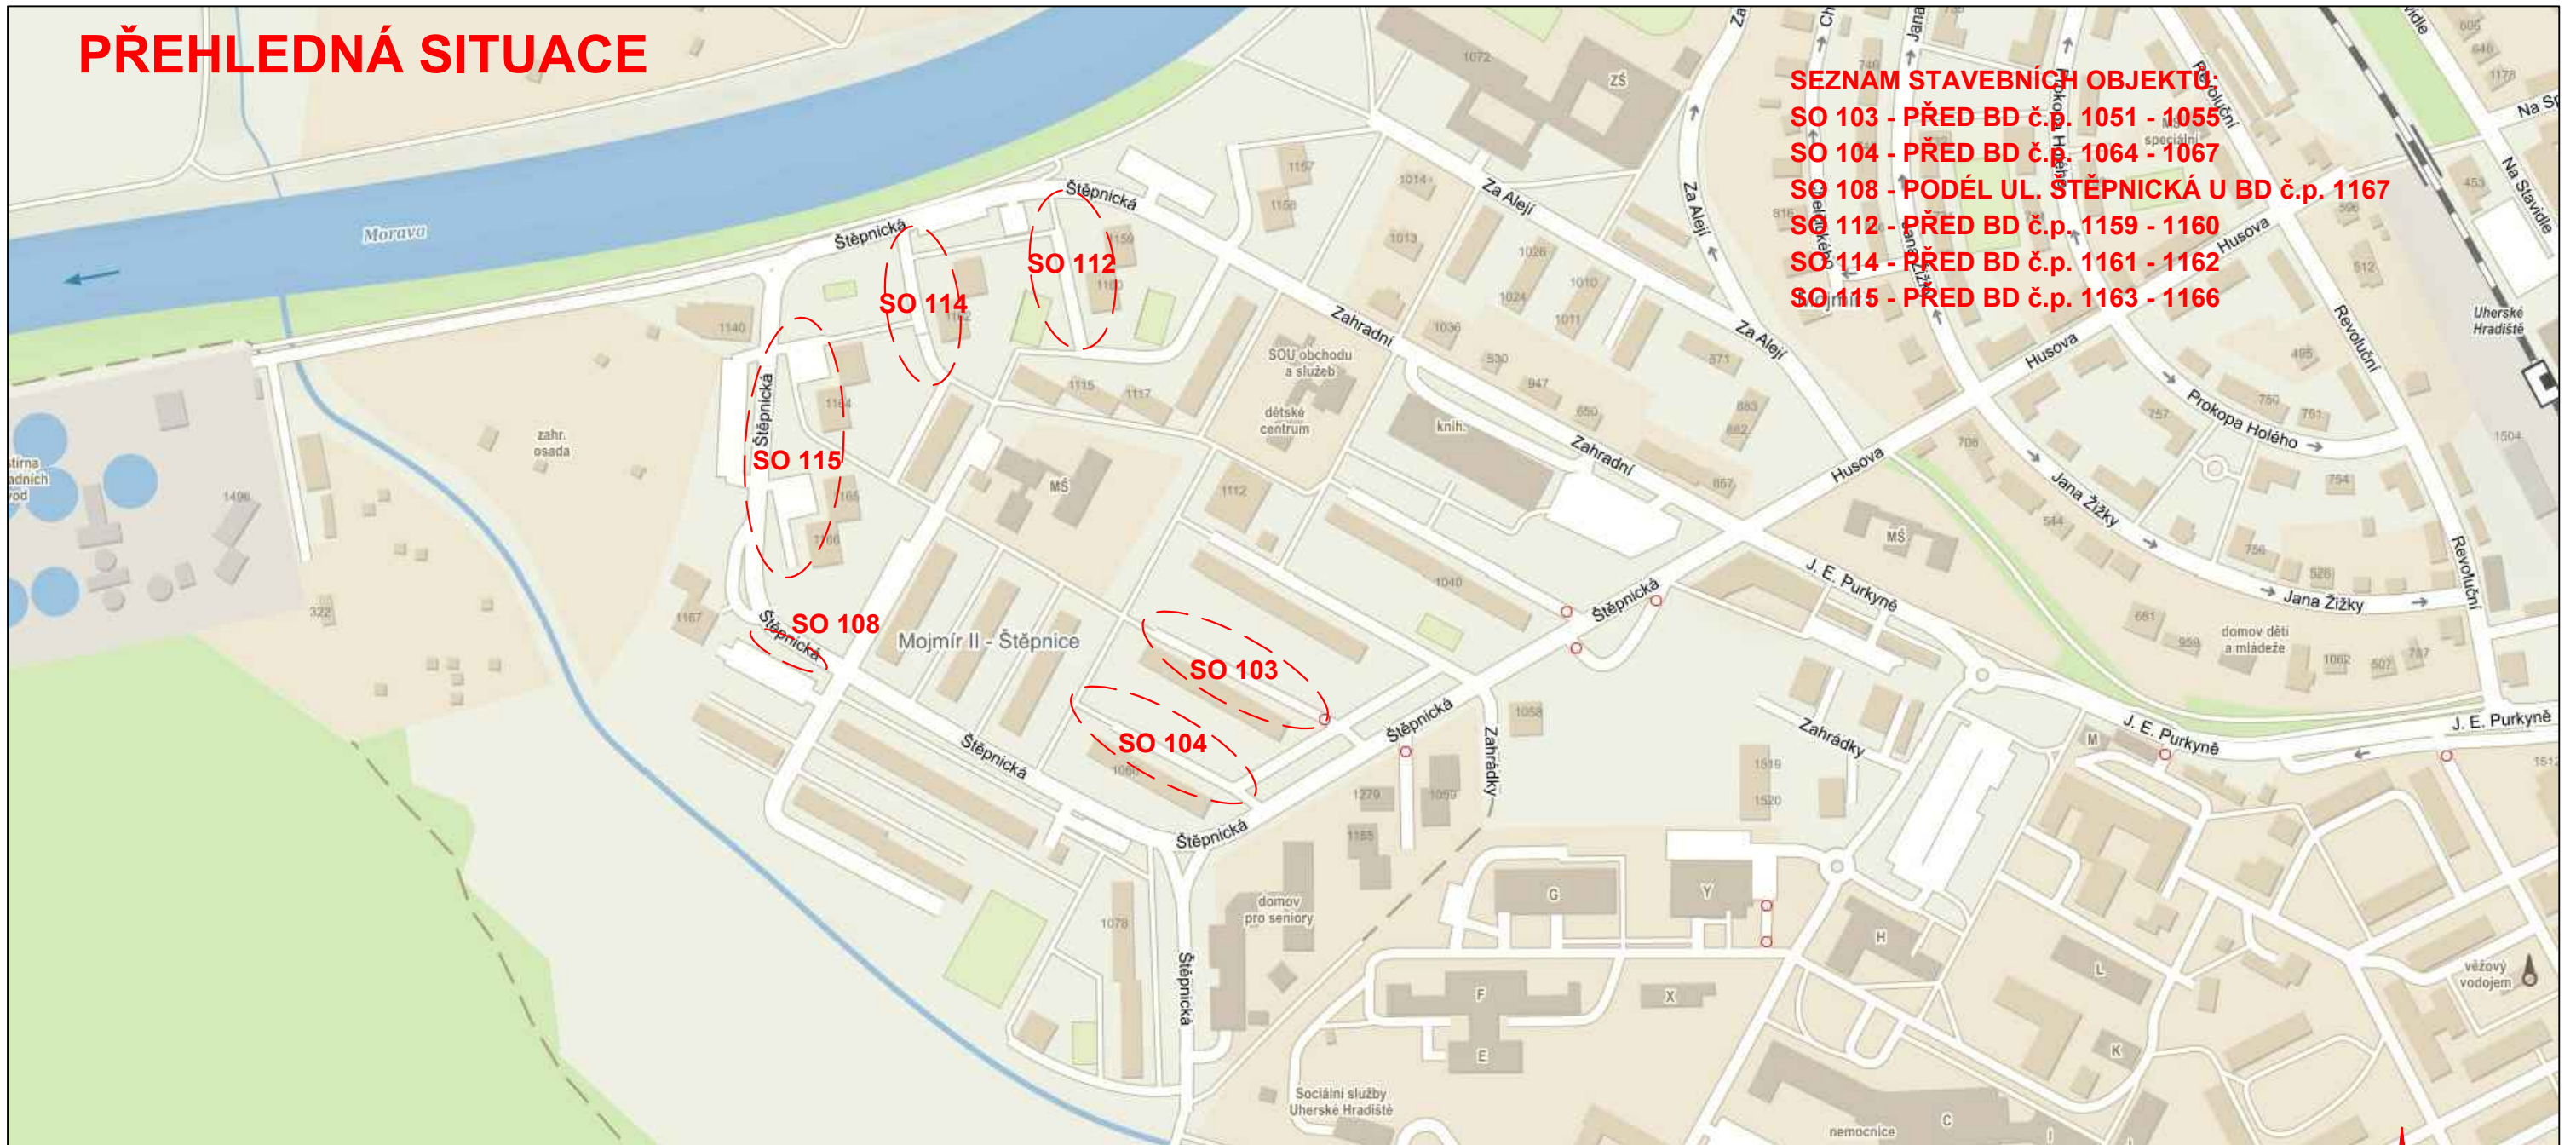


PŘEHLEDNÁ SITUACE

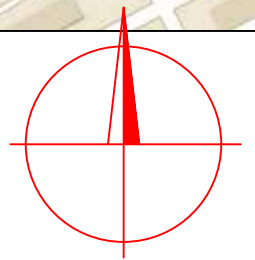

- SEZNAM STAVEBNÍCH OBJEKTŮ:**
 SO 103 - PŘED BD č.p. 1051 - 1055
 SO 104 - PŘED BD č.p. 1064 - 1067
 SO 108 - PODÉL UL. ŠTĚPNICKÁ U BD č.p. 1167
 SO 112 - PŘED BD č.p. 1159 - 1160
 SO 114 - PŘED BD č.p. 1161 - 1162
 SO 115 - PŘED BD č.p. 1163 - 1166

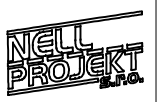

VYPRACOVAL:	ZODP.PROJEKT.	KRESLIL:	VED.PROJEKCE	NELL PROJEKT s. r. o. Plesníkova 5559 760 05 Zlín	
Ing. Iva Podhorná	Ing. Karel Kuchař	Ing. Iva Podhorná	Zuzana Kuchařová		
KRAJ: ZLÍNSKÝ		KAT. Ú.: UHERSKÉ HRADIŠTĚ			
STAVEBNÍK: MĚSTO UHERSKÉ HRADIŠTĚ				DATUM	7/2018
AKCE: PARKOVÁNÍ ŠTĚPNICE - II. ETAPA				STUPEŇ	DPS
				ZAKÁZK. ČÍSLO	
OBSAH: PŘEHLEDNÁ SITUACE				MĚŘÍTKO:	ČÍSLO VÝKRESU C.1.
				-	