


PŘÍLOHA Č.2

Podélný profil: VĚTEV A M 1:1000/100
 Rozsah: km 0,00000 - km 0,36317

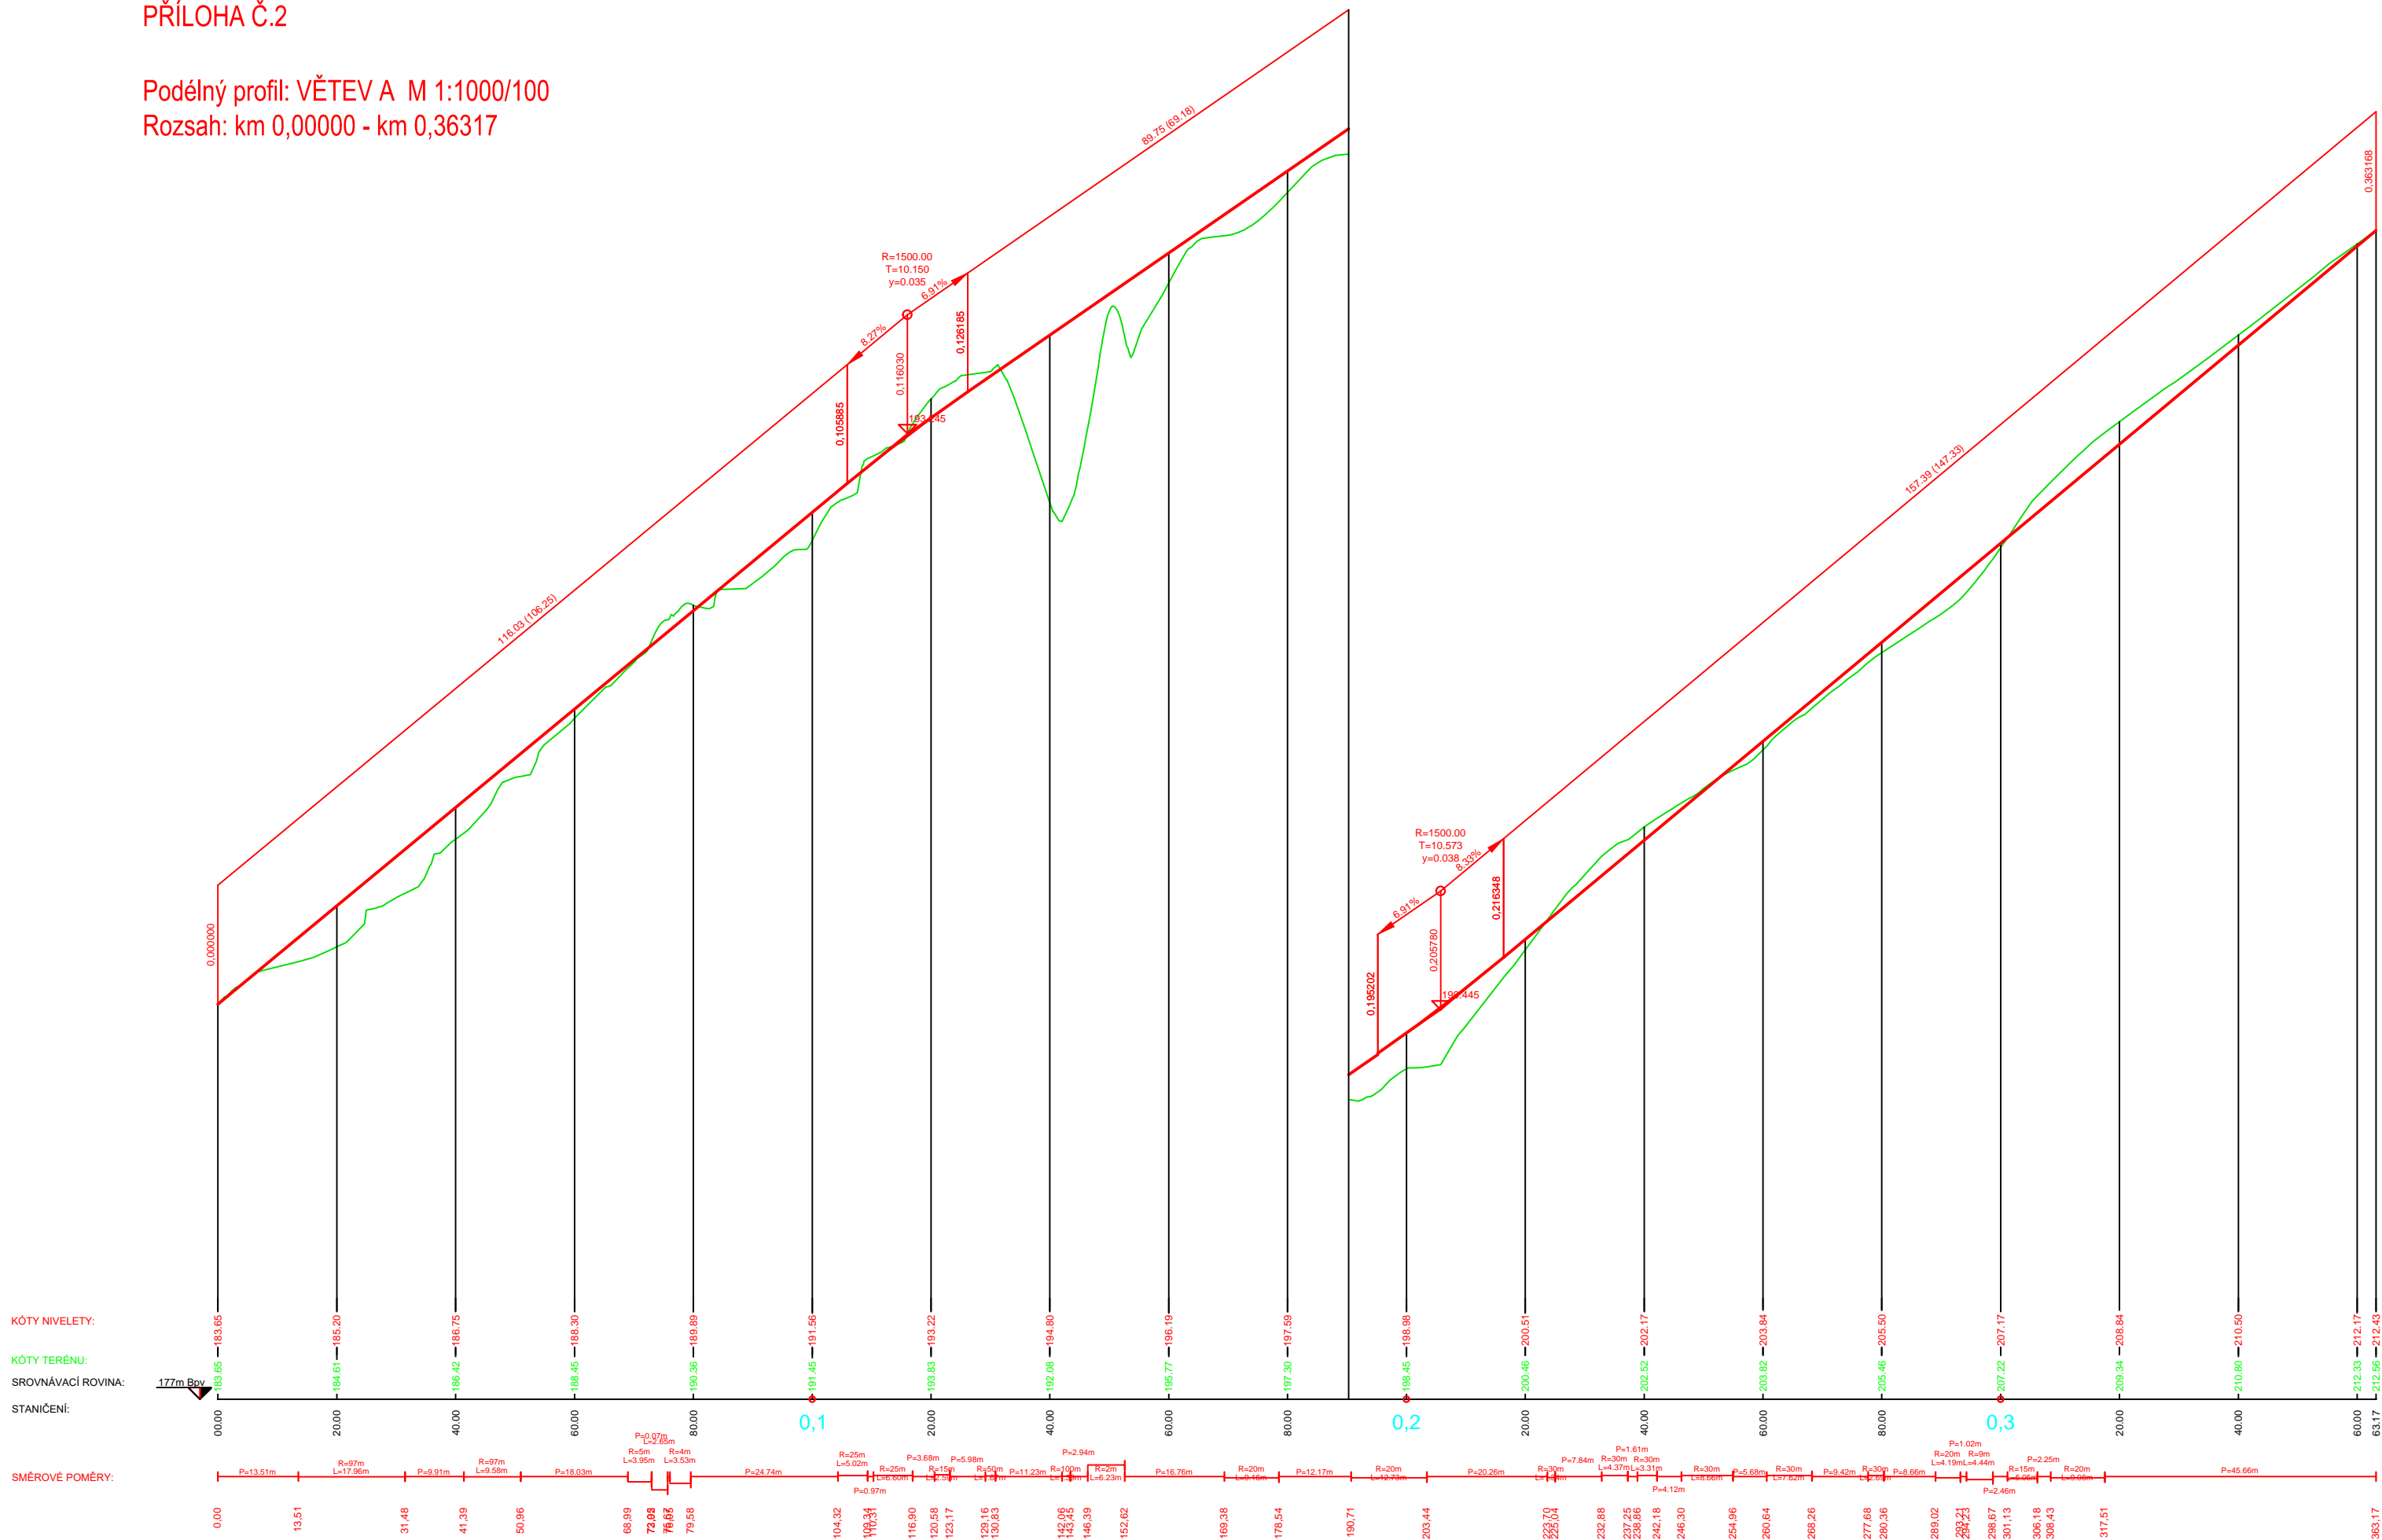

KÓTY NIVELETY:

KÓTY TERÉNU:

SROVNÁVACÍ ROVINA:

STANIČENÍ:

SMĚROVÉ POMĚRY:

177m Bpv

