


PŘÍLOHA Č.4

Podélný profil: VĚTEV B M 1:1000/100  
Rozsah: km 0,00000 - km 0,07716

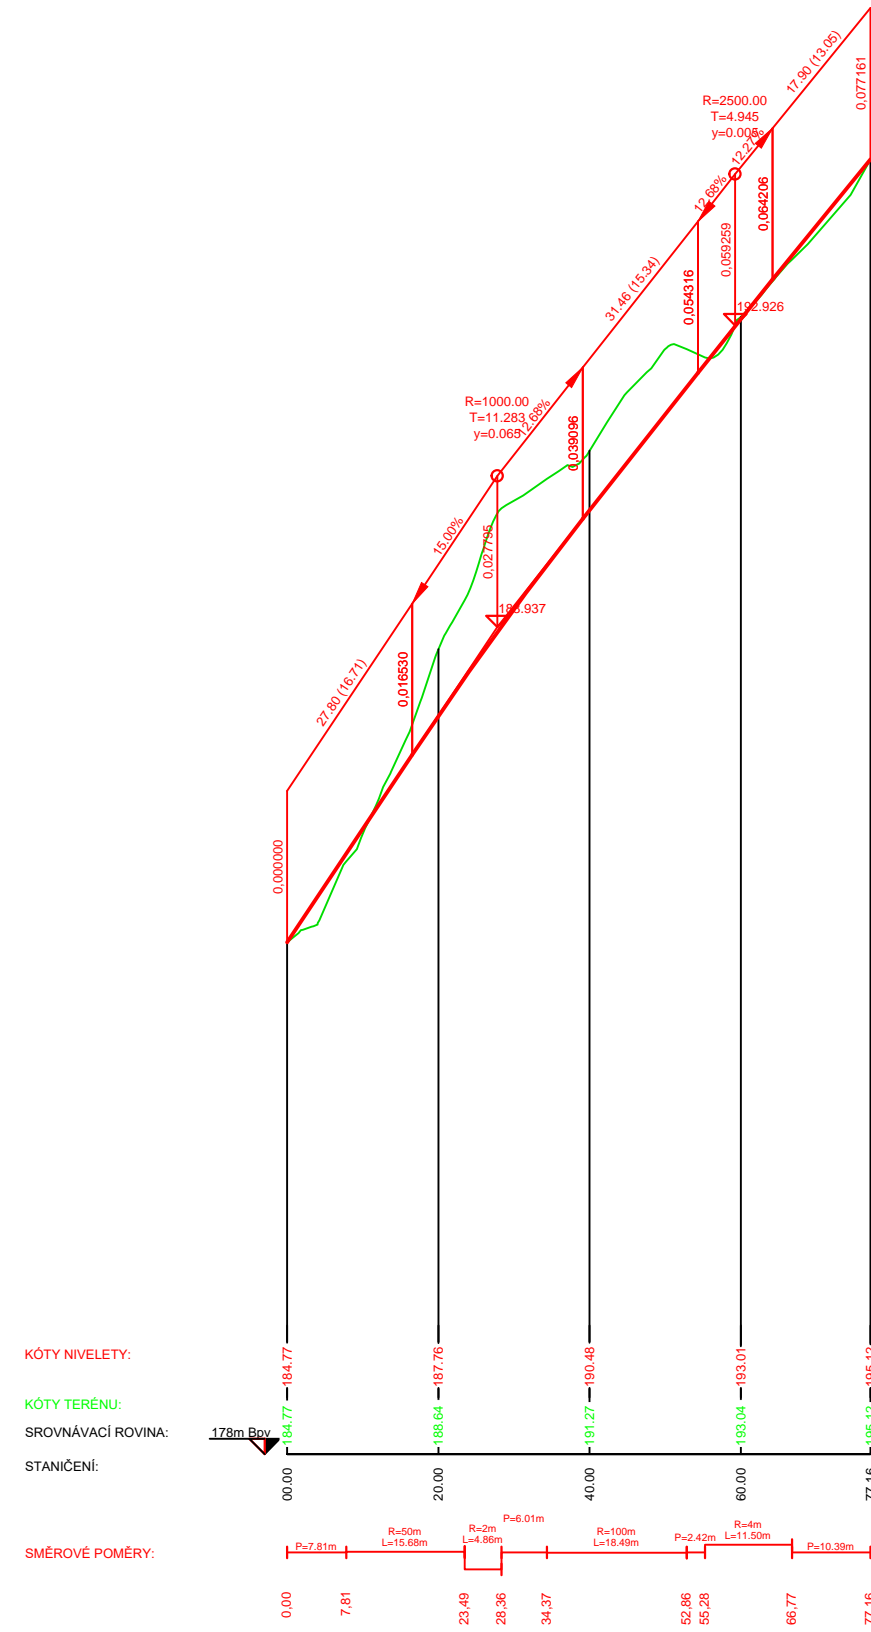

Podélný profil: VĚTEV C M 1:500/100  
Rozsah: km 0,00000 - km 0,18484

