





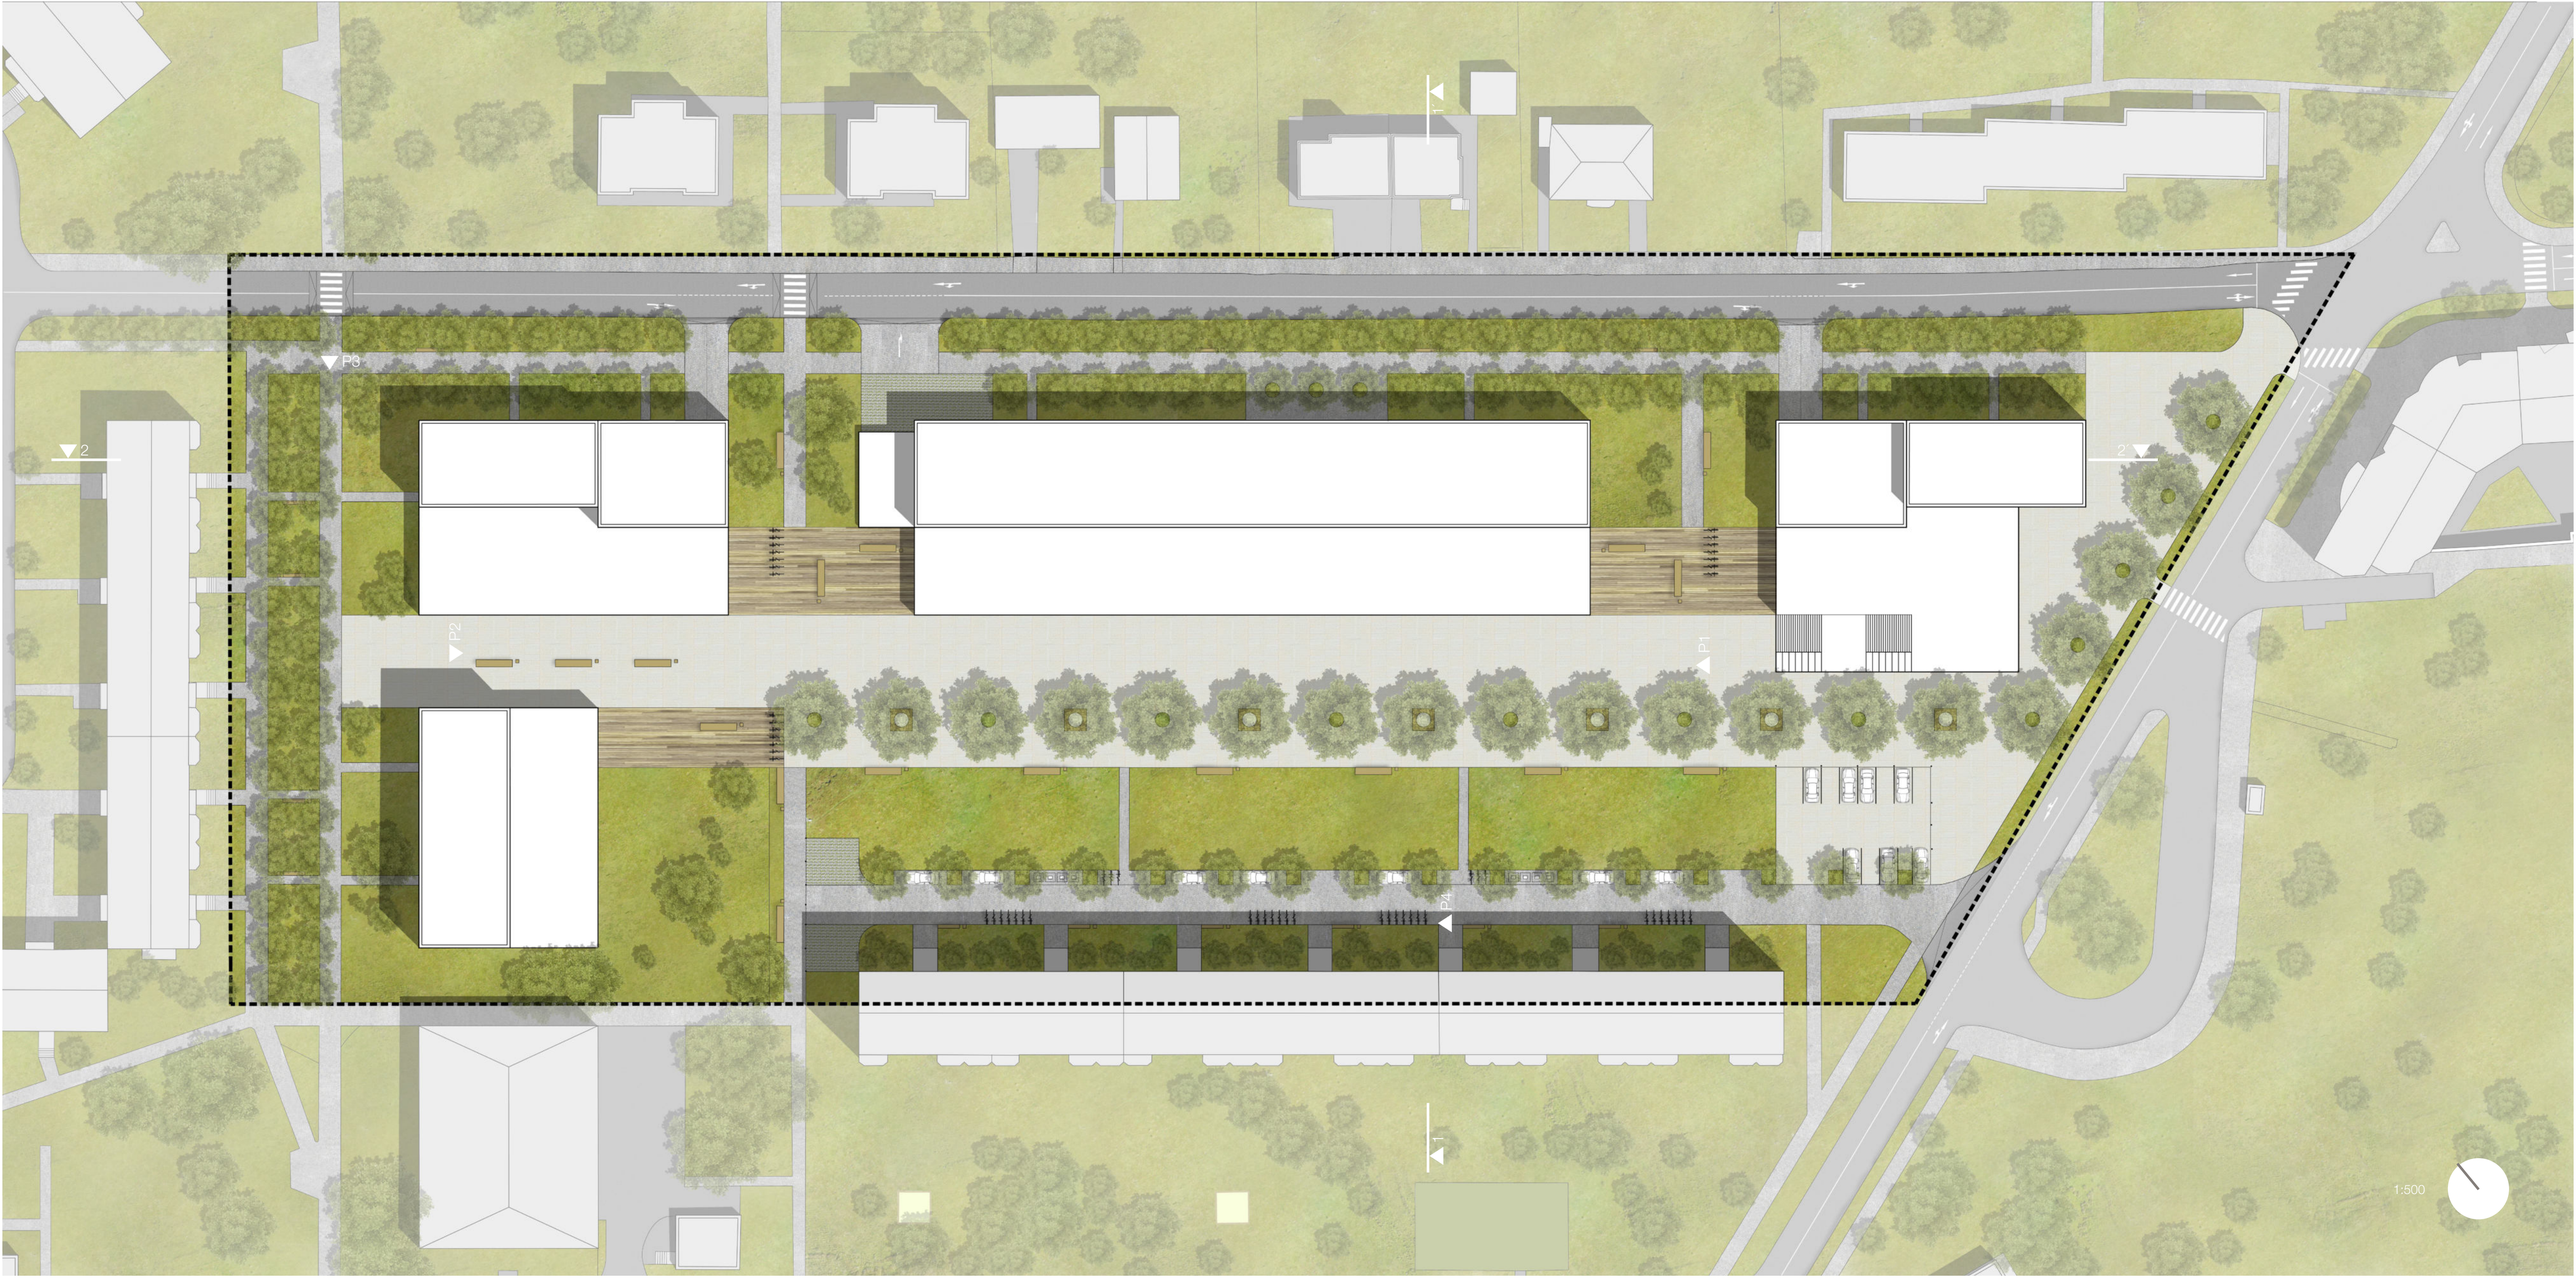

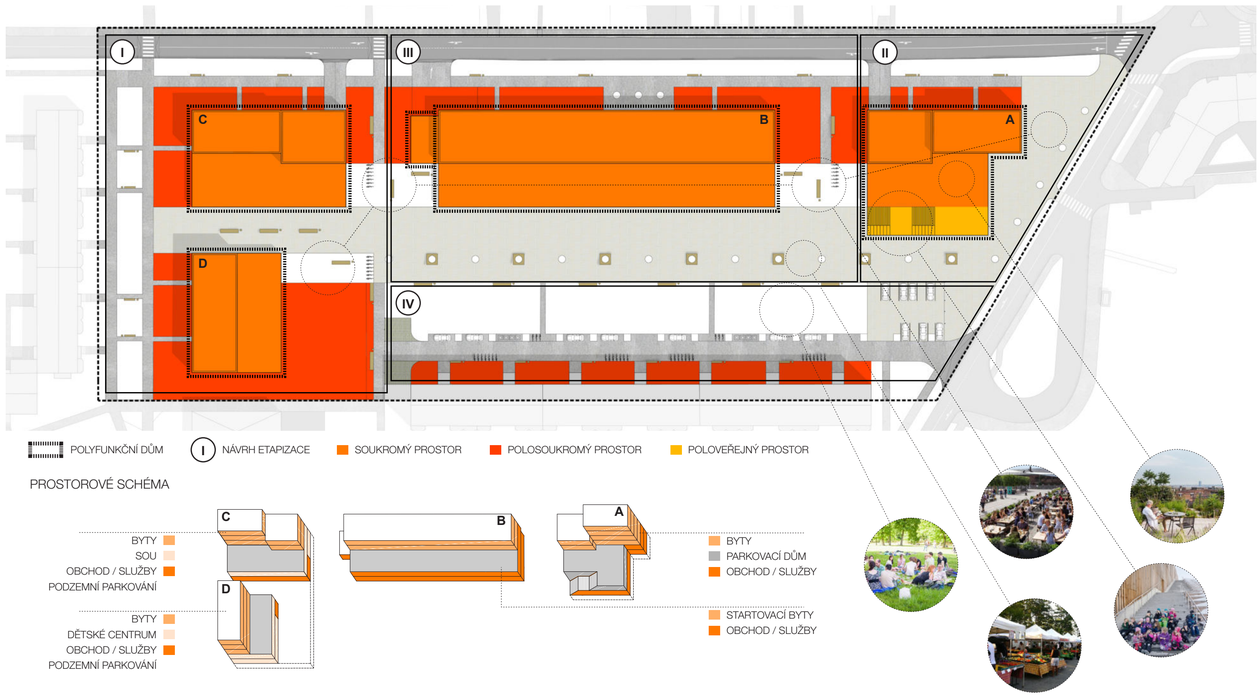


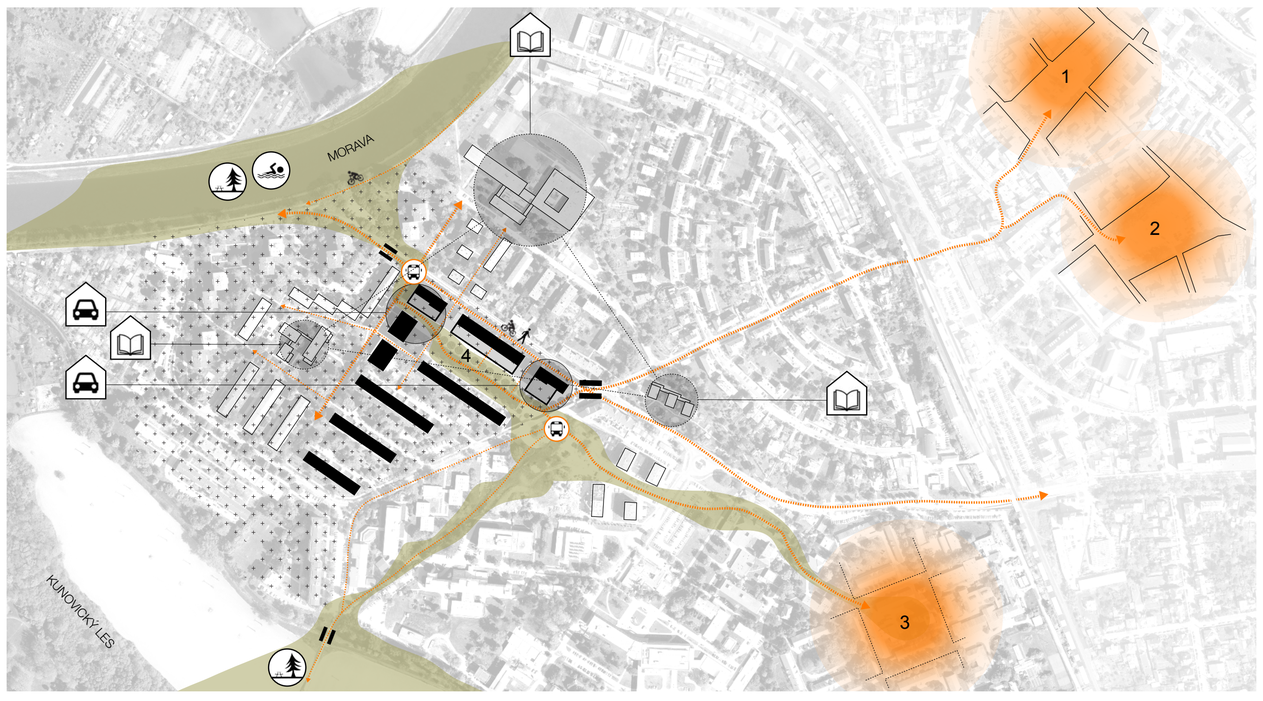


1:500 ŘEZ 1-1´

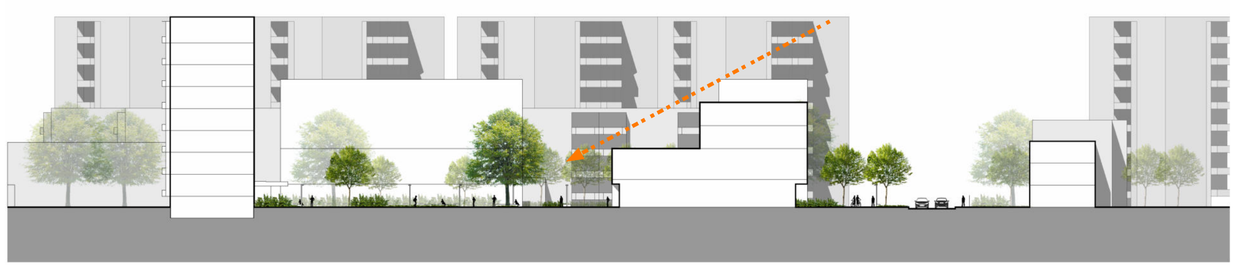


ŘEZ 2-2´

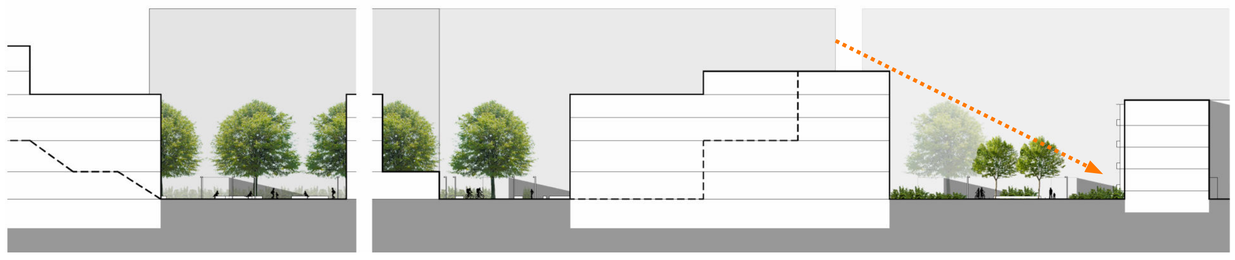


PROSTUPNOST

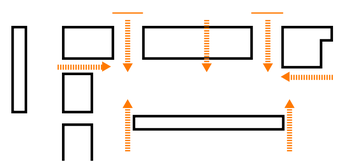

VYMEZENÍ/KUMULACE ENERGIE

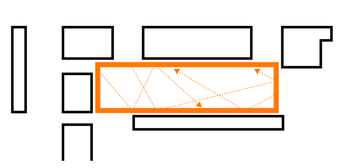

PARKOVÁNÍ

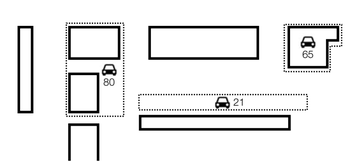



SOUTĚŽ
CENTRUM ŠTĚPNICE