


Legenda výkresu Technické infrastruktury

	Katastrální mapa		Veřejná prostranství - navržena
	Hranice řešeného území		Kanalizace splašková - navržena
	Železniční trať č. 341		Kanalizace dešťová - navržena
	Podchod pod železniční trať pro pěší a cyklisty		Vodovodní řád navrženy
	Vodní tok Stará Olšava		Plynovod - navrženy
	Stávající památný strom / p.s. na dožiti		Vedení vysokého napětí - navrženy
	Stávající / navrženy strom		Vedení veřejného osvětlení - navrženy
	01, 02, ... až 18 Označení stavebního bloku		Slaboproud - navrženy
	Veřejně přístupný vnitroblok		TRAFOSTANICE VN/NN - navržena
	Stávající objekty v řešeném území (k datu pořízení RP)		Kanalizace jednotná - stávající
	Doporučené stavební řešení		Kanalizace dešťová - stávající
	Požadovaný aktivní parter		Vodovodní řád - stávající
			Plynovod - stávající
			Vedení vysokého napětí - stávající
			Vedení nízkého napětí - stávající
			Teplotovod - stávající
			Osa provelovaných kolejí železnice

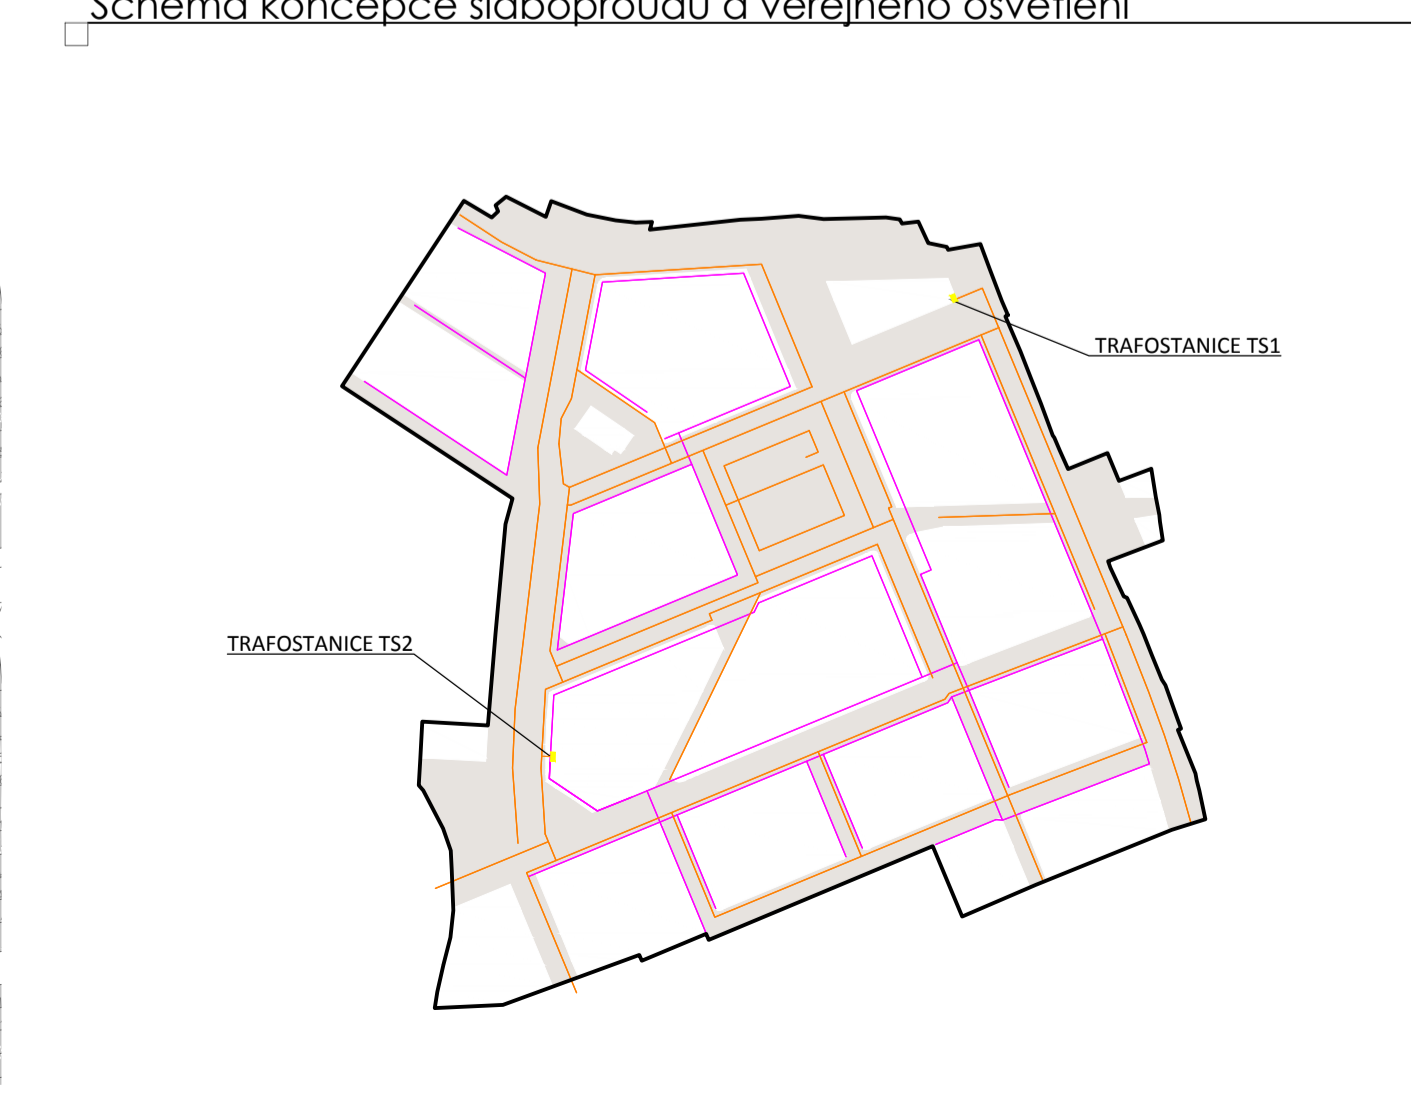

Pozn. znázorněné řešení rozřazní materiálů ploch veřejných prostranství, vjezdů, výsadby stromů je převážně nenahrazuje projektovou dokumentaci.

OBJEDNATEL
Město Uherské Hradiště
Masarykovo náměstí 19
686 01 Uherské Hradiště

ZHOTOVITEL
P.P. Architekt s.r.o.
Slovácká 20
612 00 Brno
tel.: +420 541 210 454
e-mail: atelier@pparch.cz

ZODPOVĚDNÝ PROJEKTANT
Ing. arch. Pavel Pešar
Coupkových 4
624 00 Brno
gsm: +420 606 268 954
e-mail: pekar@pparch.cz

RAZÍTKO, PODPIS

ZPRACOVALI
Ing. arch. Pavel Pešar
Ing. arch. Martina Holáková
Bc. Bohdana Nytrková
Bc. Ada Hermanová

NÁZEV AKCE
REGULAČNÍ PLÁN
RP1 - NEMOCNICE
DOKUMENTACE 2

MÍSTO
UHERSKÉ HRADIŠTĚ

DATUM
ČERVEN 2019

STUPĚŇ
REGULAČNÍ PLÁN

NÁZEV VÝKRESU
TECHNICKÁ INFRASTRUKTURA

ČÍSLO PARE

ČÁST PROJEKTU
2. ODVODNĚNÍ RP

MĚŘÍTKO
1:1000

ČÍSLO VÝKRESU
03