

Legenda výkresu
Uliční profil 1

původní

navrhované

OBJEDNATEL
Město Uherské Hradiště
Masarykovo náměstí 19
686 01 Uherské Hradiště


ZHOTOVITEL
P.P. Architects s.r.o.
Slovinská 29
612 00 Brno
tel.: +420 541 210 454
e-mail: atelier@pparch.cz

PP

Arch

ZODPOVĚDNÝ PROJEKTANT
Ing. arch. Pavel Pekár
Čoupkových 4
624 00 Brno
gsm: +420 606 268 954
e-mail: pekar@pparch.cz

RAZÍTKO, PODPIS

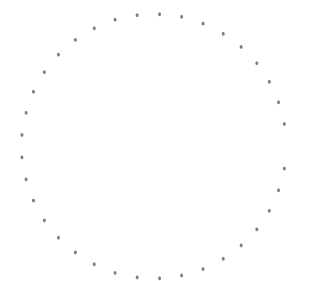

ZPRACOVALI
Ing. arch. Pavel Pekár
Ing. arch. Martina Holubová
Bc. Bohdana Nytrová
Bc. Ada Hermanová

NÁZEV AKCE
**REGULAČNÍ PLÁN
RP1 - NEMOCNICE
DOKUMENTACE 2**

MÍSTO
UHERSKÉ HRADIŠTĚ

DATUM
ČERVEN 2019

STUPEŇ
REGULAČNÍ PLÁN

NÁZEV VÝKRESU


ULIČNÍ PROFIL 1

ČÍSLO PARÉ

ČÁST PROJEKTU
2. ODŮVODNĚNÍ RP

MĚŘÍTKO
1:100

ČÍSLO VÝKRESU
06

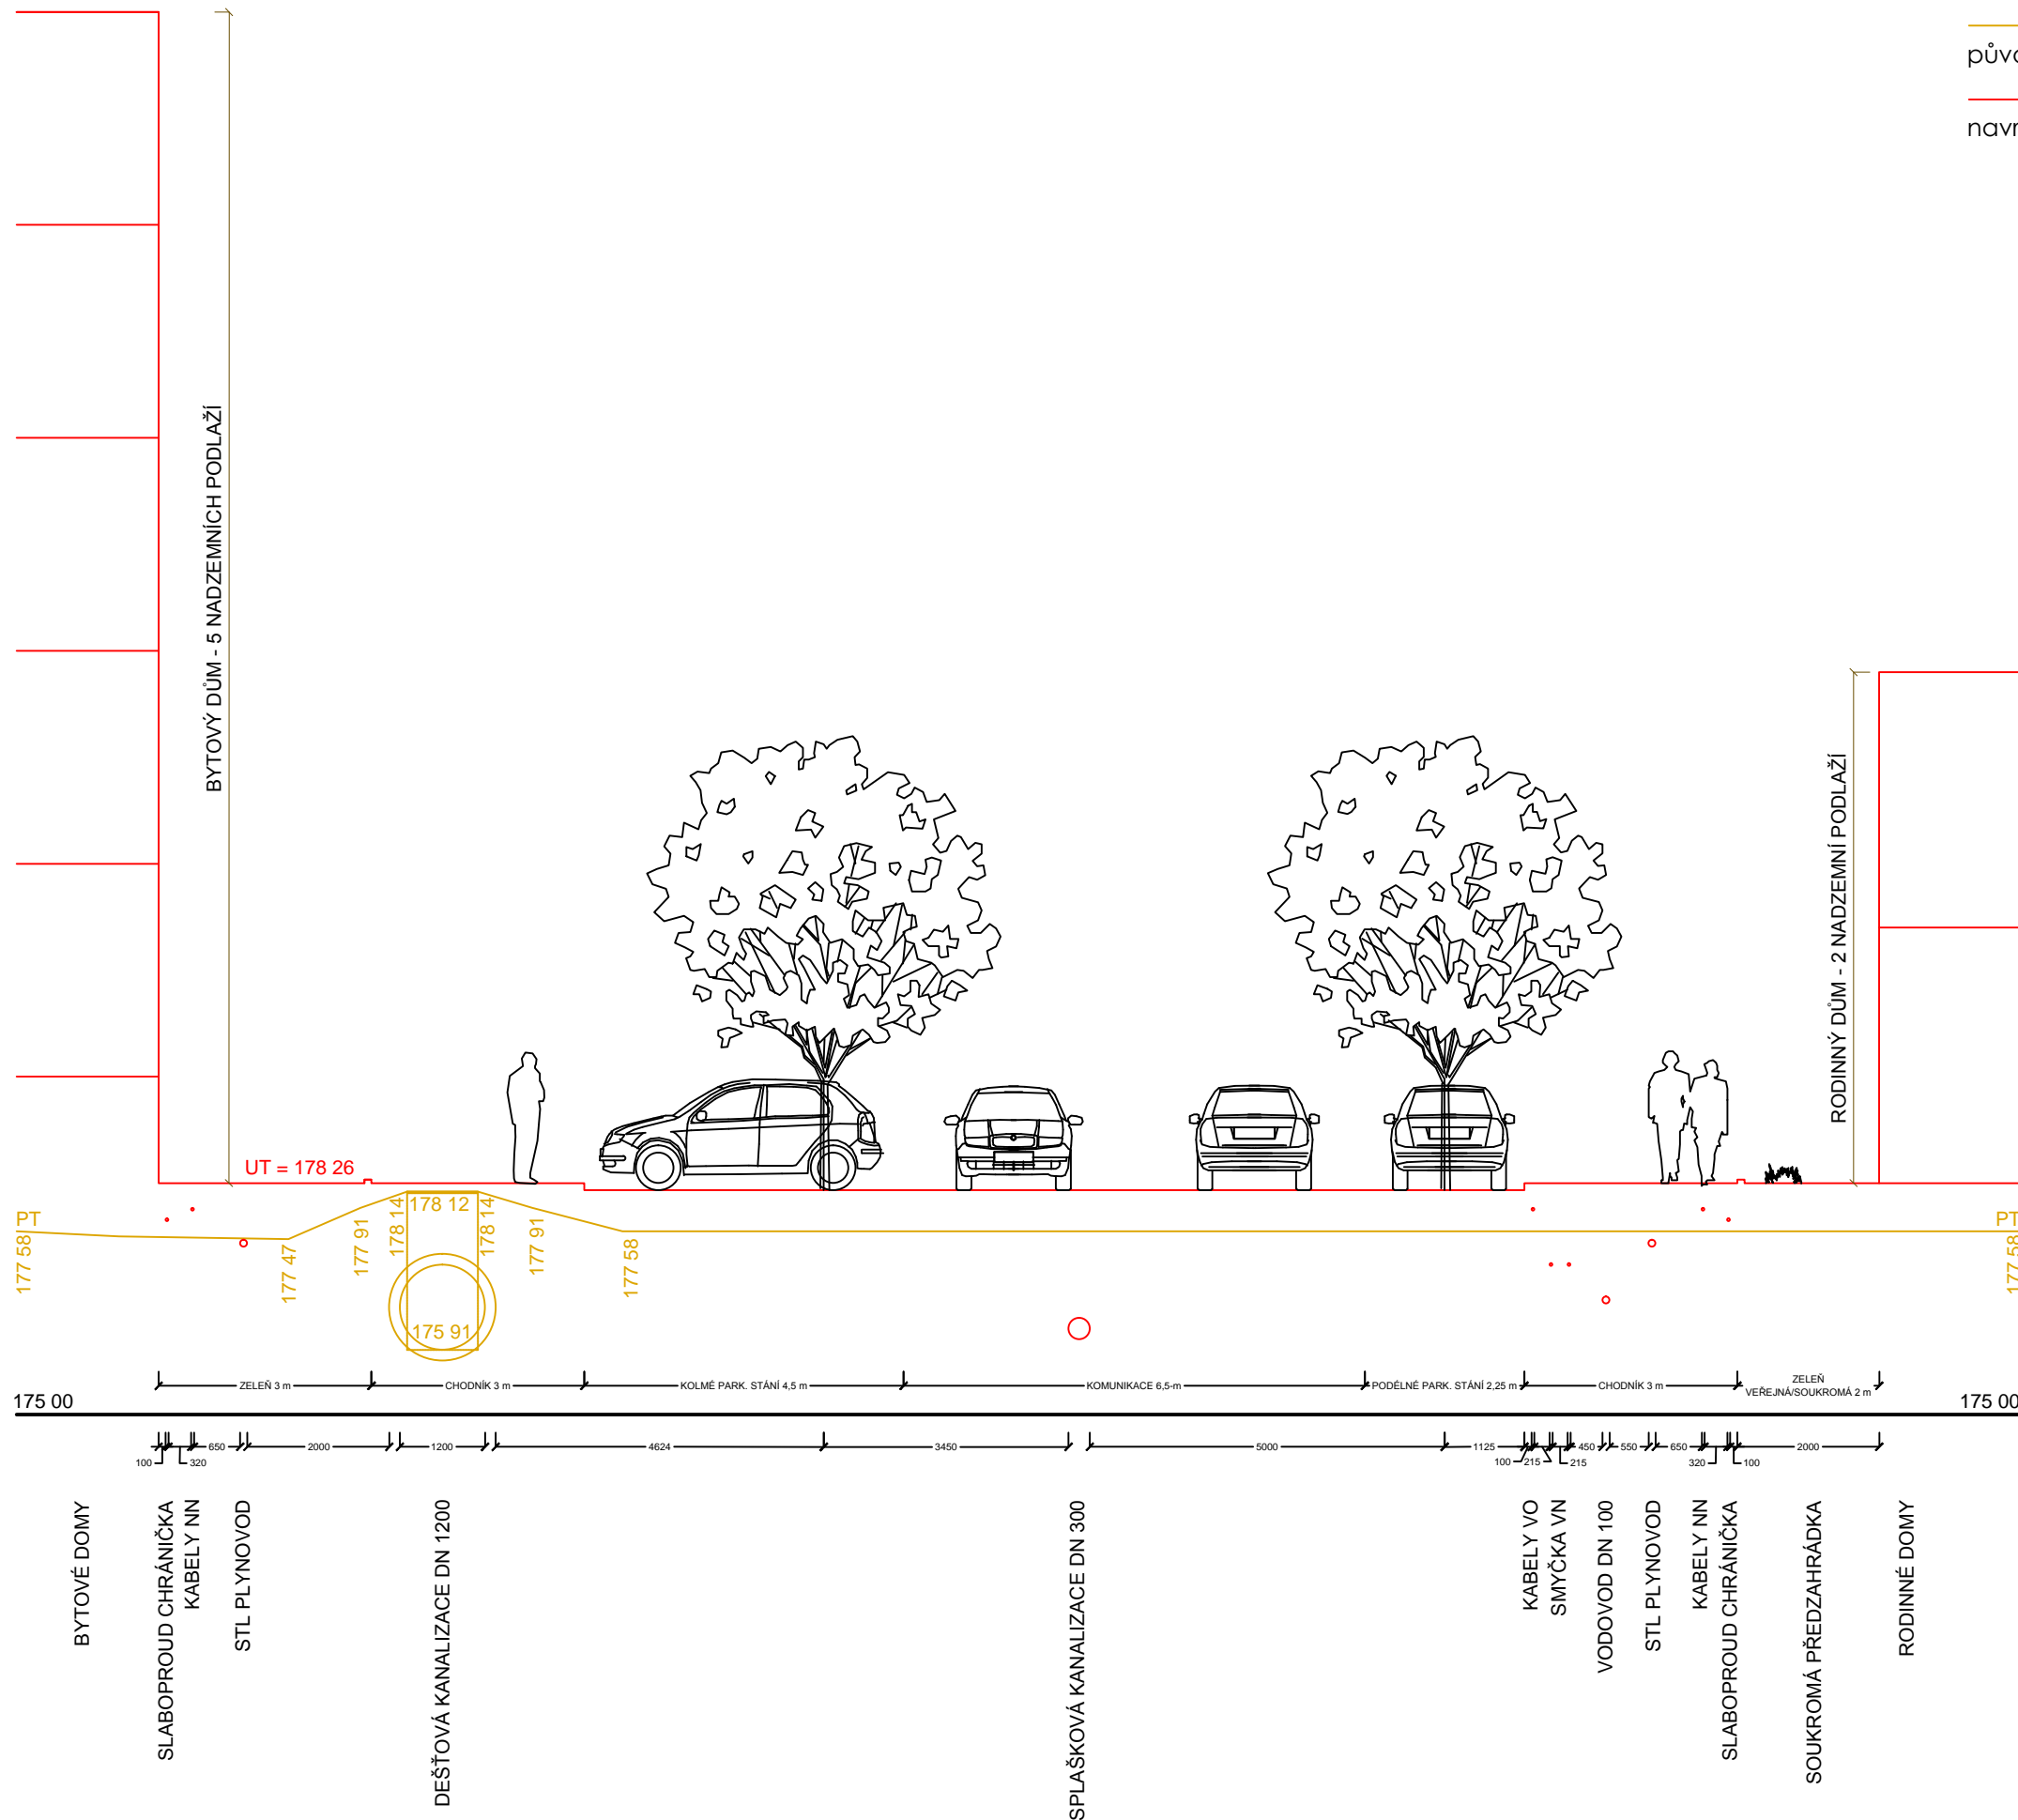

BYTOVÉ DOMY

SLABOPROUD CHRÁŇAČKA
KABELY NN

STL PLYNOVOD

DEŠŤOVÁ KANALIZACE DN 1200

SPLAŠKOVÁ KANALIZACE DN 300

KABELY VO
SMYČKA VN

VODOVOD DN 100

STL PLYNOVOD

KABELY NN
SLABOPROUD CHRÁŇAČKA

SOUKROMÁ PŘEDZAHŘÁDKA

RODINNÉ DOMY