


ÚZEMNÍ PLÁN JANKOVICE

ÚPLNÉ ZNĚNÍ PO VYDÁNÍ ZMĚNY Č. 1

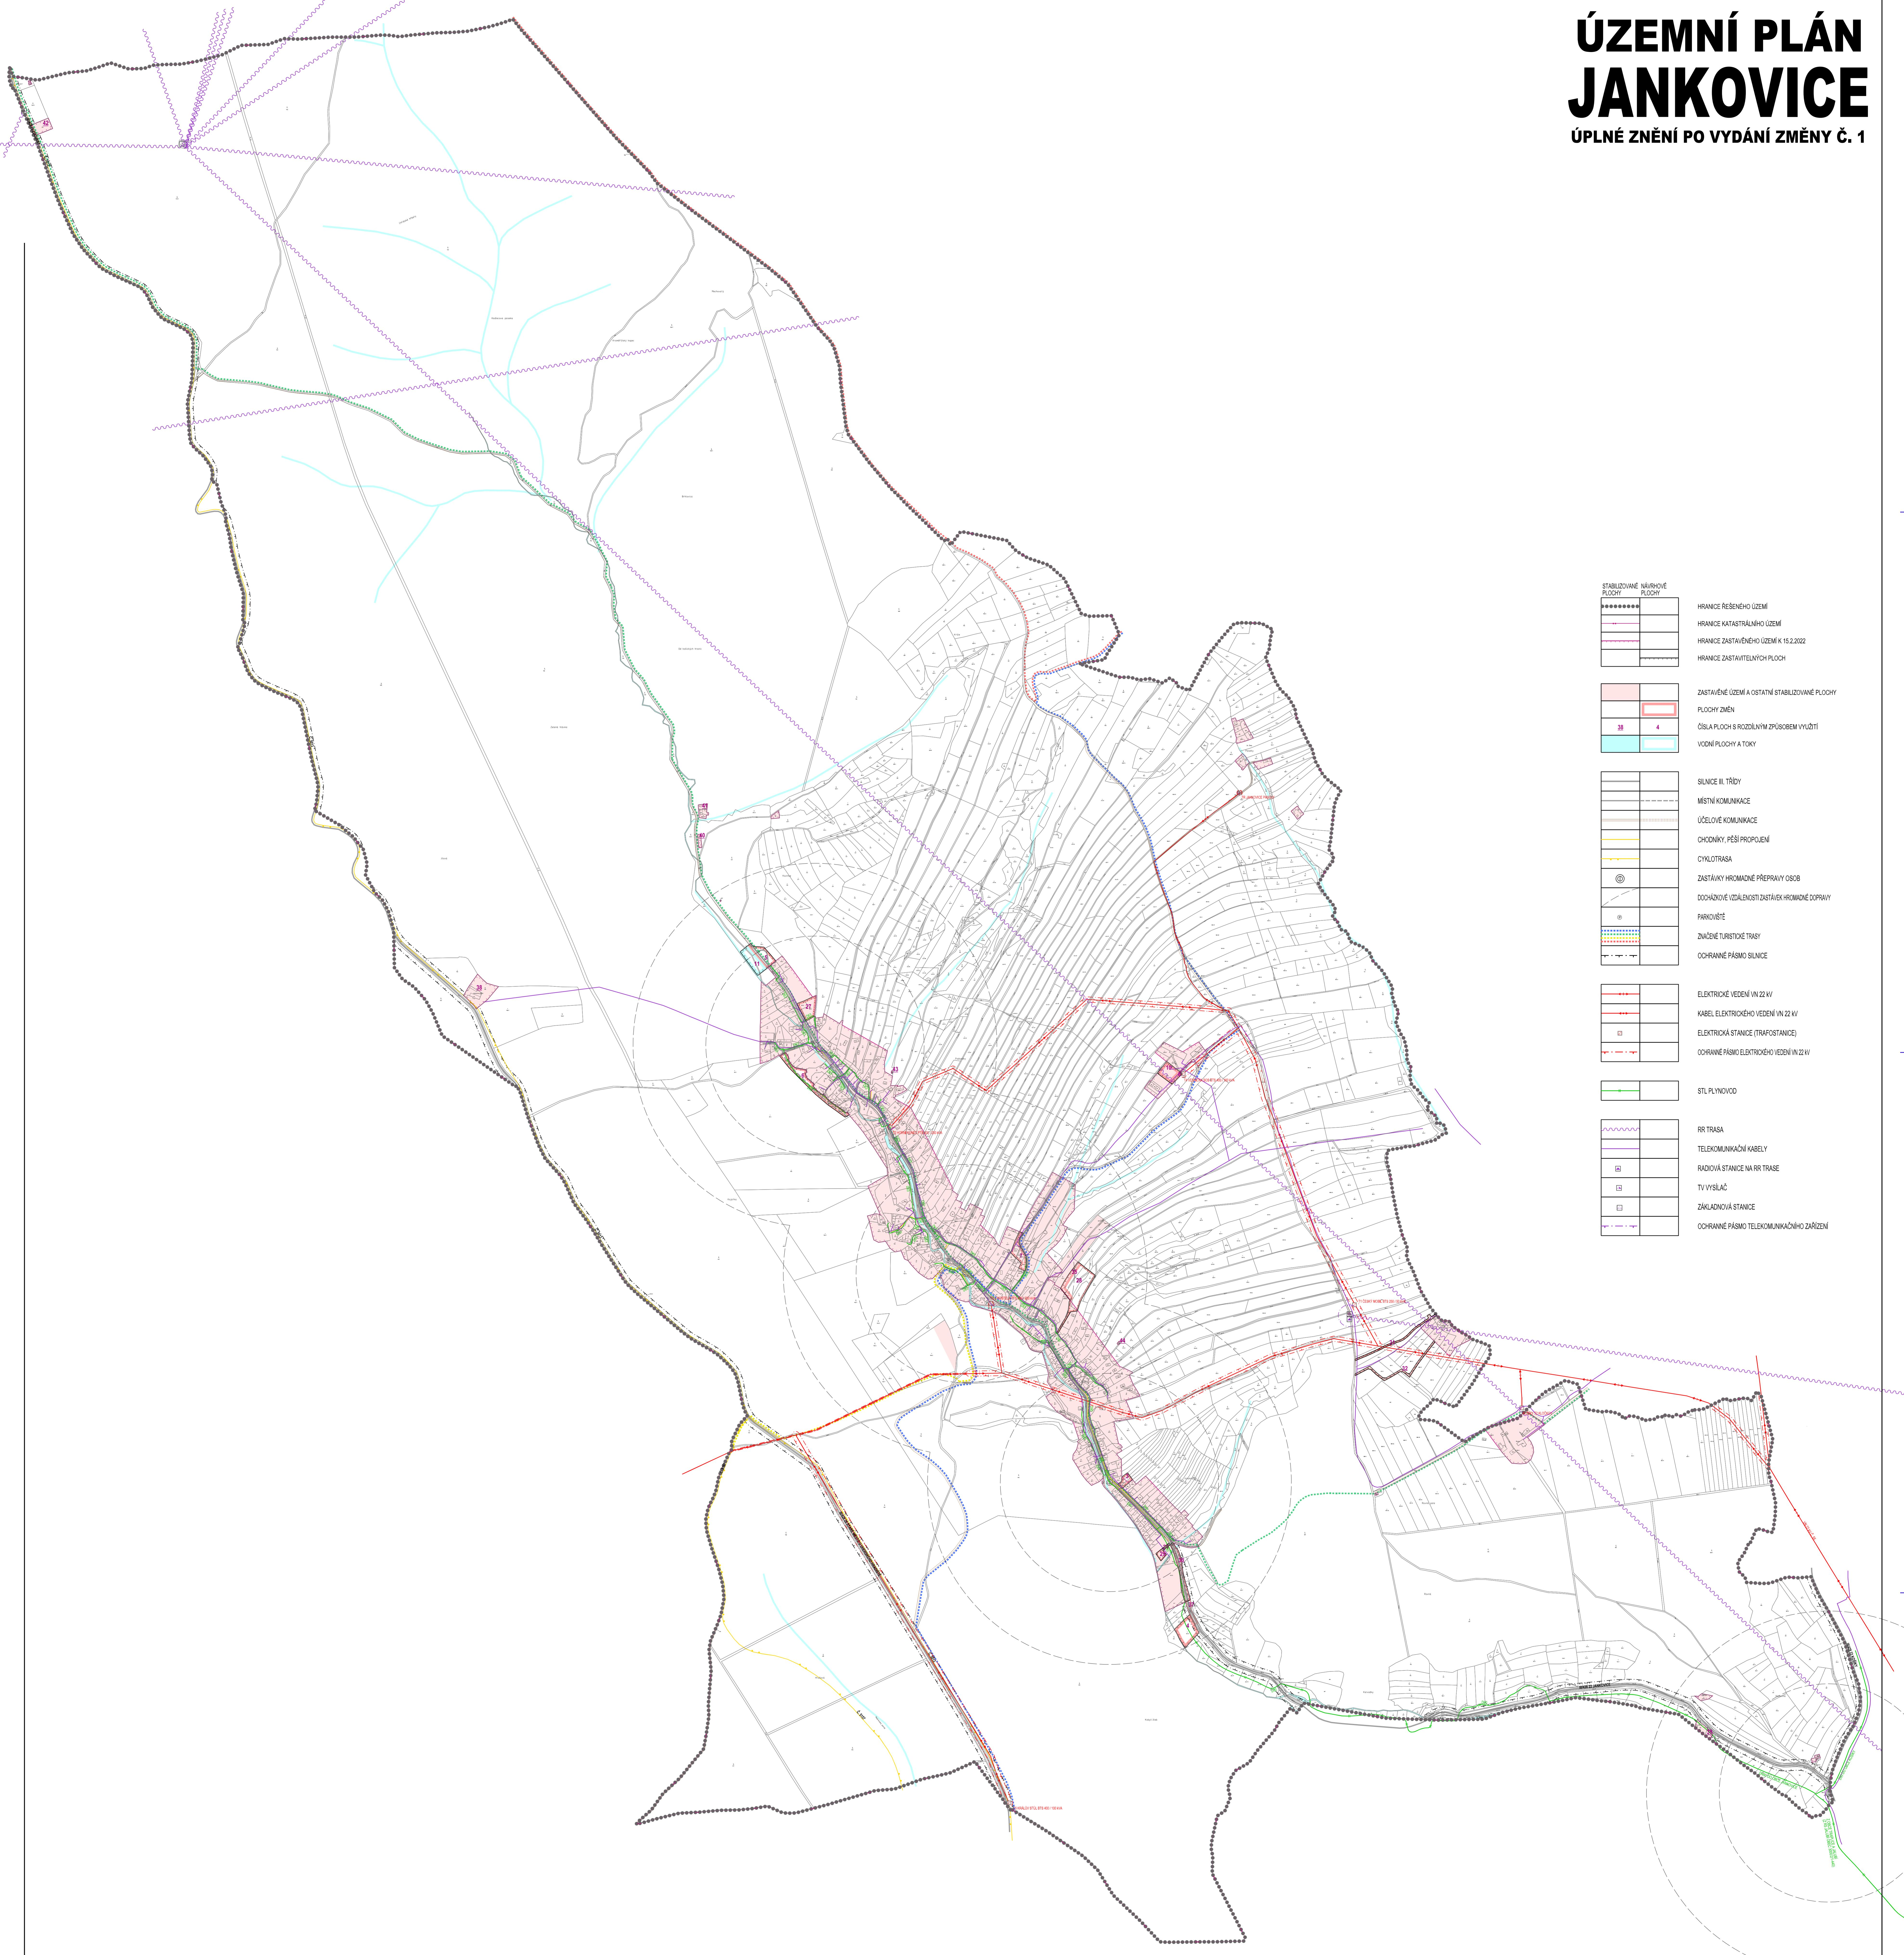

STABILIZOVANÉ NÁVRHOVÉ PLOCHY

██████████	HRANICE ŘEŠENÉHO ÚZEMÍ
██████████	HRANICE KATASTRÁLNÍHO ÚZEMÍ
██████████	HRANICE ZASTAVITELNÉHO ÚZEMÍ 15.2.2022
██████████	HRANICE ZASTAVITELNÝCH PLOCH

ZASTAVENÉ ÚZEMÍ A OSTATNÍ STABILIZOVANÉ PLOCHY

██████████	PLOCHY ZMĚN
███ 4	ČÍSLA PLOCH S RODILÝM ZPŮSOBEM Využití
██████████	VODNÍ PLOCHY A TOKY

SILNICE III. TŘÍDY

— — — — —	MÍSTNÍ KOMUNIKACE
— — — — —	ÚČELOVÉ KOMUNIKACE
— — — — —	CHODNÍKY, PEŠÍ PROPAGÉ
— — — — —	CYKLOTRASA
— — — — —	ZASTÁVKY HROMADNÉ PŘEPRAVY OSOB
— — — — —	DODAJOVÁ VZDĚLONOST ZASTÁVKA/HROMADNÉ DOPRAVY
— — — — —	PARKOVISTE
— — — — —	ZNAČENÉ TURISTICKÉ TRASY
— — — — —	OCHRANNÉ PÁSMO SILNICE

ELEKTRICKÉ VEDENÍ VN 22 kV

— — — — —	KABEL ELEKTRICKÉHO VEDENÍ VN 22 kV
— — — — —	ELEKTRICKÁ STANICE (Trafostanice)
— — — — —	OCHRANNÉ PÁSMO ELEKTRICKÉHO VEDENÍ VN 22 kV

STL PLYNOVOD

— — — — —	RR TRASA
— — — — —	TELEKOMUNIKAČNÍ KABELY
— — — — —	RADIOSTANICE NA RR TRASE
— — — — —	TV VYSÍLAČ
— — — — —	ZÁKLADNOVÁ STANICE
— — — — —	OCHRANNÉ PÁSMO TELEKOMUNIKAČNÍHO ZAŘÍZENÍ