


REGULAČNÍ PLÁN UHERSKÉ HRADIŠTĚ

lokalita RP3 - Prostřední hora, k.ú. Mařatice

VÝKRES PŘEDPOKLÁDANÝCH ZÁBORŮ ZPF



č. plochy	kód funkce	výměra plochy celkem (m2)	v ZÚ (m2)	v PUPFL (m2)	v ZPF (m2)	z toho dle kultur ZPF					z toho dle klasifikace tříd ochrany půd (BPEJ)							
						orná půda (m2)	chmelni ce (m2)	vinice (m2)	zahrad a (m2)	ovocný sad (m2)	trvalý travní porost (m2)	tř ochrany ZPF I (m2)	z toho v ZÚ (ha) I	tř ochrany ZPF II (m2)	z toho v ZÚ (ha) II	tř ochrany ZPF III (m2)	tř ochrany ZPF IV (m2)	tř ochrany ZPF V (m2)
Z.13	RX	354	0	0	354	0	0	0	354	0	0	0	0	0	0	354	0	0
Z.14	RX	619	0	0	619	116	0	120	383	0	0	0	0	619	0	0	0	0
Z.15	RX	139	0	0	139	0	0	0	139	0	0	0	0	139	0	0	0	0
Z.16	RX	833	0	0	833	300	0	0	237	61	235	0	0	833	0	0	0	0
Z.17	RX	176	0	0	176	0	0	0	176	0	0	0	0	176	0	0	0	0
Z.18	RX	214	0	0	214	0	0	0	214	0	0	0	0	214	0	0	0	0
Z.19	RX	1050	0	0	1039	0	0	0	641	0	398	0	0	1073	0	0	0	0
Z.20	PU	2179	0	0	2179	72	0	86	1949	72	0	0	0	1665	0	514	0	0
Z.21	PU	100	0	0	0	0	0	0	0	0	0	0	0	0	0	0	0	0
Z.22	ZZ	12501	0	0	12486	354	0	956	10811	365	0	0	0	2683	0	9803	0	0
Z.23	ZZ	5398	0	0	5373	297	0	240	4836	0	0	0	0	3393	0	1980	0	0
Z.24	ZZ	7367	0	0	7328	1517	0	0	5372	132	307	0	0	7328	0	0	0	0
Z.25	ZZ	630	0	0	630	0	0	0	251	0	379	0	0	630	0	0	0	0
Z.26	PU	90	0	0	34	0	0	0	34	0	0	0	0	34	0	0	0	0

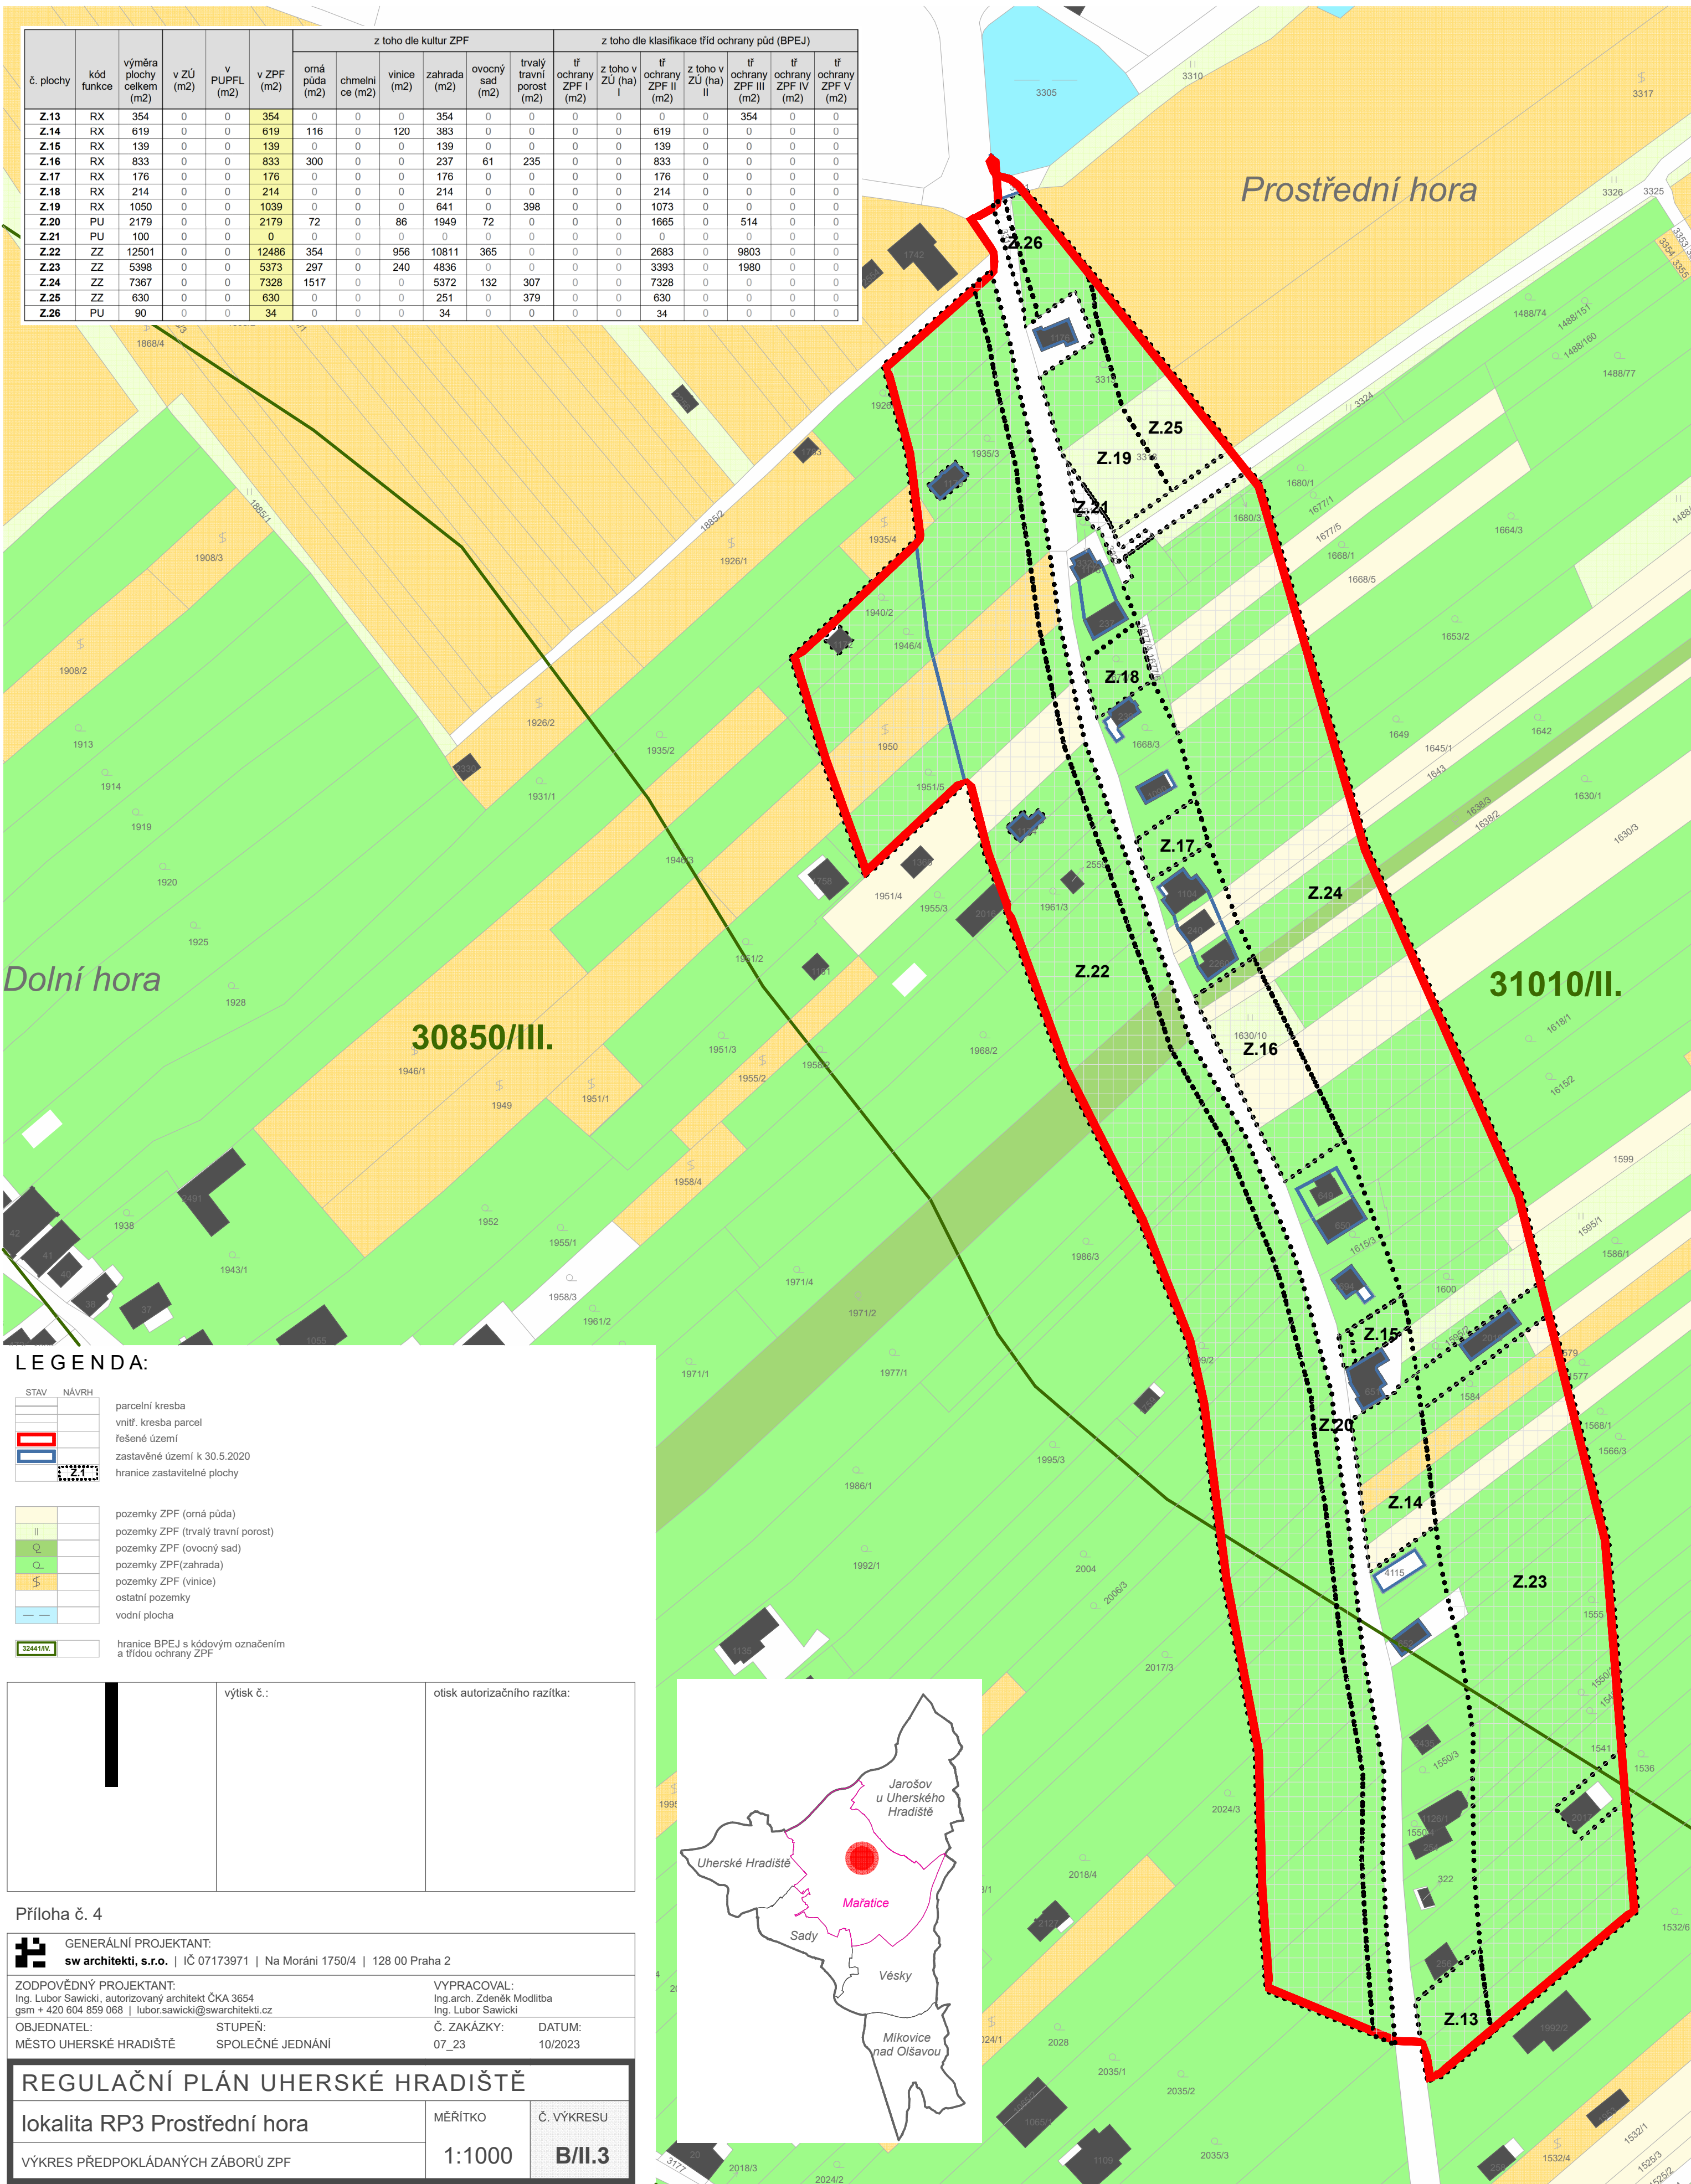

LEGENDA:

STAV	NÁVRH
	parcelní kresba
	vnitř. kresba parcel
	řešené území
	zastavěné území k 30.5.2020
	hranice zastavitelné plochy
	pozemky ZPF (orná půda)
	pozemky ZPF (trvalý travní porost)
	pozemky ZPF (ovocný sad)
	pozemky ZPF (zahrad a)
	pozemky ZPF (vinice)
	ostatní pozemky
	vodní plocha
	hranice BPEJ s kódovým označením a třídou ochrany ZPF

	výtisk č.:	otisk autorizačního razítka:

Příloha č. 4

GENERÁLNÍ PROJEKTANT: sw architekti, s.r.o. IČ 07173971 Na Moráni 1750/4 128 00 Praha 2			
ZODPOVĚDNÝ PROJEKTANT: Ing. Lubor Sawicki, autorizovaný architekt ČKA 3654 gsm + 420 604 859 068 lubor.sawicki@swarchitekti.cz		VYPRACOVAL: Ing. arch. Zdeněk Modlitba Ing. Lubor Sawicki	
OBJEDNATEL: MĚSTO UHERSKÉ HRADIŠTĚ	STUPEŇ: SPOLEČNÉ JEDNÁNÍ	Č. ZAKÁZKY: 07_23	DATUM: 10/2023
REGULAČNÍ PLÁN UHERSKÉ HRADIŠTĚ			
lokalita RP3 Prostřední hora		MĚŘITKO 1:1000	Č. VÝKRESU B/II.3
VÝKRES PŘEDPOKLÁDANÝCH ZÁBORŮ ZPF			

