



ANOTACE


Náměstí jako přirozené téžiště pro obyvatele i návštěvníky města.
Náměstí pro všechny generace.
Uvolnění střed pro pořádání společenských událostí.
Okraje náměstí lemováno stromy, těmi starými i novými.
Lavičky, pítka, stojany na kola, mřížka, koše a nové lampy.
Kvalitní a tradiční materiály.
Bezbariérové a přátelské prostředí.
Nehádné zdůraznění historické stopy na náměstí - kaple, kostel, kryt.

REFERENCE





LEGENDA

- žulová kostka šedá 4-6 cm, skládaná do vějíře
- žulová kostka šedá 8-10 cm, skládaná do vějíře
- žulová kostka hnědá 4-6 cm, skládaná do řadů
- mlátový povrch
- přetřezábrádka podniku
- bezpečnostní sloupky v. 1m
- podzemní kontejnery
- lavička

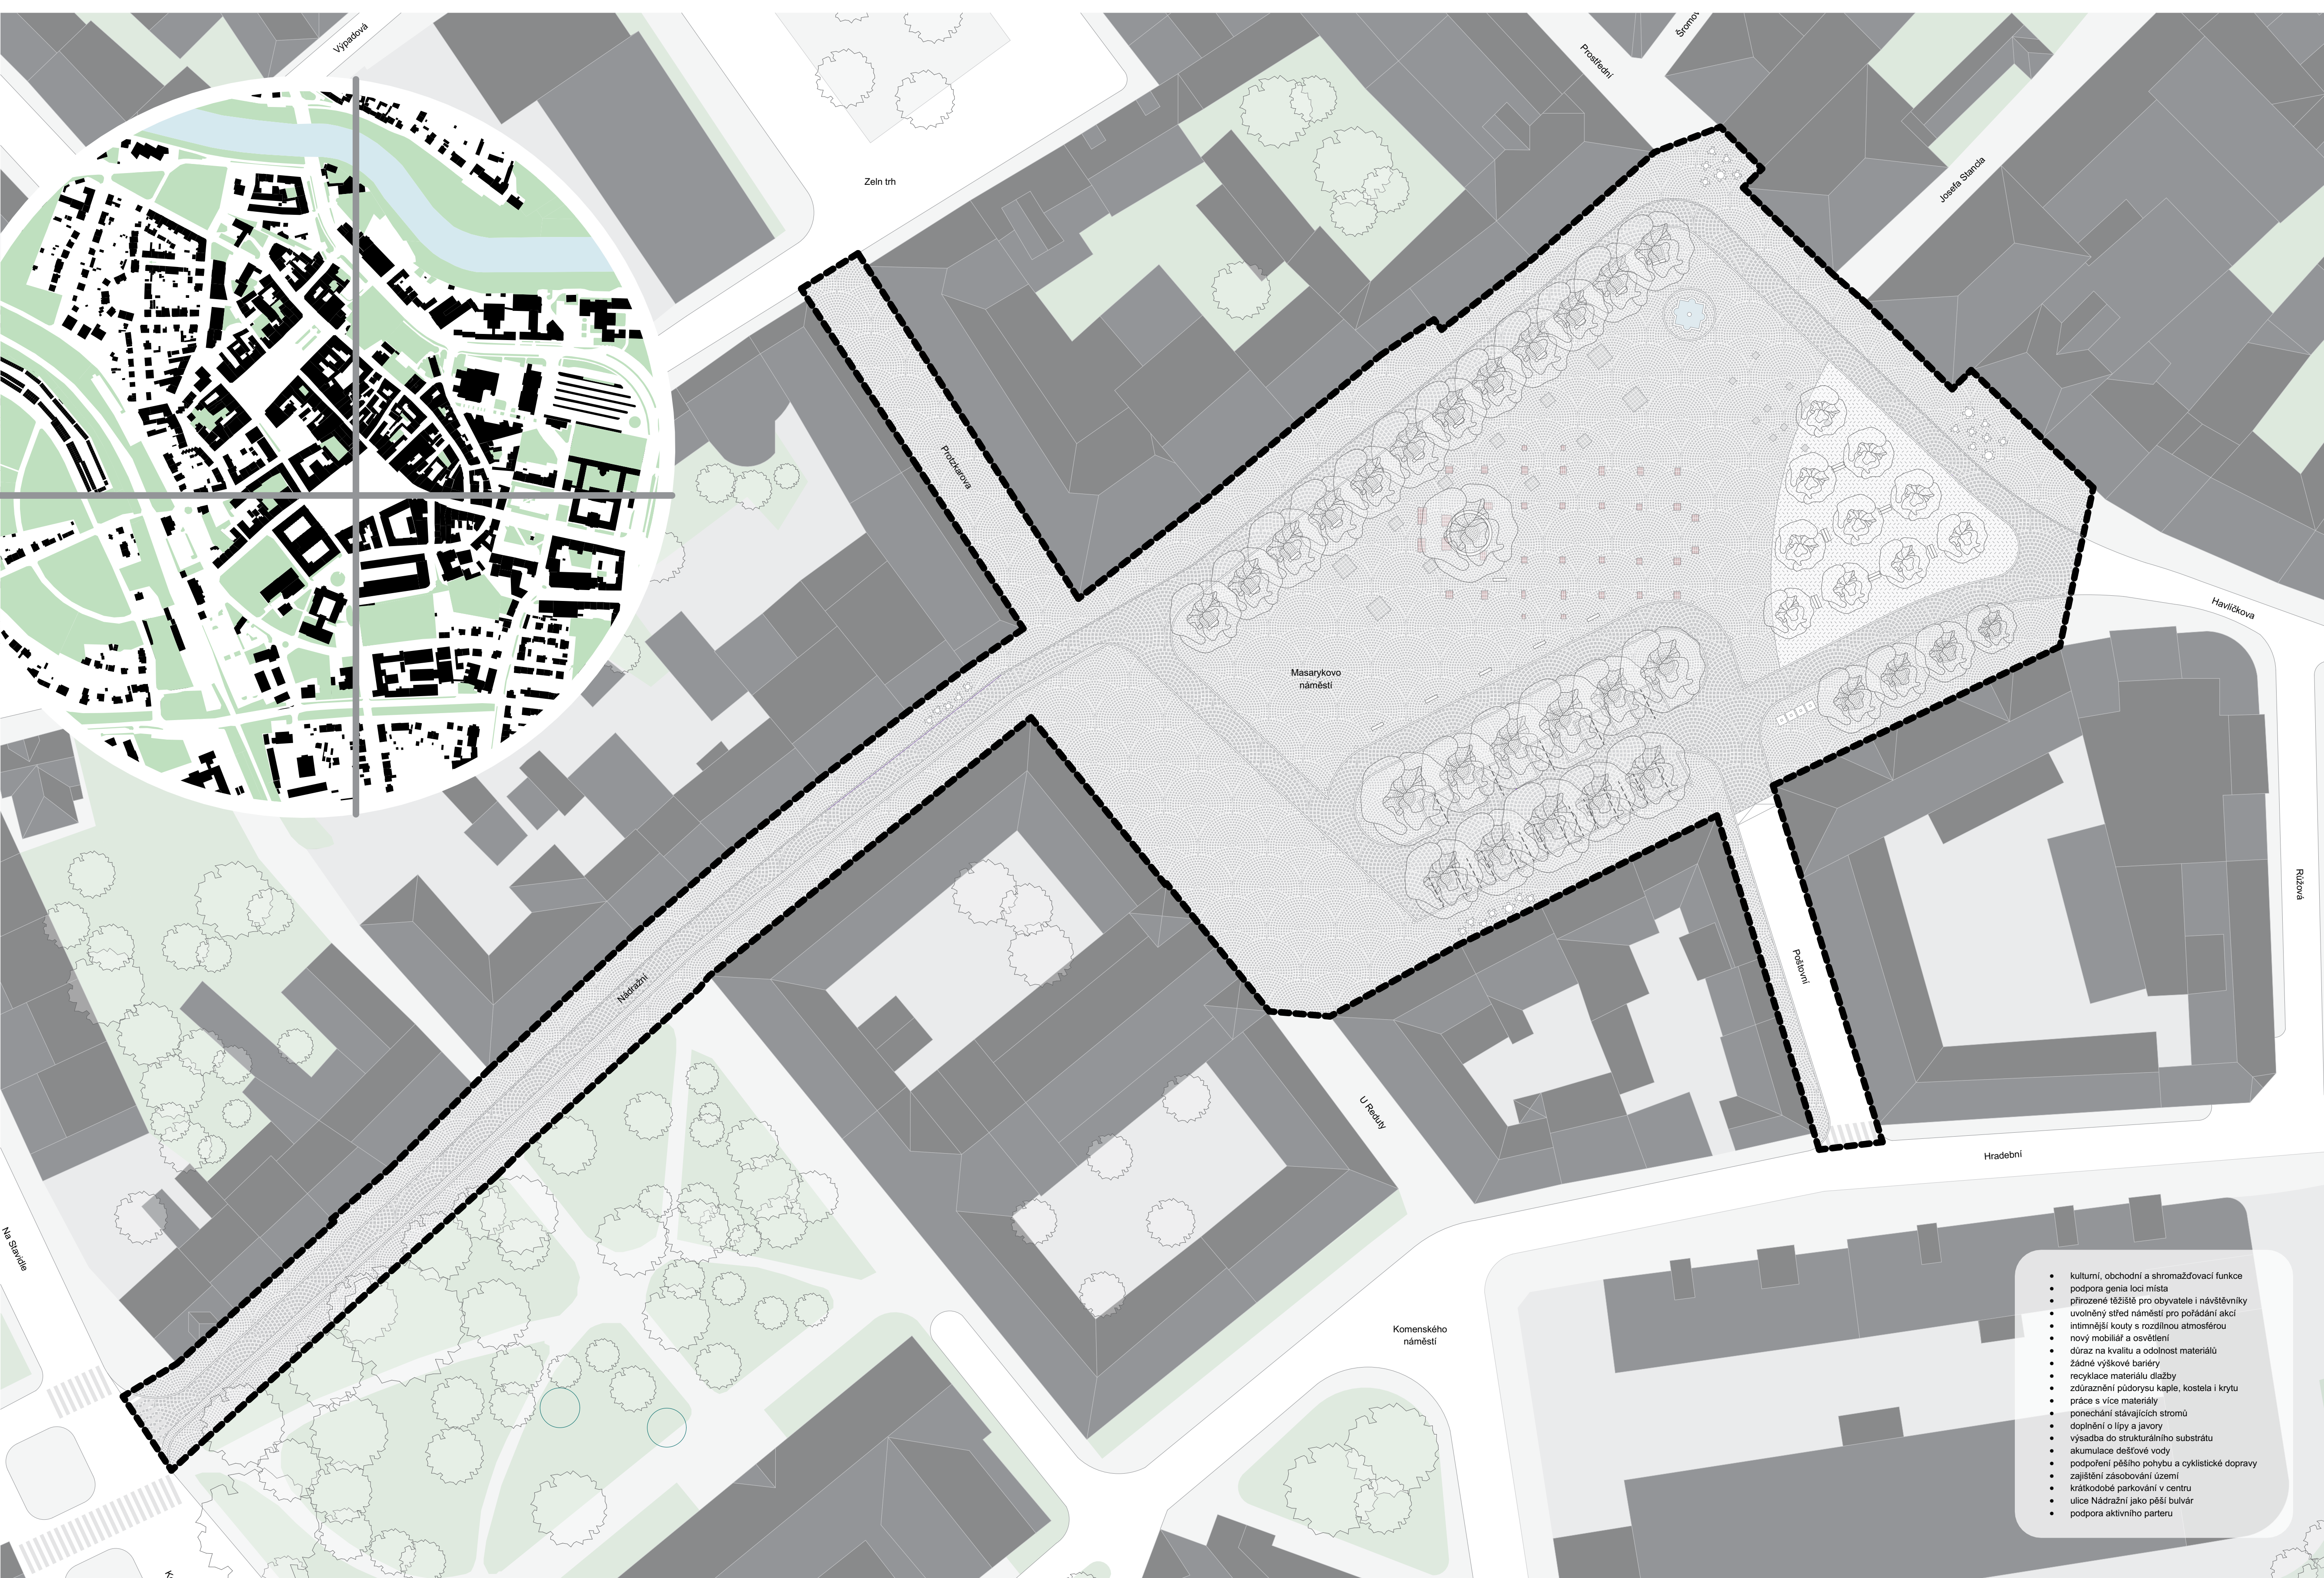


SITUACE ZNÁZORŇUJÍCÍ PROSTOROVÉ USPOŘÁDÁNÍ ŘEŠENÉHO ÚZEMÍ 1:500

- kulturní, obchodní a shromažďovací funkce
- podpora genia loci místa
- přirozené téžiště pro obyvatele i návštěvníky
- uvolnění střed náměstí pro pořádání akcí
- intimnější kouty s rozdílnou atmosférou
- nový mobiliář a osvětlení
- důraz na kvalitu a odolnost materiálů
- žádné výškové bariéry
- recyklace materiálů, dlažby
- zdůraznění půdorysu kaple, kostela i krytu
- práce s více materiály
- ponechání stávajících stromů
- doplnění o lipy a javory
- výsadba do strukturálního substrátu
- akumulace dešťové vody
- podpora pěšího pohybu a cyklistické dopravy
- zajištění zásobování území
- krátkodobé parkování v centru
- ulice Nádražní jako pášl bulvár
- podpora aktivního parteru

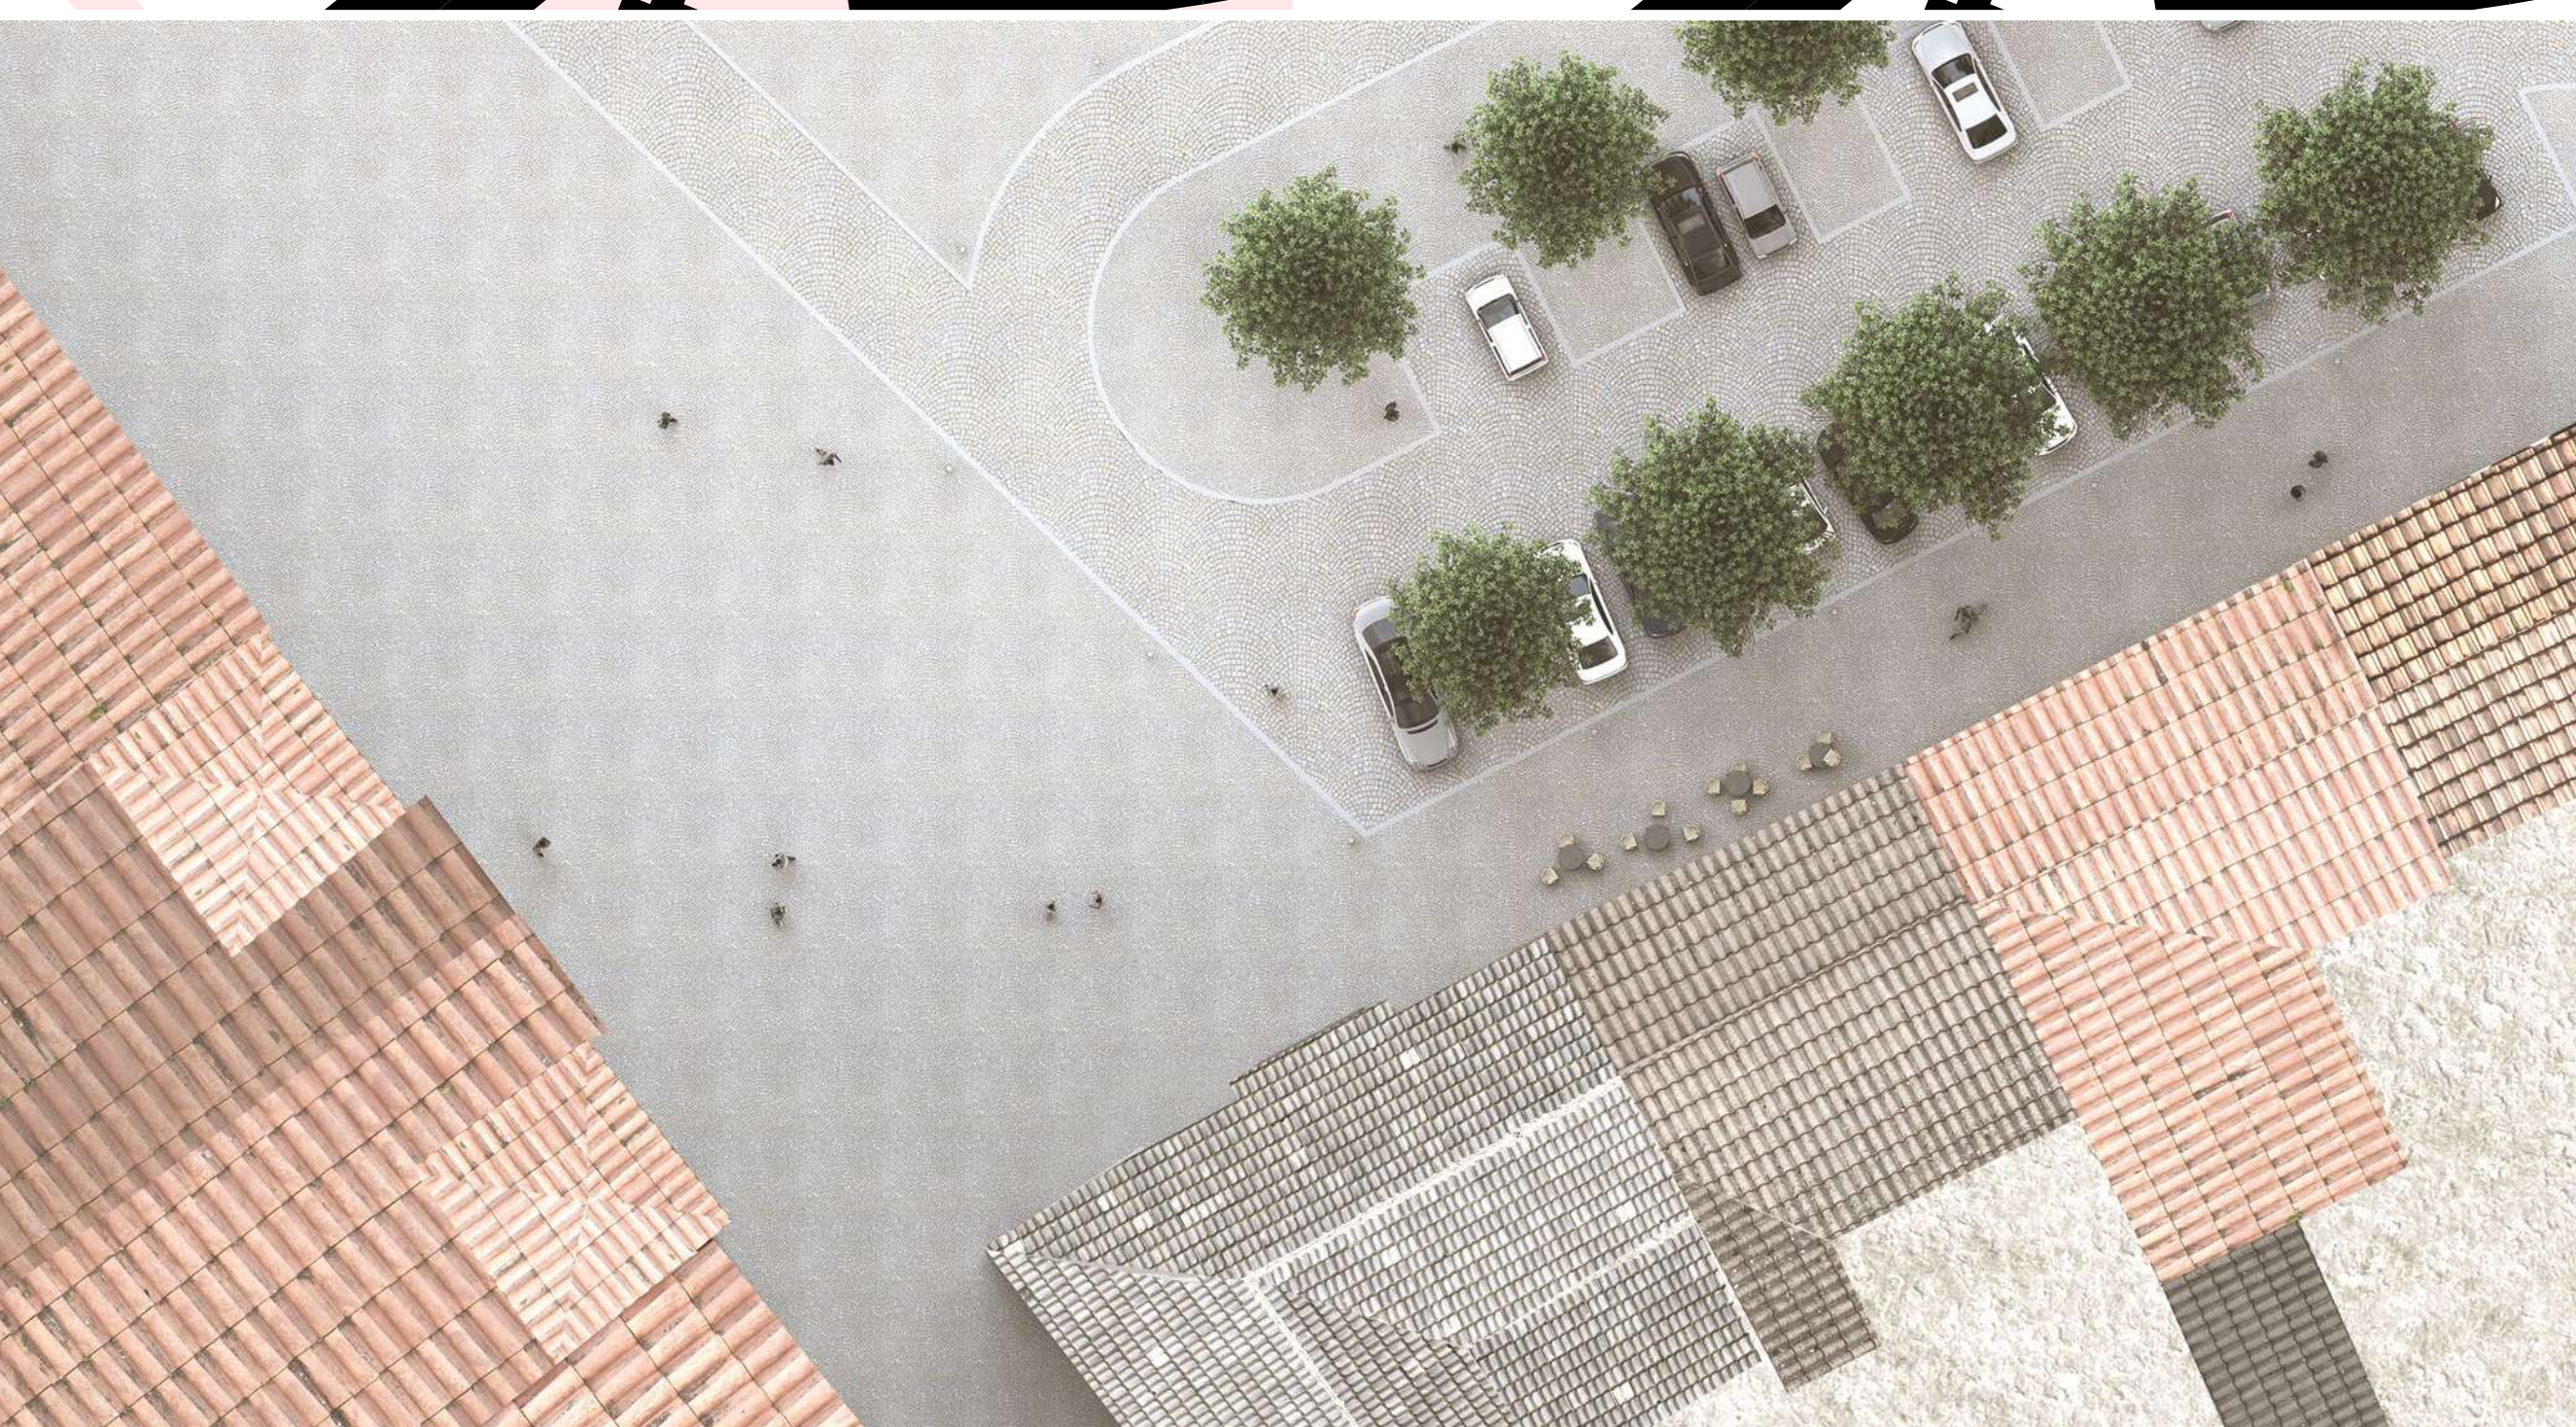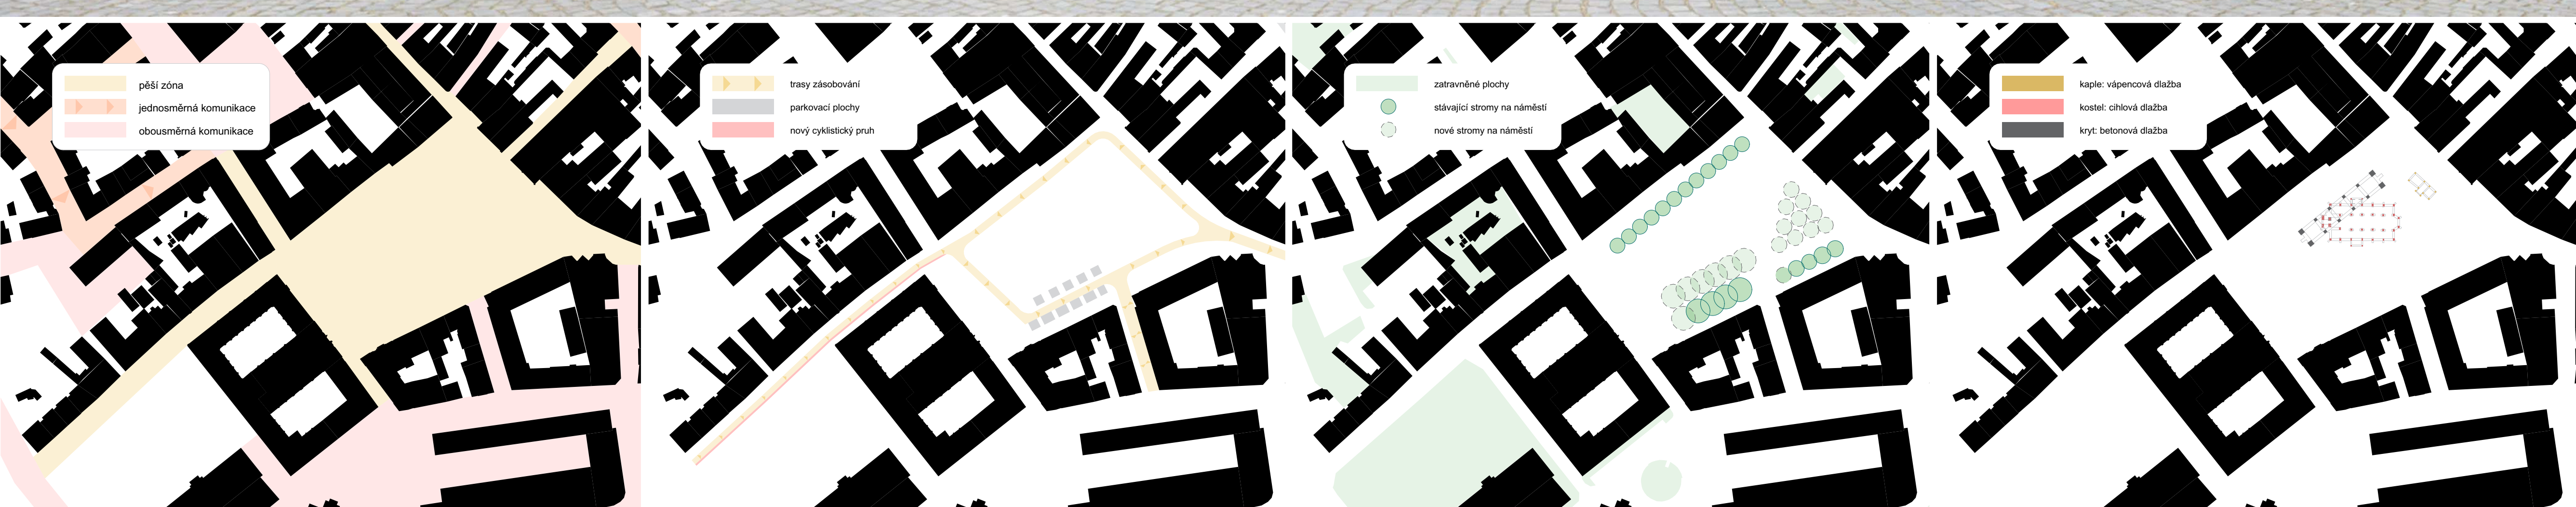

DETAILNÍ VÝŘEZ PROSTORU PŘED RADNICÍ 1:250

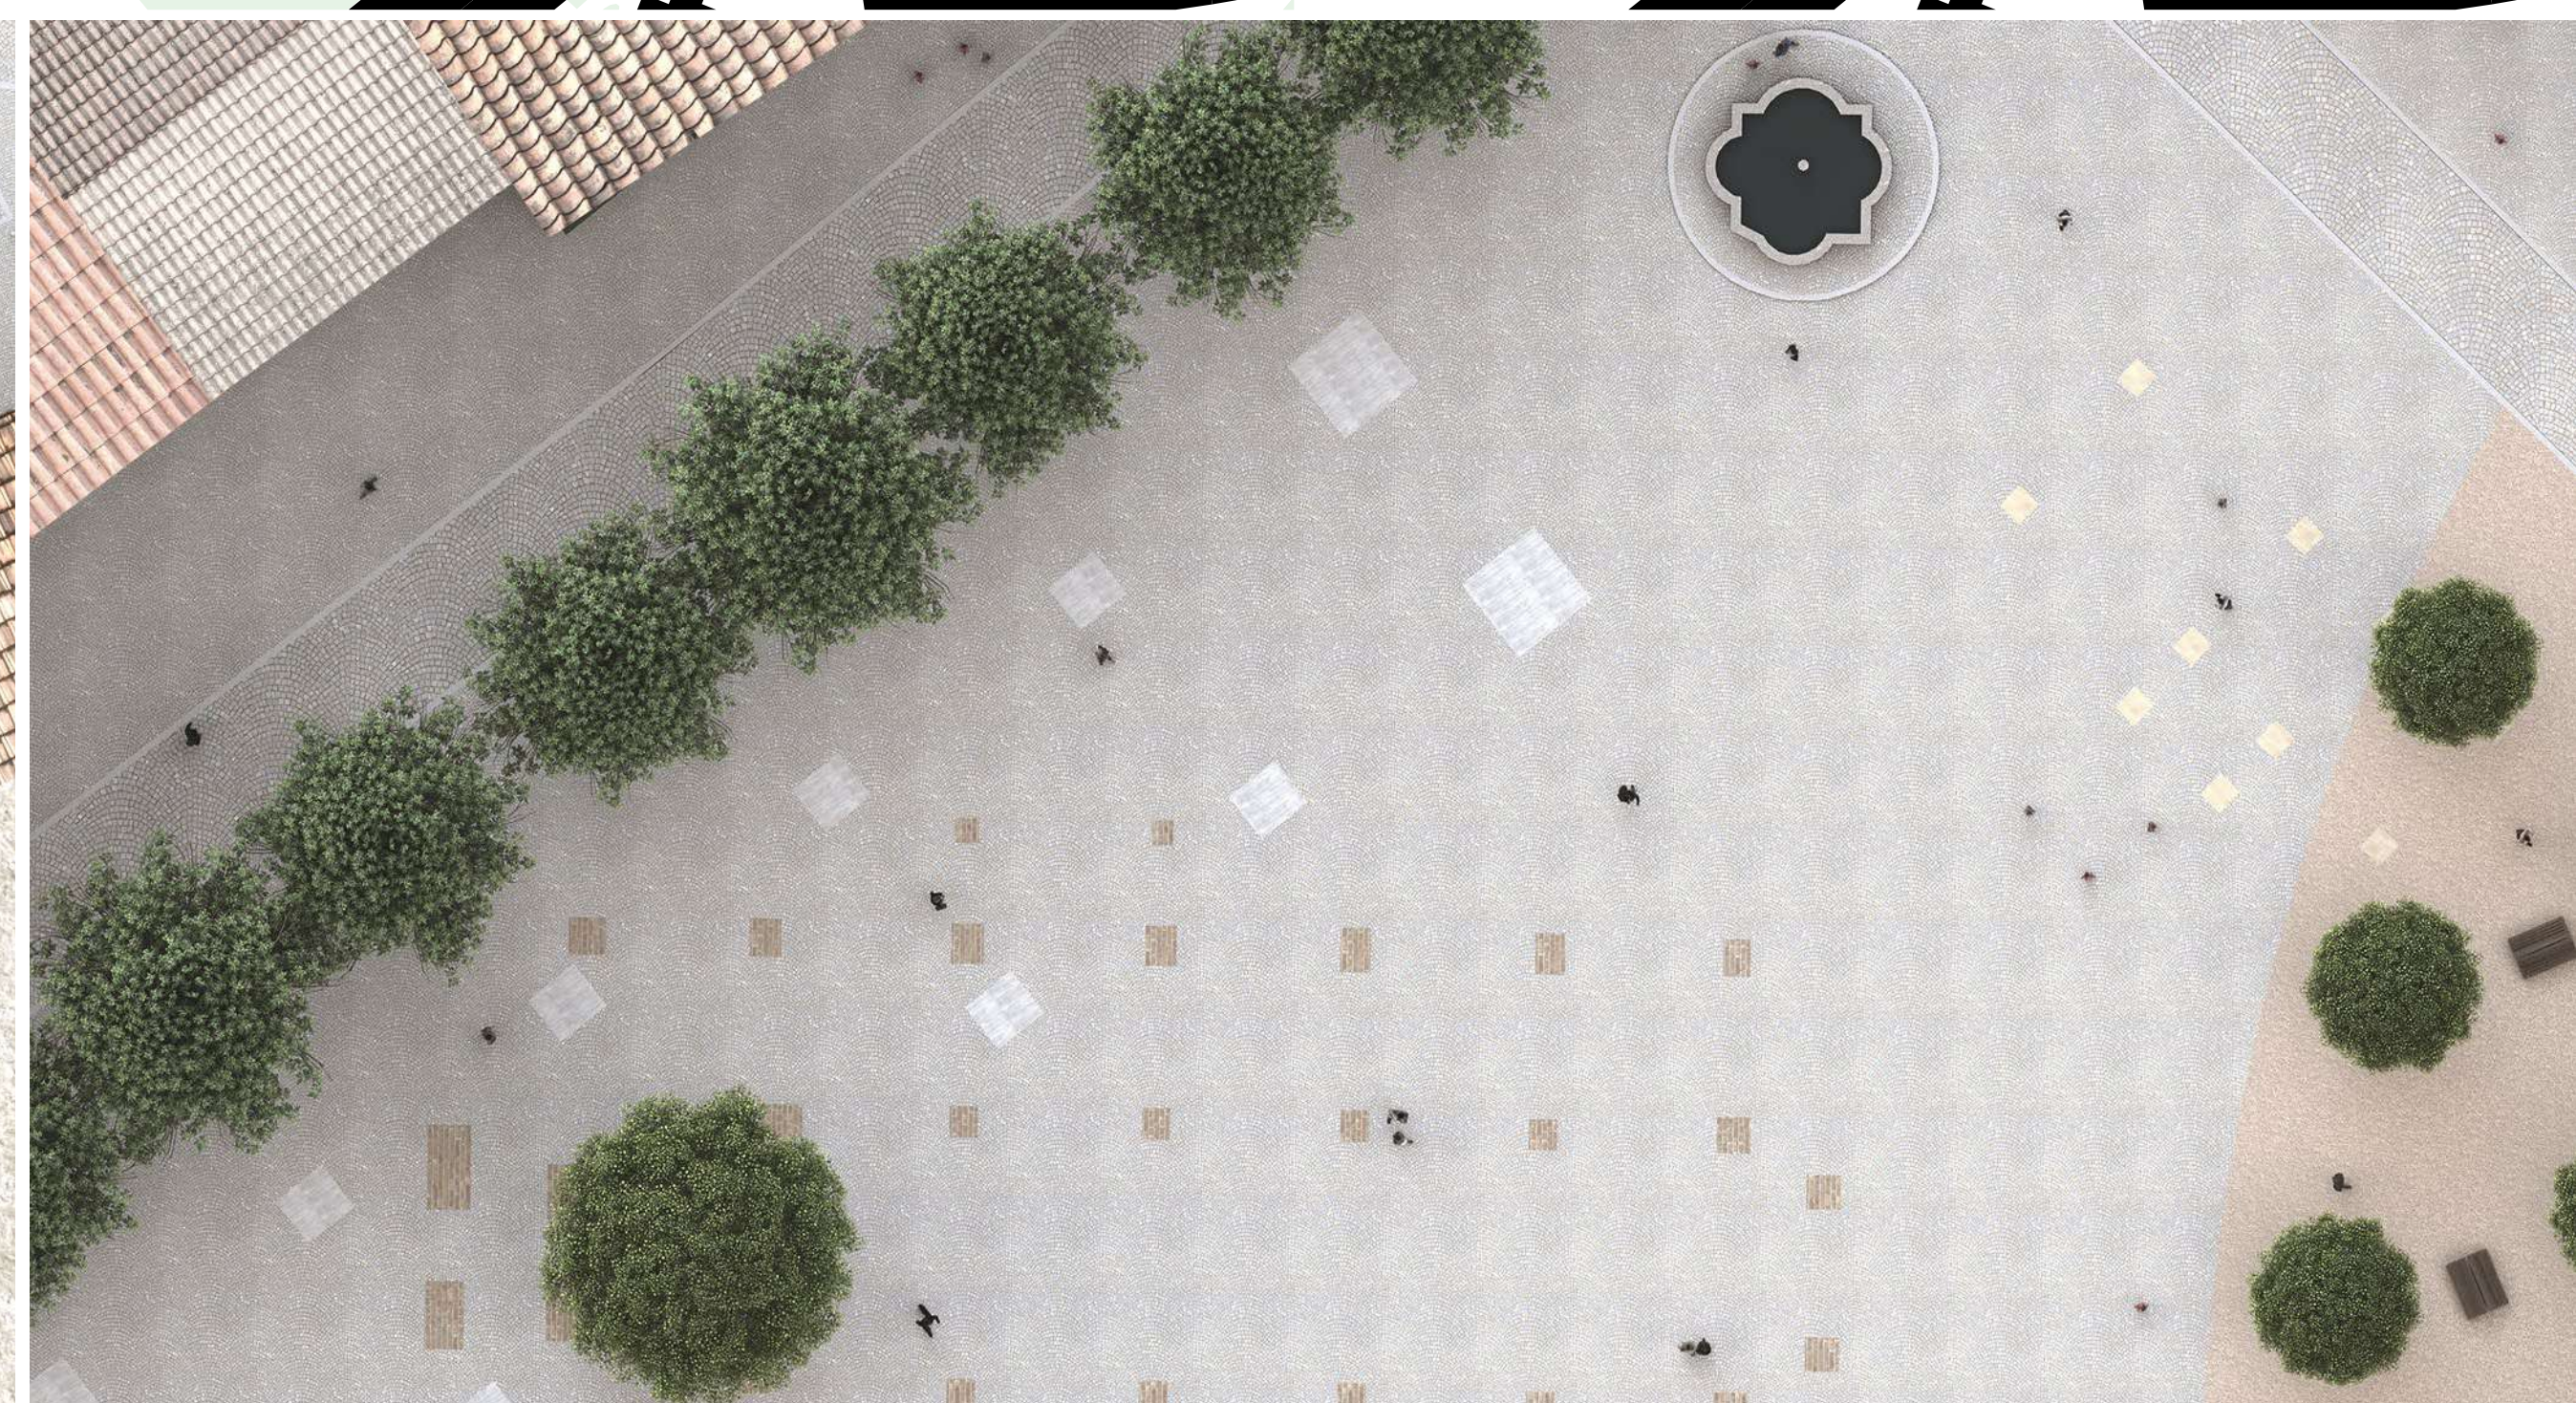

DETAILNÍ VÝŘEZ LIBOVOLNÉHO PROSTORU NÁMĚSTÍ 1:250

