
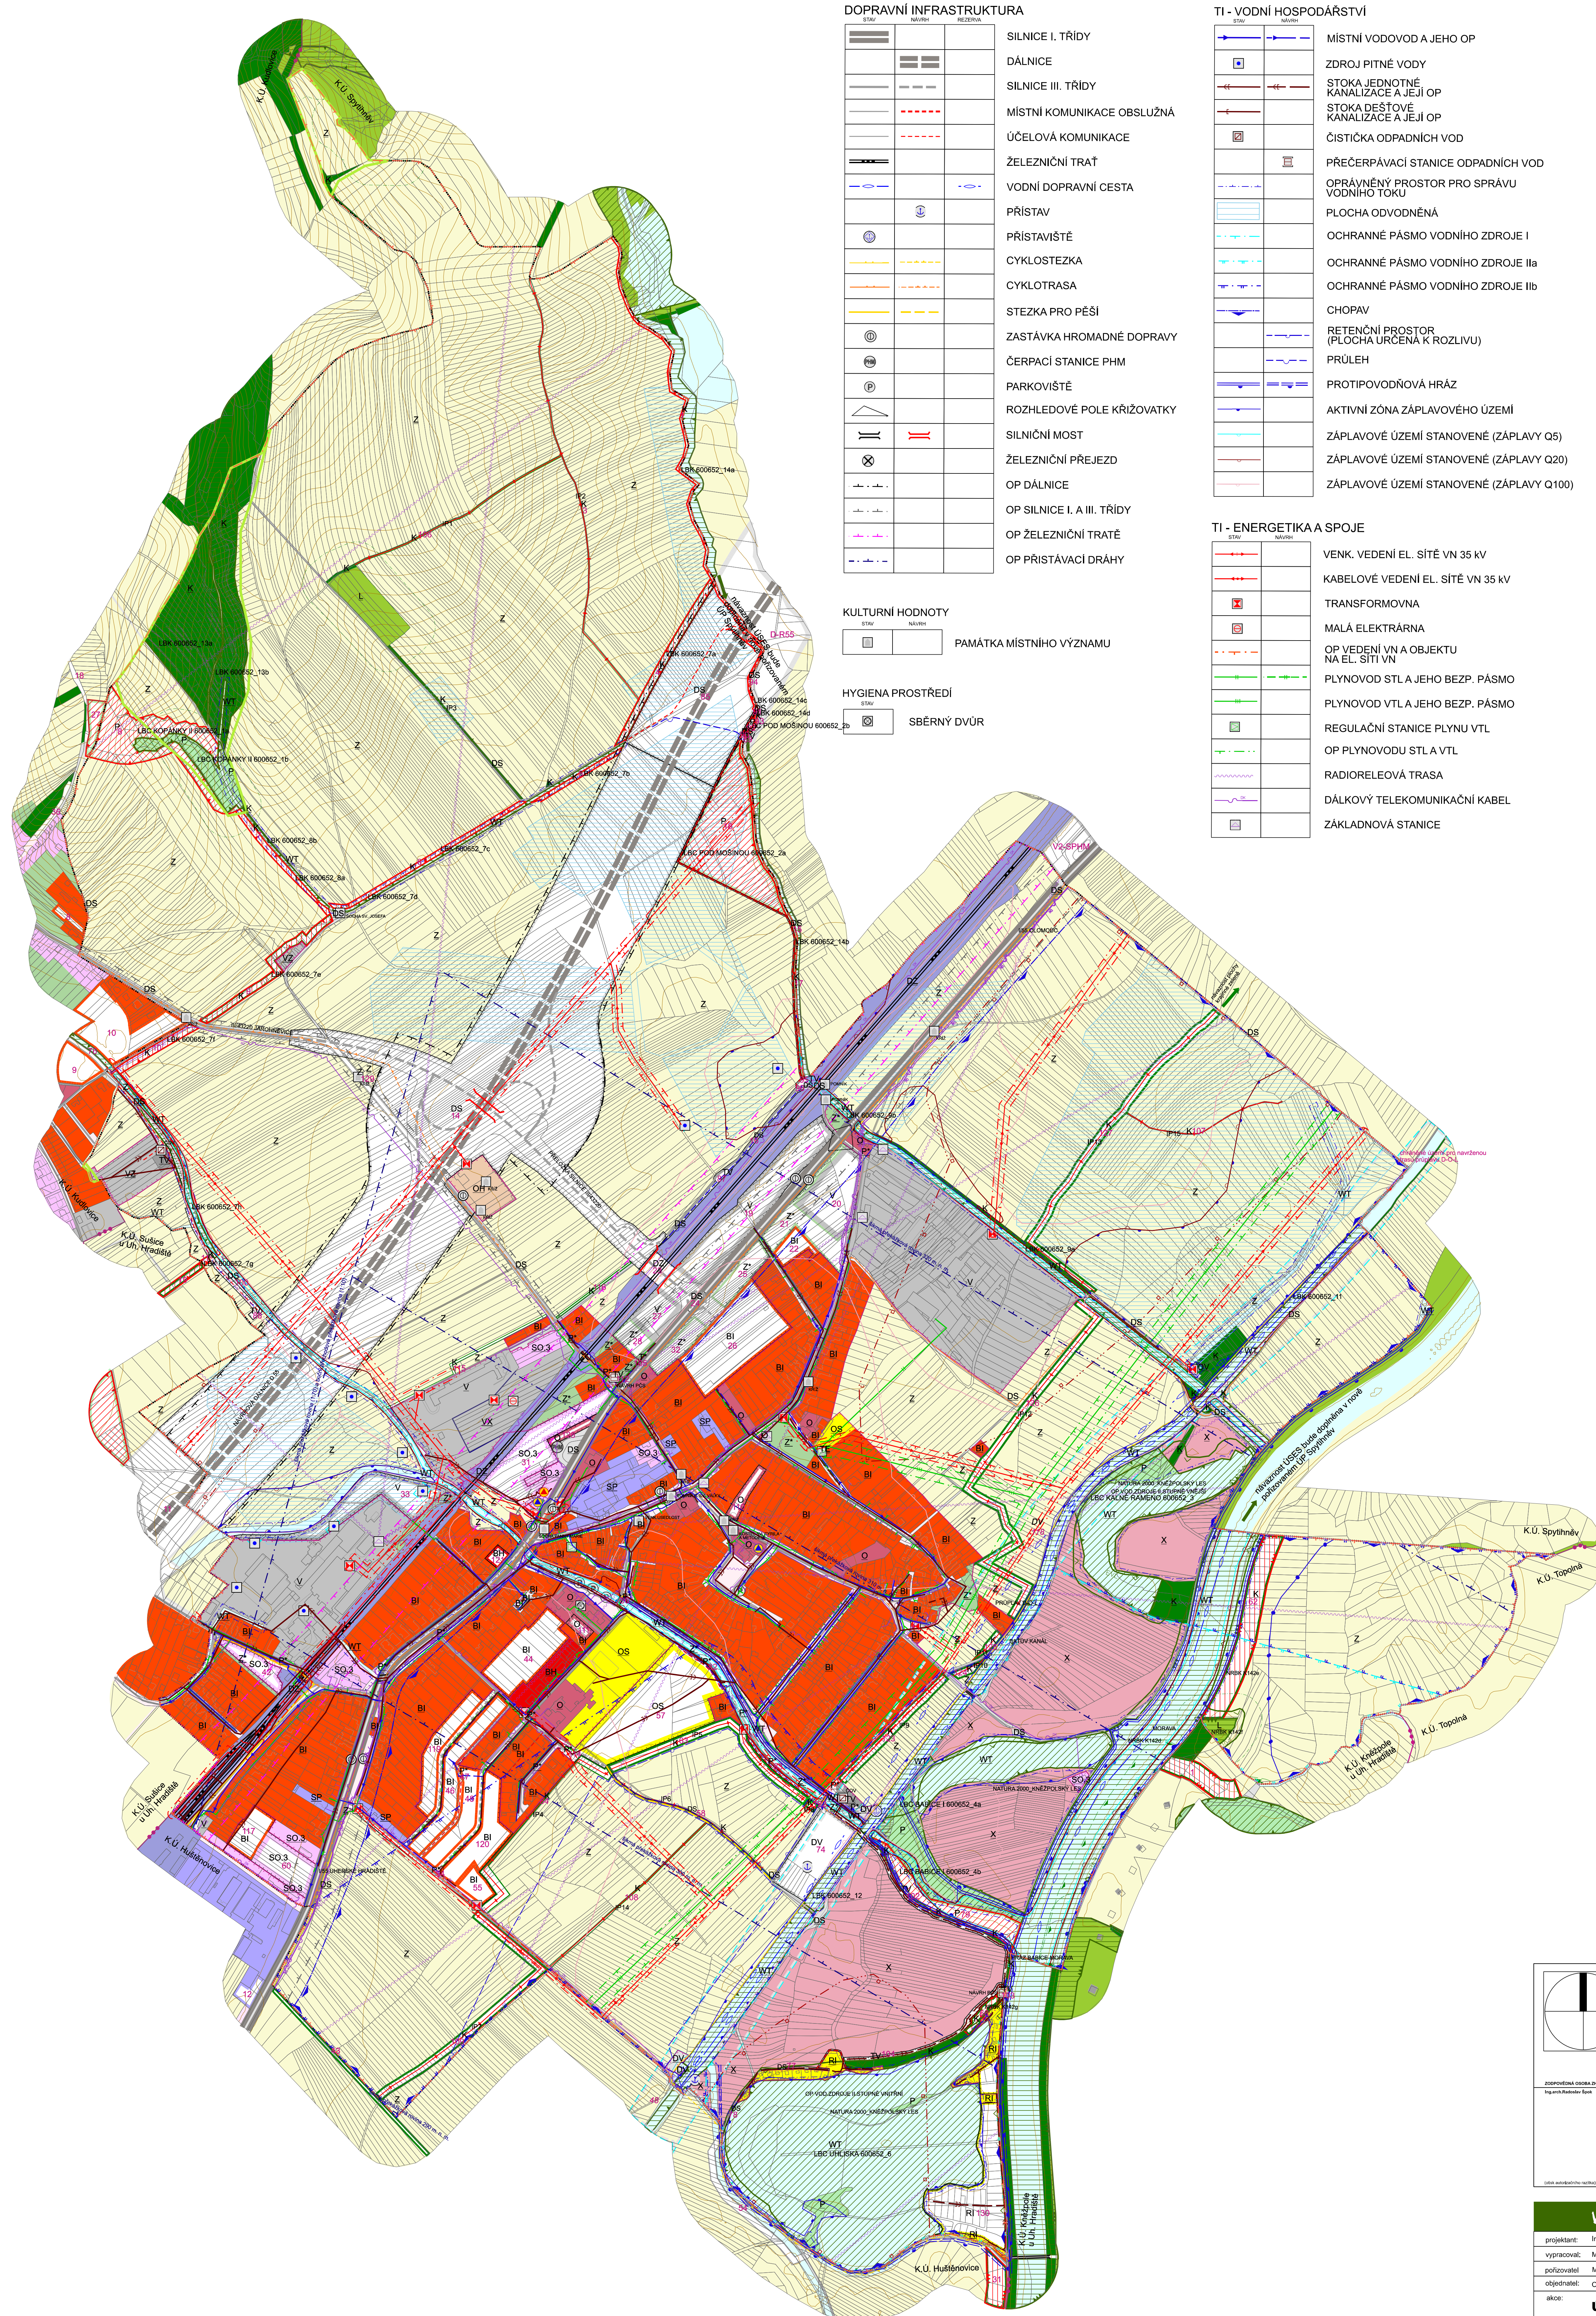


1:5000

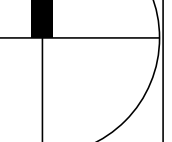

		ZÁZNAM O ÚČINNOSTI	
UZNÁMENÍ SPRAVNĚNÍ ORGÁNU, KTERÝ POSLEDNĚ ZMĚNU VYDAL:		Zastupitelstvo obce Babice	
POŘADOVÉ ČÍSLO POSLEDNĚ ZMĚNY:		1	
DATUM NABÝTÍ ÚČINNOSTI POSLEDNĚ ZMĚNY:		19. 12. 2023	
POŘIZOVATEL:		Městský úřad Uherské Hradiště	
JEDNO A PŘEDÁNÍ:		Ing. Ivana Kundišková	
FUNKCE:		Referentka úřadu územního plánování	
PODPIS:		_____	
podpisem příslušného příslušného		(obraz vyfotografie)	
(obraz vyfotografie)		(obraz vyfotografie)	

VISUALCAD s.r.o.		urbanismus, architektura, projekty staveb, interiéry Proskauka 51, Uherské Hradiště, 68001 +420 608 008 574, info@visualcad.cz, visualcad.cz	
projektant: Ing.arch.Radoslav Špáček	číslo zakázky:	výs.2018-0	výs.2018-0
vypracoval: Mgr. Filip Vaculík, Mgr. Martin Turbánek	formát:	900 x 1100	900 x 1100
pořizovatel: Městský úřad Uherské Hradiště	datum:	09/2023	09/2023
objednatel: Obec Babice	měřítek:	1:5 000	1:5 000
akce:			
ÚZEMNÍ PLÁN BABICE			
obsah:	KOORDINAČNÍ VÝKRES (PO VYDÁNÍ ZMĚNY Č.1)	číslo výkresu:	II.1