
ÚZEMNÍ PLÁN BŘESTEK

NÁVRH

1:5 000

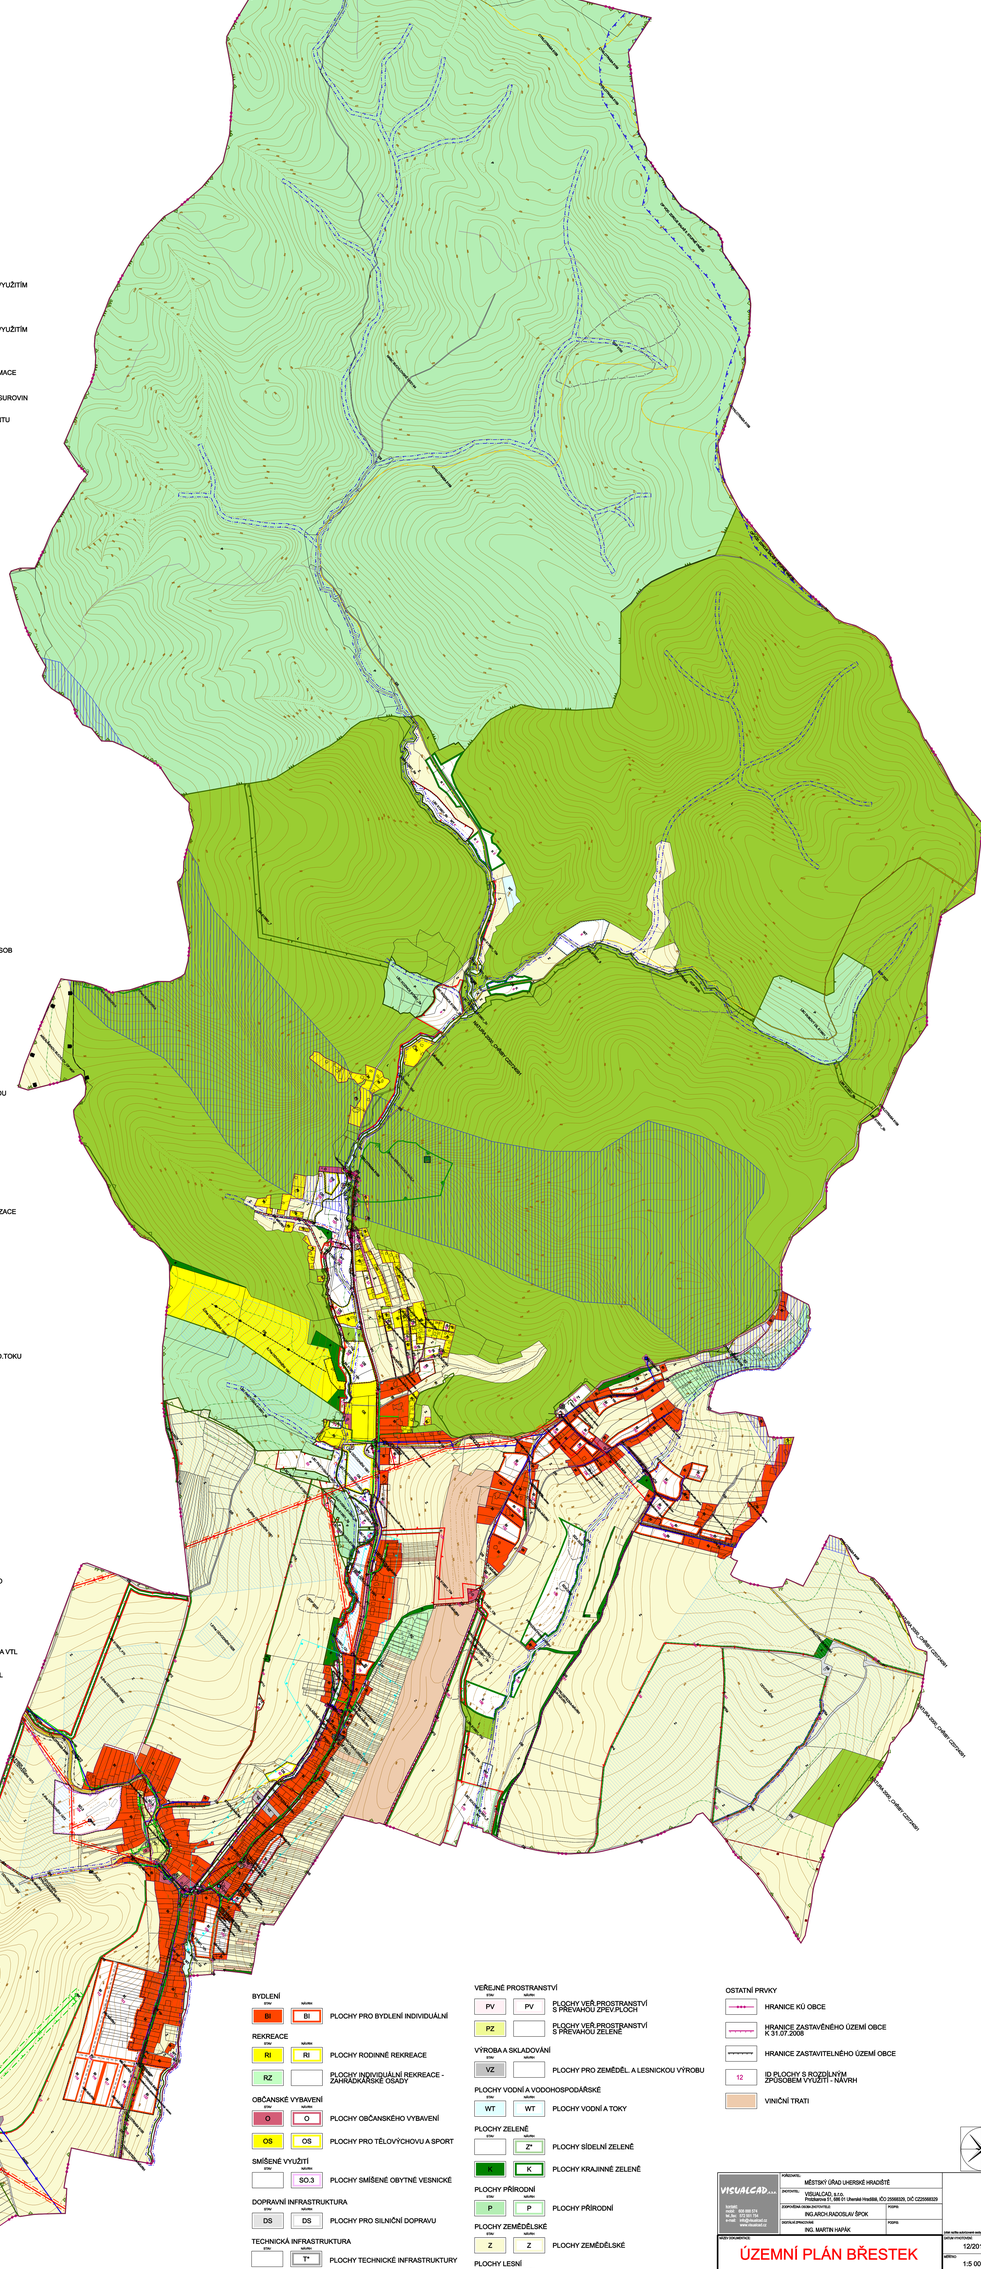

LEGENDA:

PŘÍRODNÍ HODNOTY A JEJICH OCHRANA

- NADREGIONÁLNÍ BIOCENTRUM
- LOKÁLNÍ BIOCENTRUM
- LOKÁLNÍ BIOKORIDOR
- INTERAKČNÍ PRVEK - PLOŠNÝ
- INTERAKČNÍ PRVEK - LINIOVÝ
- PŘÍRODNÍ PARK
- PŘÍRODNÍ PAMÁTKA
- NATURA 2000 EVL
- PLOCHA PŘI OKRAJI LESA S PODM.VYUŽITÍM
- OP PAMÁTNÉHO STROMU
- PLOCHA PŘI OKRAJI LESA S PODM.VYUŽITÍM
- DOMINANTA PŘÍRODNÍ
- SESUVNÁ ÚZEMÍ, SVAHOVÁ DEFORMACE
- VÝHRADNÍ LOŽISKO NEROSTNÝCH SUROVIN
- OCHRANA POHLEDOVÉHO HORIZONTU

KULTURNÍ HODNOTY

- NEMOVITÁ KULTURNÍ PAMÁTKA
- OP NÁRODNÍ KULTURNÍ PAMÁTKY
- OP KULTURNÍ PAMÁTKY

DOPRAVNÍ INFRASTRUKTURA

- SILNICE III. TŘÍDY
- MÍSTNÍ KOMUNIKACE OBSLUŽNÍ
- ÚČELOVÁ KOMUNIKACE
- CYKLOTRASA
- CYKLISTICKÁ STEZKA
- STEZKA
- ZASTÁVKA HROMADNÉ DOPRAVY OSOB
- PARKOVIŠTĚ
- OP SILNICE II. A III. TŘÍDY
- ROZHLEDOVÉ POLE KŘIŽOVATKY
- LYŽAŘSKÝ VLEK

TI - VODNÍ HOSPODÁŘSTVÍ

- VODOVODNÍ ŘAD SKUPIN.VODOVODU A JEHO OP
- MÍSTNÍ VODOVOD A JEHO OP
- ČERPACÍ STANICE
- REDUKČNÍ TLAKOVÁ STANICE
- VODOJEM
- PÁTEŘNÍ STOKA JEDNOTNÉ KANALIZACE A JEJÍ OP
- STOKA JEDNOTNÉ KANALIZACE A JEJÍ OP
- STOKA SPLAŠKOVÉ KANALIZACE A JEJÍ OP
- STOKA DEŠŤOVÉ KANALIZACE A JEJÍ OP
- PŘEČERPÁVACÍ STANICE
- OP VOD.ZDROJE 2.ST VNĚJŠÍ
- OPRÁV.PROSTOR PRO SPRÁVU VOD.TOKU
- PLOCHA ODVODNĚNÁ

TI - ENERGETIKA A SPOJE

- VENK.VEDENÍ EL.SÍTĚ VN 22 kV
- KABEL.VEDENÍ EL.SÍTĚ VN 22 kV
- TRANSFORMOVNA
- OP VEDENÍ VN
- OP OBJEKTU NA EL.SÍTI VN
- PLYNOVOD VTL
- PLYNOVOD STL A JEHO BEZP.PÁSMO
- REGULAČNÍ STANICE VTL/STL
- BEZPEČNOSTNÍ PÁSMO VTL
- BEZPEČNOSTNÍ PÁSMO OBJEKTU NA VTL
- DÁLKOVÝ TELEKOMUNIKAČNÍ KABEL

BYDLENÍ

- BI – PLOCHY PRO BYDLENÍ INDIVIDUÁLNÍ

REKREACE

- RI – PLOCHY RODINNÉ REKREACE
- RZ – PLOCHY INDIVIDUÁLNÍ REKREACE - ZAHRÁDKÁŘSKÉ OSADY

OBČANSKÉ VYBAVENÍ

- O – PLOCHY OBČANSKÉHO VYBAVENÍ
- OS – PLOCHY PRO TĚLOVÝCHOVU A SPORT

SMÍŠENÉ VYUŽITÍ

- SO.3 – PLOCHY SMÍŠENÉ OBYTNÉ VESNICKÉ

DOPRAVNÍ INFRASTRUKTURA

- DS – PLOCHY PRO SILNIČNÍ DOPRAVU

TECHNICKÁ INFRASTRUKTURA

- T* – PLOCHY TECHNICKÉ INFRASTRUKTURY
- TV – PLOCHY TECHNICKÉ INFRASTRUKTURY PRO VODNÍ HOSPODÁŘSTVÍ

VEŘEJNÉ PROSTRANSTVÍ

- PV – PLOCHY VEŘ.PROSTRANSTVÍ S PŘEVAHOU ZPEVNLOCH
- PZ – PLOCHY VEŘ.PROSTRANSTVÍ S PŘEVAHOU ZELENĚ

VÝROBA A SKLADOVÁNÍ

- VZ – PLOCHY PRO ZEMĚDĚL. A LESNICKOU VÝROBU

PLOCHY VODNÍ A VODOHOSPODÁŘSKÉ

- WT – PLOCHY VODNÍ A TOKY

PLOCHY ZELENĚ

- Z* – PLOCHY SÍDELNÍ ZELENĚ
- K – PLOCHY KRAJINNÉ ZELENĚ

PLOCHY PŘÍRODNÍ

- P – PLOCHY PŘÍRODNÍ

PLOCHY ZEMĚDĚLSKÉ

- Z – PLOCHY ZEMĚDĚLSKÉ

PLOCHY LESNÍ

- L – PLOCHY LESNÍ

OSTATNÍ PRVKY

- HRANICE KÚ OBCE
- HRANICE ZASTAVĚNÉHO ÚZEMÍ OBCE K 31.07.2009
- HRANICE ZASTAVITELNÉHO ÚZEMÍ OBCE
- 12 – ID PLOCHY S ROZDÍLNÝM ZPŮSOBEM VYUŽITÍ - NÁVRH
- VINIČNÍ TRATI

VISUALCAD.cz

VISUALCAD, s.r.o.
Hradská 1, 686 01 Uherské Hradiště, IČO 25568320, DIČ CZ25568320
ING.ARCH.RADOSLAV ŠPOK
ING. MARTIN HAPÁK

OBJEDNATEL: MĚSTSKÝ ÚŘAD UHERSKÉ HRADIŠTĚ

DATUM: 12/2012

MĚŘÍTKO: 1:5 000

ÚZEMNÍ PLÁN BŘESTEK

NÁZEV VÝKRESU: KOORDINAČNÍ VÝKRES

ČÍSLO VÝKRESU: II/1

PRÁVNÍ STAV PO VYDÁNÍ ZMĚNY Č. 1

mapový podklad: ©ČÚZK,ZK - podkladní informativního charakteru odvozen z katastrální mapy
výřezům: ©ČÚ mezist.Zlínského kraje, GEODIS BRNO, spol. s r. o.