ÚZEMNÍ PLÁN SALAŠ
PO VYDÁNÍ ZMĚNY Č.1

VÝKRES DOPRAVNÍ A TECHNICKÉ INFRASTRUKTURY

1:5 000

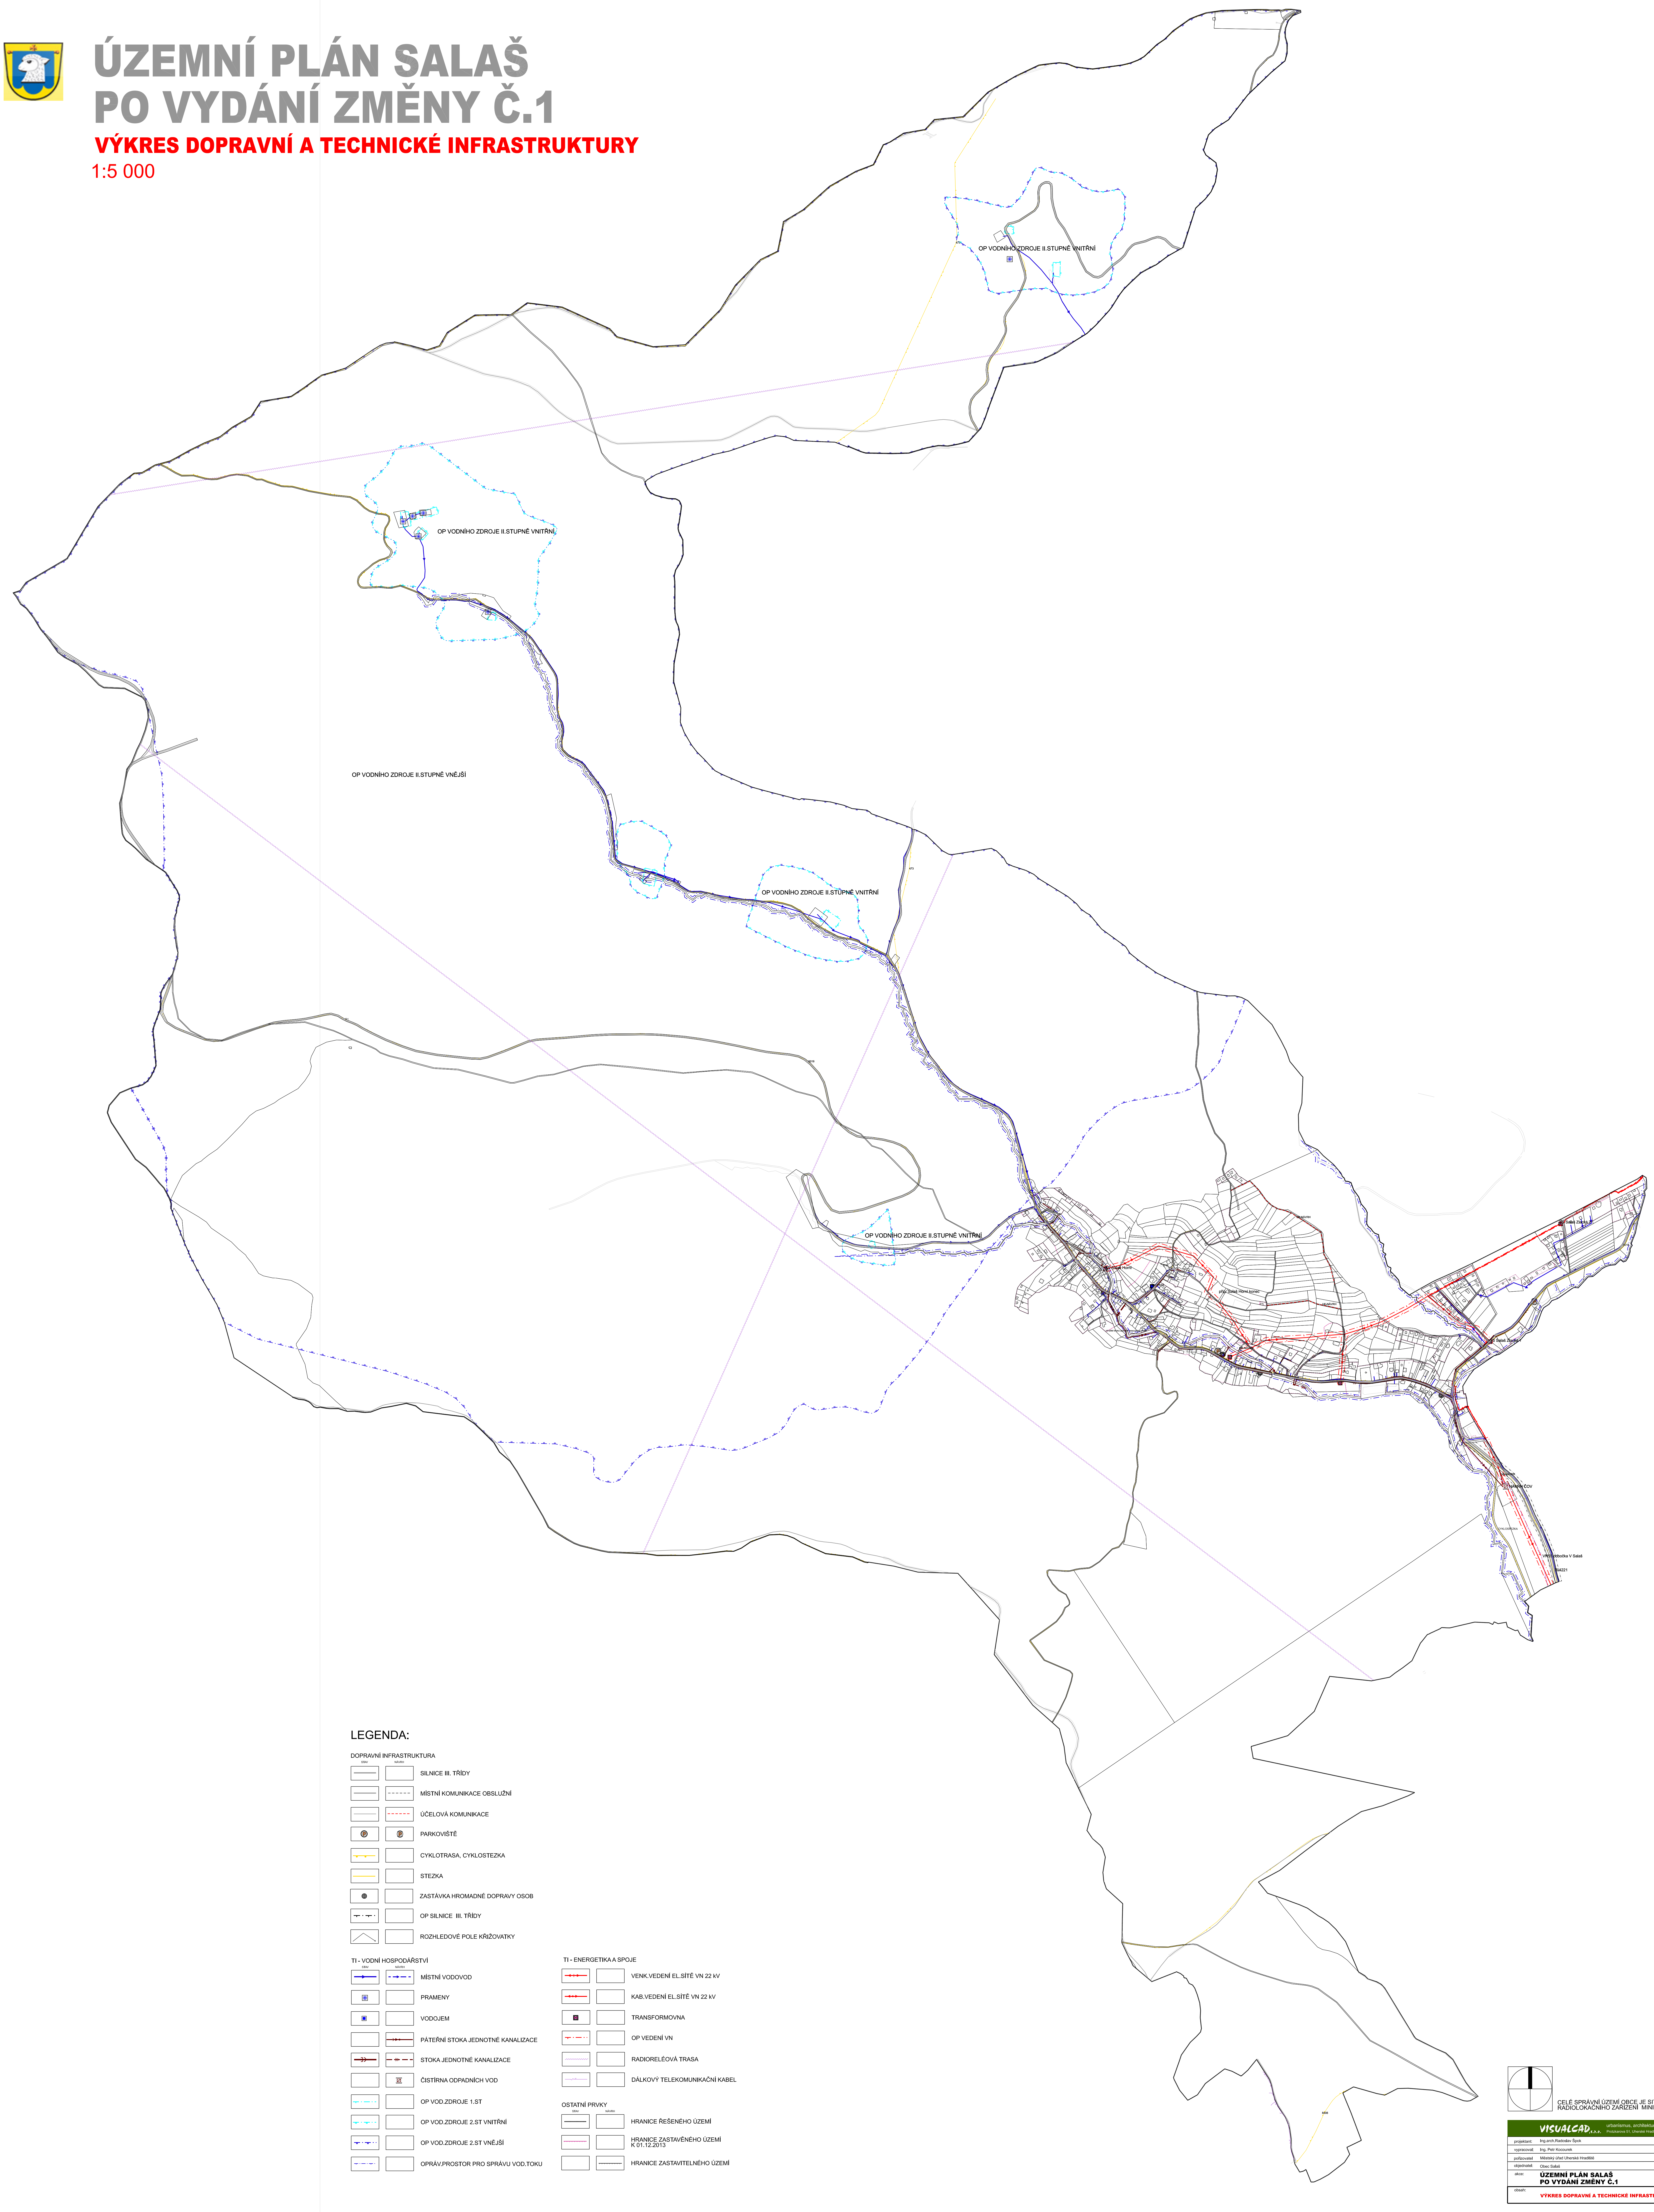
OP VODNÍHO ZDROJE II.STUPNĚ VNITŘNÍ
OP VODNÍHO ZDROJE II.STUPNĚ VNITŘNÍ
OP VODNÍHO ZDROJE II.STUPNĚ VNĚJŠÍ
OP VODNÍHO ZDROJE II.STUPNĚ VNITŘNÍ
OP VODNÍHO ZDROJE II.STUPNĚ VNITŘNÍ
TS Salaš Horní
přip. Salaš Horní konec
UK-NÁVRH
UK-NÁVRH
UK-NÁVRH
TS Salaš Zlacká 2
TS Salaš Zlacká 1
UK-NÁVRH
NÁVRH ČOV
CYKLOSTEZKA
VN55 odbočka V Salaš
III/4221

LEGENDA:

DOPRAVNÍ INFRASTRUKTURA

STAV	NÁVRH	
—		SILNICE III. TŘÍDY
—	- - - -	MÍSTNÍ KOMUNIKACE OBSLUŽNÍ
—	- - - -	ÚČELOVÁ KOMUNIKACE
Ⓟ	Ⓟ	PARKOVIŠTĚ
—•—•—		CYKLOTRASA, CYKLOSTEZKA
—		STEZKA
◎		ZASTÁVKA HROMADNÉ DOPRAVY OSOB
┬ · ┬ ·		OP SILNICE III. TŘÍDY
∧		ROZHLEDOVÉ POLE KŘIŽOVATKY

TI - VODNÍ HOSPODÁŘSTVÍ

STAV	NÁVRH	
—►—	- -► - -	MÍSTNÍ VODOVOD
⊕		PRAMENY
■		VODOJEM
	—»•—	PÁTEŘNÍ STOKA JEDNOTNÉ KANALIZACE
—»—	- - » - -	STOKA JEDNOTNÉ KANALIZACE
	⊠	ČISTÍRNA ODPADNÍCH VOD
┬ · — ·		OP VOD.ZDROJE 1.ST
┬┬ · ┬┬ ·		OP VOD.ZDROJE 2.ST VNITŘNÍ
┬┬ · ┬┬ ·		OP VOD.ZDROJE 2.ST VNĚJŠÍ
┬ · — · ┬		OPRÁV.PROSTOR PRO SPRÁVU VOD.TOKU

TI - ENERGETIKA A SPOJE

—◄+►—		VENK.VEDENÍ EL.SÍTĚ VN 22 kV
—◄•►—		KAB.VEDENÍ EL.SÍTĚ VN 22 kV
⊠		TRANSFORMOVNA
┬ · — · ·		OP VEDENÍ VN
∿∿∿∿		RADIORELÉOVÁ TRASA
—∿—		DÁLKOVÝ TELEKOMUNIKAČNÍ KABEL

OSTATNÍ PRVKY

STAV	NÁVRH	
········		HRANICE ŘEŠENÉHO ÚZEMÍ
········		HRANICE ZASTAVĚNÉHO ÚZEMÍ K 01.12.2013
	········	HRANICE ZASTAVITELNÉHO ÚZEMÍ

CELÉ SPRÁVNÍ ÚZEMÍ OBCE JE SITUOVÁNO V OCHR. PÁSMU
RADIOLOKAČNÍHO ZAŘÍZENÍ MINISTERSTVA OBRANY

VISUALCAD, s.r.o.
urbanismus, architektura, projekty staveb, interiéry
Protzkarova 51, Uherské Hradiště, 68601, +420 608 888 574, info@visualcad.cz, visualcad.cz

projektant:	Ing.arch.Radoslav Špok	číslo zakázky:	vis-2012-01
vypracoval:	Ing. Petr Kocourek	formát:	1250 x 1670
pořizovatel	Městský úřad Uherské Hradiště	datum:	06/2014
objednatel:	Obec Salaš	měřítko:	1:5 000
akce:	**ÚZEMNÍ PLÁN SALAŠ PO VYDÁNÍ ZMĚNY Č.1**		
obsah:	**VÝKRES DOPRAVNÍ A TECHNICKÉ INFRASTRUKTURY**	číslo výkresu:	**II.4**