TUPESY
ÚZEMNÍ PLÁN

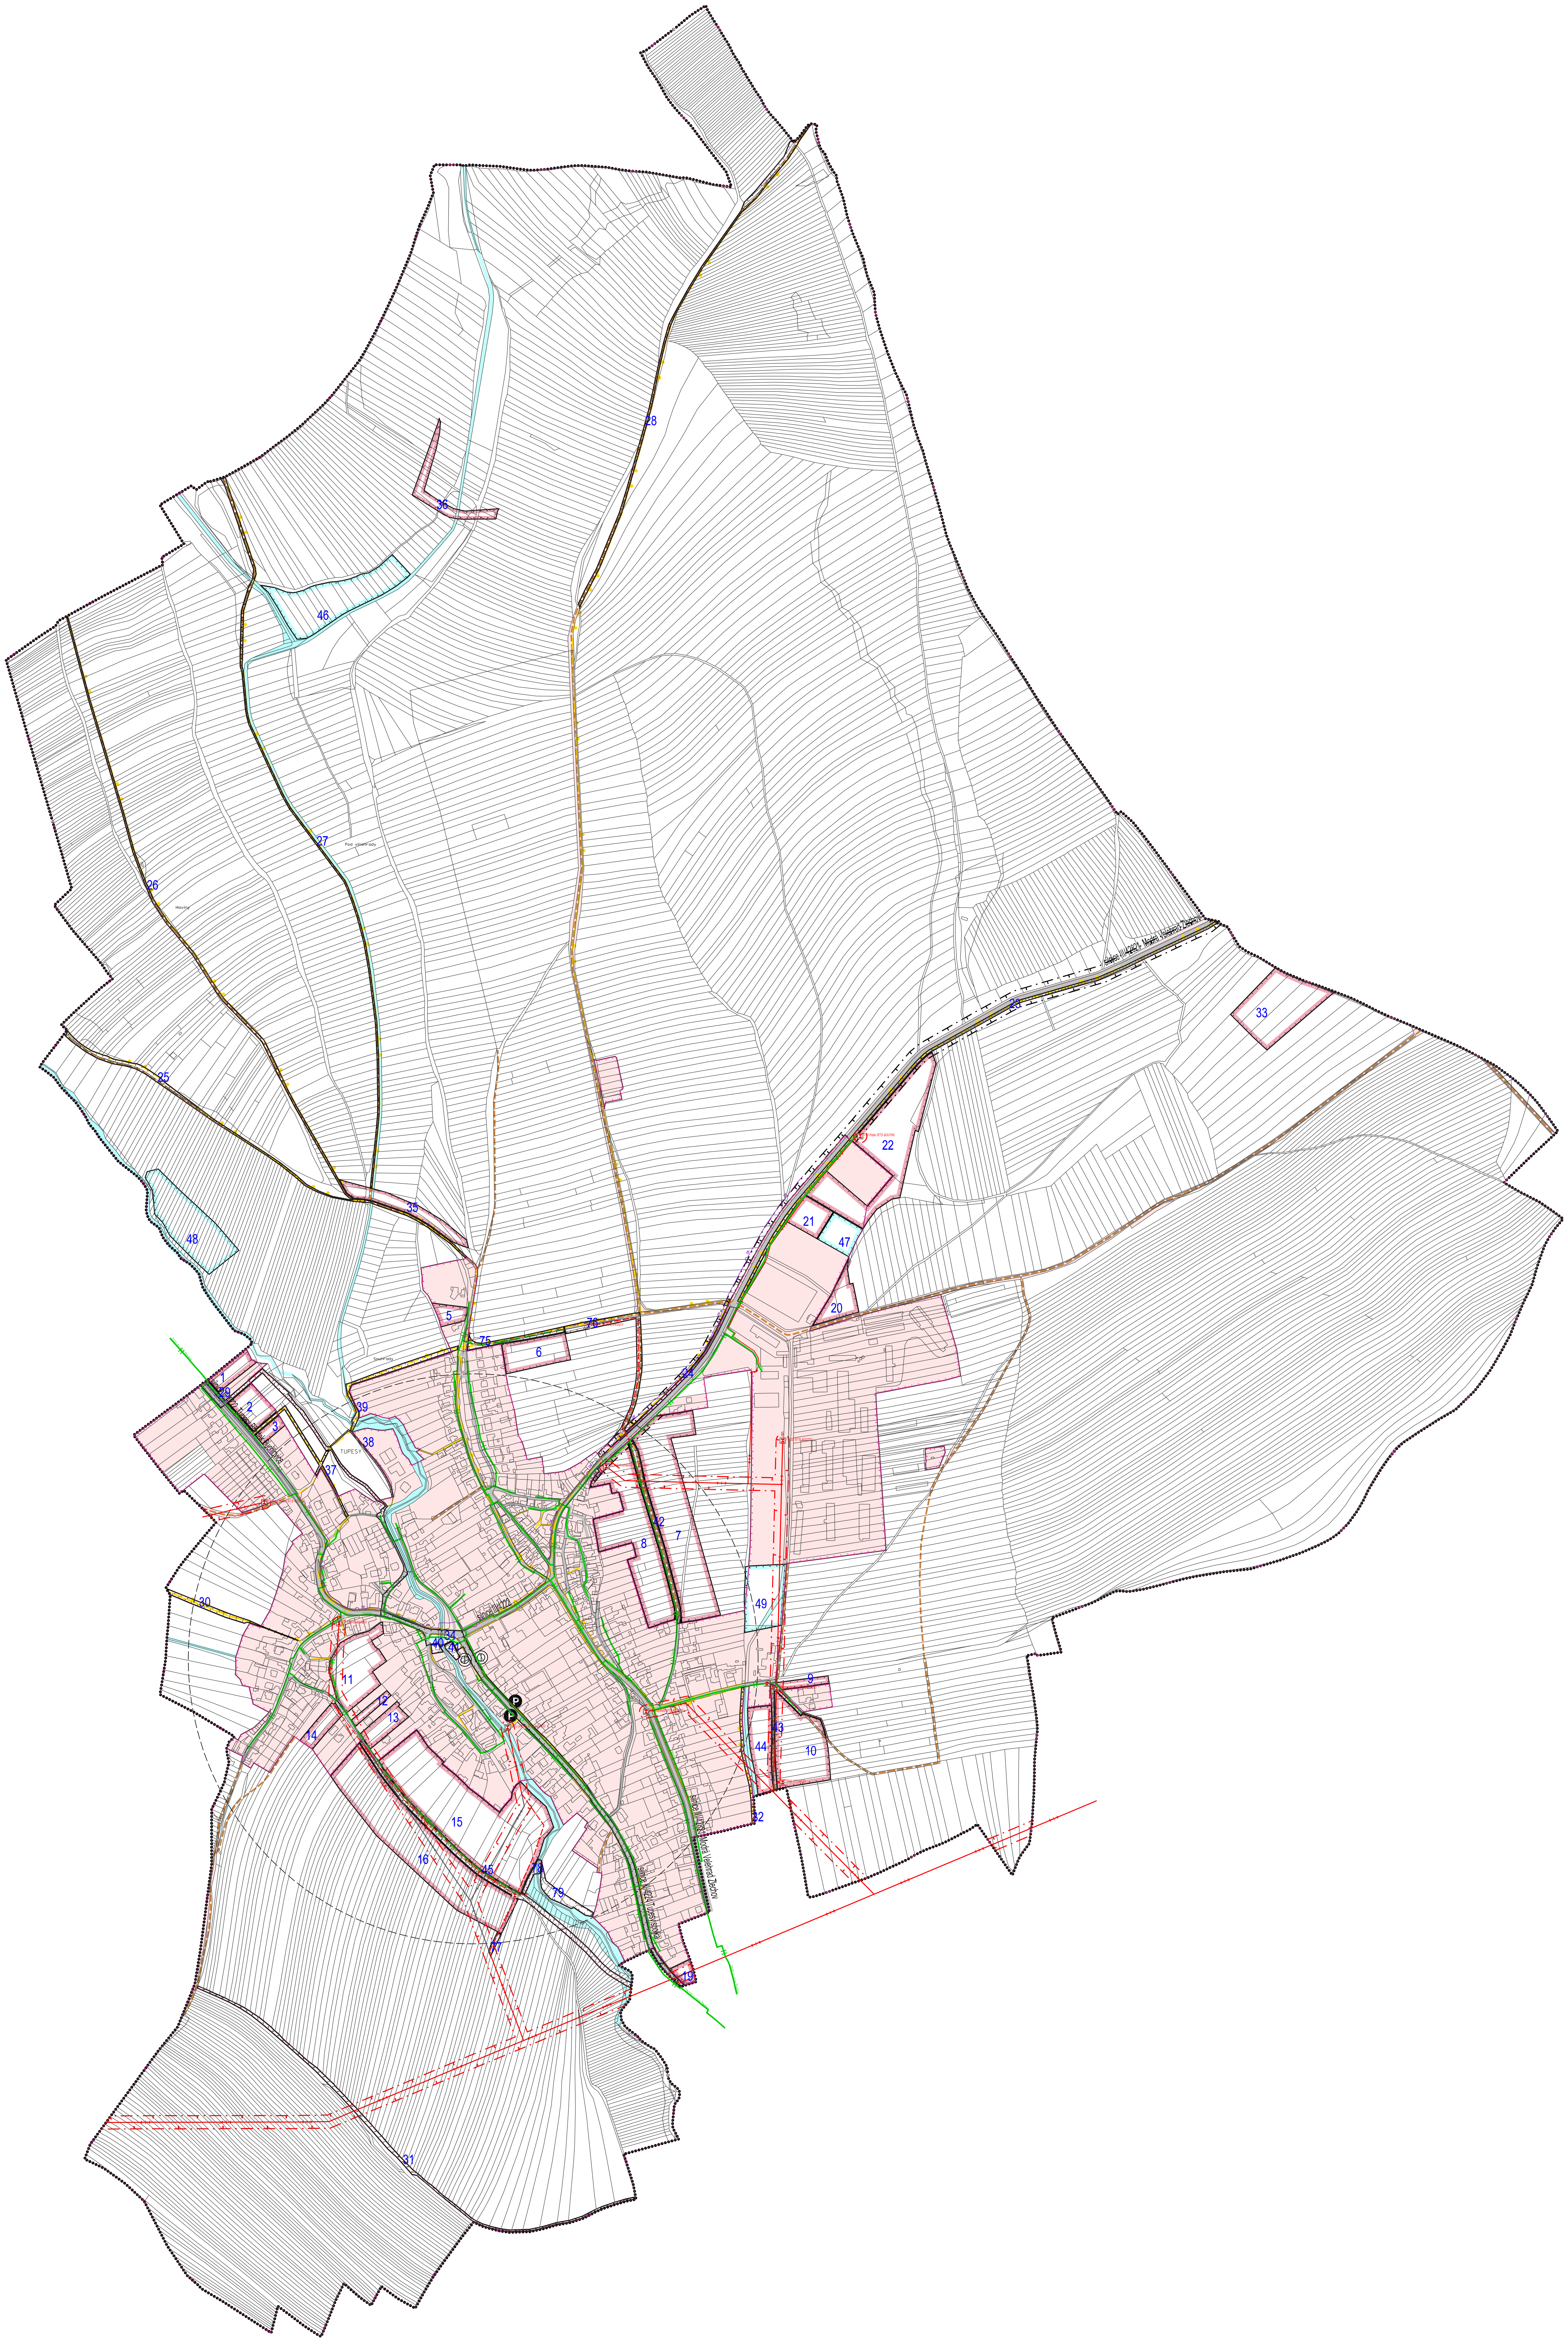

STABILIZOVANÉ PLOCHY	PLOCHY ZMĚN	
⁚⁚⁚		HRANICE ŘEŠENÉHO ÚZEMÍ
▭		HRANICE KATASTRÁLNÍ - HRANICE ŘEŠENÉHO ÚZEMÍ
▭		HRANICE ZASTAVĚNÉHO ÚZEMÍ K 15. 12. 2008
	▭	HRANICE ZASTAVITELNÝCH PLOCH
▨		STABILIZOVANÉ PLOCHY
	▭	PLOCHY ZMĚN
	14	OZNAČENÍ PLOCH
▨	▭	VODNÍ TOKY A PLOCHY
—		SILNICE III. TŘÍDY
—		MÍSTNÍ KOMUNIKACE
- - -		ÚČELOVÉ KOMUNIKACE
—	- - -	CHODNÍKY, PĚŠÍ PROPOJENÍ
—•—	- • -	CYKLOTRASY A CYKLOSTEZKY
-·-·-		OCHRANNÉ PÁSMO SILNICE
⦶		ZASTÁVKY HROMADNÉ PŘEPRAVY OSOB
- - -		DOCHÁZKOVÉ VZDÁLENOSTI ZASTÁVEK HROMADNÉ DOPRAVY
Ⓟ		PARKOVIŠTĚ
—	- - -	ELEKTRICKÉ VEDENÍ VN 22 kV
	—	ELEKTRICKÉ VEDENÍ VN 22 kV - KE ZRUŠENÍ
—	- - -	KABEL ELEKTRICKÉHO VEDENÍ 22 kV
☒	☒	ELEKTRICKÁ STANICE (TRAFOSTANICE)
-·-·-		OCHRANNÉ PÁSMO ZAŘÍZENÍ ELEKTRIZAČNÍ SOUSTAVY
—	- - -	STL PLYNOVOD
— DK		DÁLKOVÝ OPTICKÝ KABEL

SPRÁVNÍ ORGÁN, KTERÝ ÚP VYDAL:	ZASTUPITELSTVO OBCE TUPESY	RAZÍTKO:
ČÍSLO JEDNACÍ:		
DATUM VYDÁNÍ:		
DATUM NABYTÍ ÚČINNOSTI:		
POŘIZOVATEL:	MĚSTSKÝ ÚŘAD UHERSKÉ HRADIŠTĚ, ODBOR ARCHITEKTURY, PLÁNOVÁNÍ A ROZVOJE	RAZÍTKO:
JMÉNO A PŘÍJMENÍ:		
FUNKCE:		
PODPIS:		

Ing. arch. Vladimír Dujka, Kamenná 3858, Zlín 760 01

Pořizovatel: Obec Tupesy			Zak.č.:	16/2007
Obec: Tupesy	Okres: Uh. Hradiště	Kraj: Zlínský	Arch.č.:	463/09
Akce: ÚZEMNÍ PLÁN TUPESY			Formát:	12 A4
			Stupeň:	návrh
			Datum:	10/2009
			Měřítko:	1:5 000
Obsah: DOPRAVNÍ A TECHNICKÁ INFRASTRUKTURA - ENERGETIKA, SPOJE			Č.v.:	A.2.3

DIGITÁLNÍ ZPRACOVÁNÍ
ING. STANISLAV HERUDEK
UHERSKÉ HRADIŠTĚ
s.herudek@tiscali.cz

UKM: mapový podklad (c) ÚKM ZK - Polohopis informativního charakteru odvozen z katastrální mapy
Vrstevnice: výškopis ZABAGED © Český úřad zeměměřičský a katastrální