ZMĚNA Č.1
ÚZEMNÍHO PLÁNU
HOSTĚJOV
KOORDINAČNÍ VÝKRES
1 : 5000

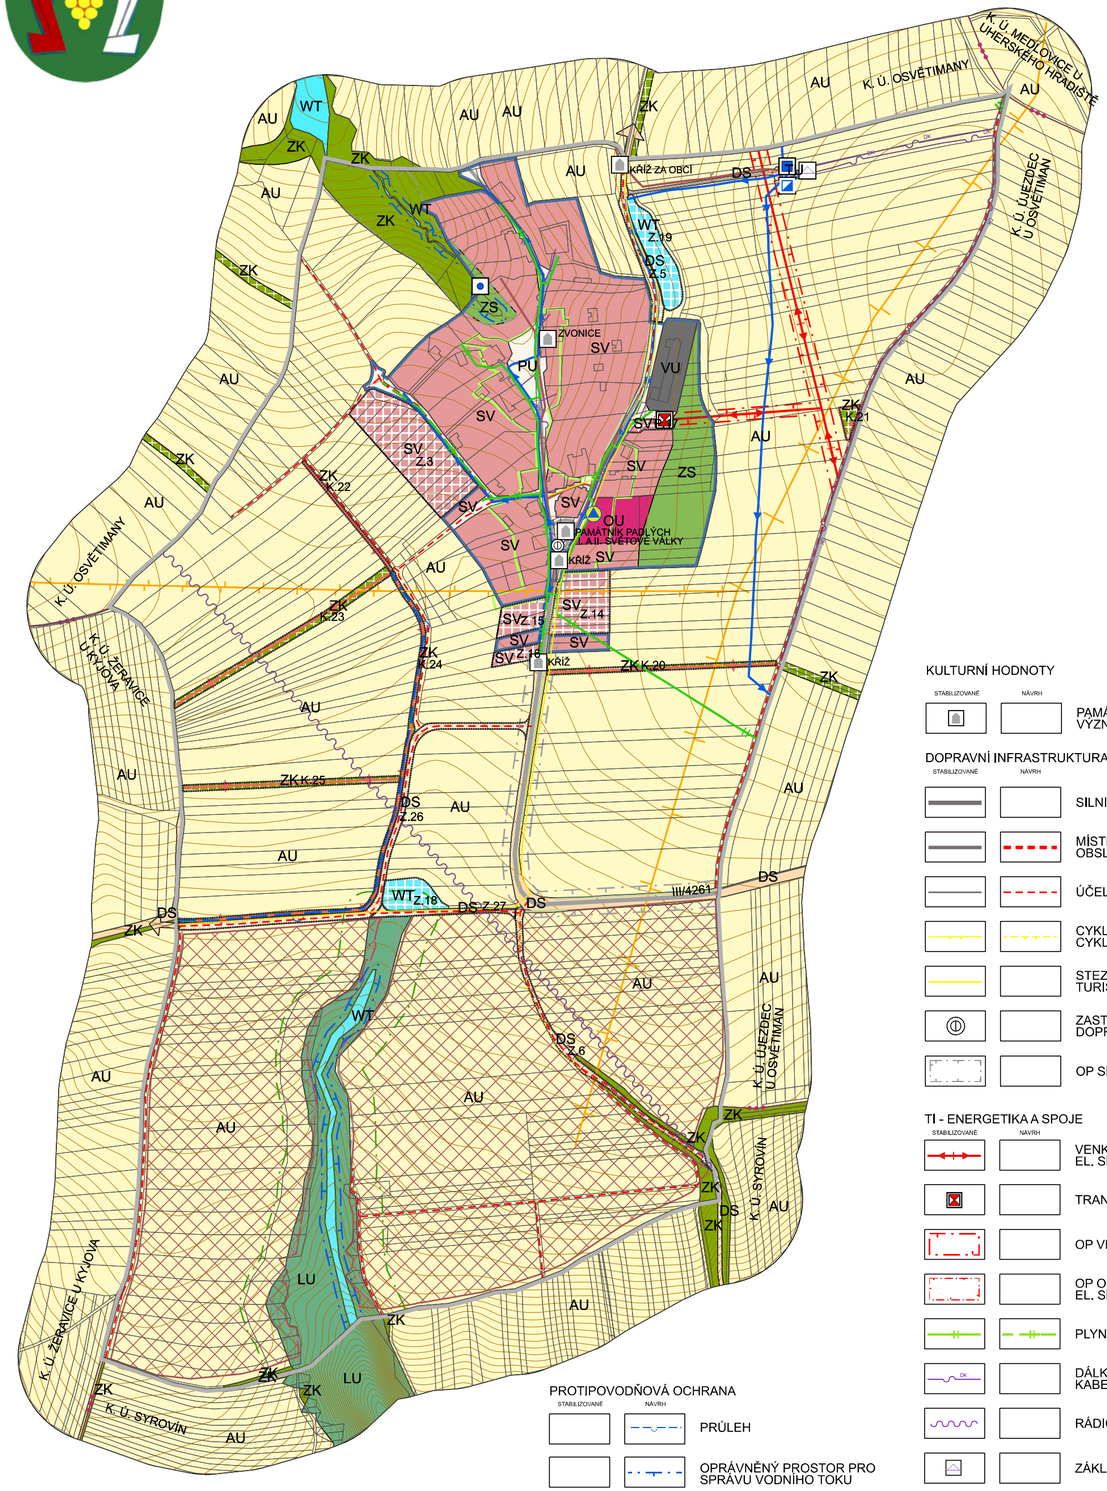

LEGENDA

PLOCHY OBČANSKÉHO VYBAVENÍ
- OU — OBČANSKÉ VYBAVENÍ VŠEOBECNÉ

PLOCHY VEŘEJNÝCH PROSTRANSTVÍ
- PU — VEŘEJNÁ PROSTRANSTVÍ VŠEOBECNÁ

PLOCHY ZELENĚ
- ZS — ZELEŇ SÍDELNÍ OSTATNÍ
- ZK — ZELEŇ KRAJINNÁ

PLOCHY SMÍŠENÉ OBYTNÉ
- SV — SMÍŠENÉ OBYTNÉ VENKOVSKÉ

PLOCHY DOPRAVNÍ INFRASTRUKTURY
- DS — DOPRAVA SILNIČNÍ

PLOCHY TECHNICKÉ INFRASTRUKTURY
- TU — TECHNICKÁ INFRASTRUKTURA VŠEOBECNÁ

PLOCHY VÝROBY A SKLADOVÁNÍ
- VU — VÝROBA VŠEOBECNÁ

PLOCHY VODNÍ A VODOHOSPODÁŘSKÉ
- WT — VODNÍ A VODNÍCH TOKŮ

PLOCHY ZEMĚDĚLSKÉ
- AU — ZEMĚDĚLSKÉ VŠEOBECNÉ

PLOCHY LESNÍ
- LU — LESNÍ VŠEOBECNÉ

ÚZEMNÍ SYSTÉM EKOLOGICKÉ STABILITY
- INTERAKČNÍ PRVEK LINIOVÝ
- INTERAKČNÍ PRVEK PLOŠNÝ

PŘÍRODNÍ HODNOTY
- SESUVNÁ ÚZEMÍ
- PLOCHA PŘI OKRAJI LESA S PODMÍNĚNÝM VYUŽÍVÁNÍM
- ÚZEMÍ SE ZVÝŠENOU OCHRANOU KRAJINNÉHO RÁZU
- KRAJINÁŘSKÝ KOMPOZIČNÍ PRVEK

TI - VODNÍ HOSPODÁŘSTVÍ
- MÍSTNÍ VODOVOD
- ZDROJ PŘÍRODNÍ PITNÉ VODY
- VODOJEM
- ČERPACÍ STANICE VODÁRENSKÁ
- STOKA JEDNOTNÉ KANALIZACE
- STOKA DEŠŤOVÉ KANALIZACE

KULTURNÍ HODNOTY
- PAMÁTKA MÍSTNÍHO VÝZNAMU

DOPRAVNÍ INFRASTRUKTURA
- SILNICE III. TŘÍDY
- MÍSTNÍ KOMUNIKACE OBSLUŽNÍ
- ÚČELOVÉ KOMUNIKACE
- CYKLOSTEZKA, CYKLOTRASA
- STEZKA PRO PĚŠÍ, TURISTICKÁ TRASA
- ZASTÁVKA HROMADNÉ DOPRAVY OSOB
- OP SILNICE III. TŘÍDY

TI - ENERGETIKA A SPOJE
- VENKOVNÍ VEDENÍ EL. SÍTĚ VN 1-35 kV
- TRANSFORMOVNA
- OP VEDENÍ VN
- OP OBJEKTU NA EL. SÍTI VN
- PLYNOVOD STL
- DÁLKOVÝ KOMUNIKAČNÍ KABEL
- RÁDIORELÉOVÁ TRASA
- ZÁKLADNOVÁ STANICE

PROTIPOVODŇOVÁ OCHRANA
- PRŮLEH
- OPRÁVNĚNÝ PROSTOR PRO SPRÁVU VODNÍHO TOKU

OSTATNÍ PRVKY
- KATASTRÁLNÍ ÚZEMÍ
- ŘEŠENÉ ÚZEMÍ
- ZASTAVĚNÉ ÚZEMÍ (K 1. 11. 2023)
- Z.1 — ZASTAVITELNÁ PLOCHA
- P.1 — PLOCHA PŘESTAVBY
- K.1 — PLOCHA ZMĚNY V KRAJINĚ
- PARCELNÍ KRESBA
- POHLEDOVÝ HORIZONT REGIONÁLNÍHO VÝZNAMU
- POHLEDOVÝ HORIZONT LOKÁLNÍHO VÝZNAMU
- VINIČNÍ TRATĚ
- OBJEKT CIVILNÍ OCHRANY

CELÉ ŘEŠENÉ ÚZEMÍ JE:
- ZÁJMOVÝM ÚZEMÍM MINISTERSTVA OBRANY Z HLEDISKA POVOLOVÁNÍ VYJMENOVANÝCH DRUHŮ STAVEB,
- REGIONEM LIDOVÉ ARCHITEKTURY

ZOBRAZENÍ PLOCH S ROZDÍLNÝM ZPŮSOBEM VYUŽITÍ MIMO ŘEŠENÉ ÚZEMÍ JE POUZE ORIENTAČNÍ.

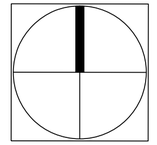

Příloha č. 4 - II.2

Ing. arch. Radoslav Špok urbanismus, architektura, projekty staveb
Průmyslová 913, Uherské Hradiště, 68601, IČO 10093010, +420 608 888 574

projektant:	Ing.arch.Radoslav Špok	číslo zakázky:	23-04
vypracoval:	Mgr. Martin Turčínek	formát:	600 x 400
pořizovatel	Městský úřad Uherské Hradiště	datum:	11/2024
objednatel:	Obec Hostějov	měřítko:	1:5000
akce:	**ZMĚNA Č.1 ÚZEMNÍHO PLÁNU HOSTĚJOV**		
obsah:	**KOORDINAČNÍ VÝKRES**	číslo výkresu:	**II.2**