


Dálniční přivaděč D55 Uherské Hradiště - Staré Město, sil. II/497

1 : 15 000

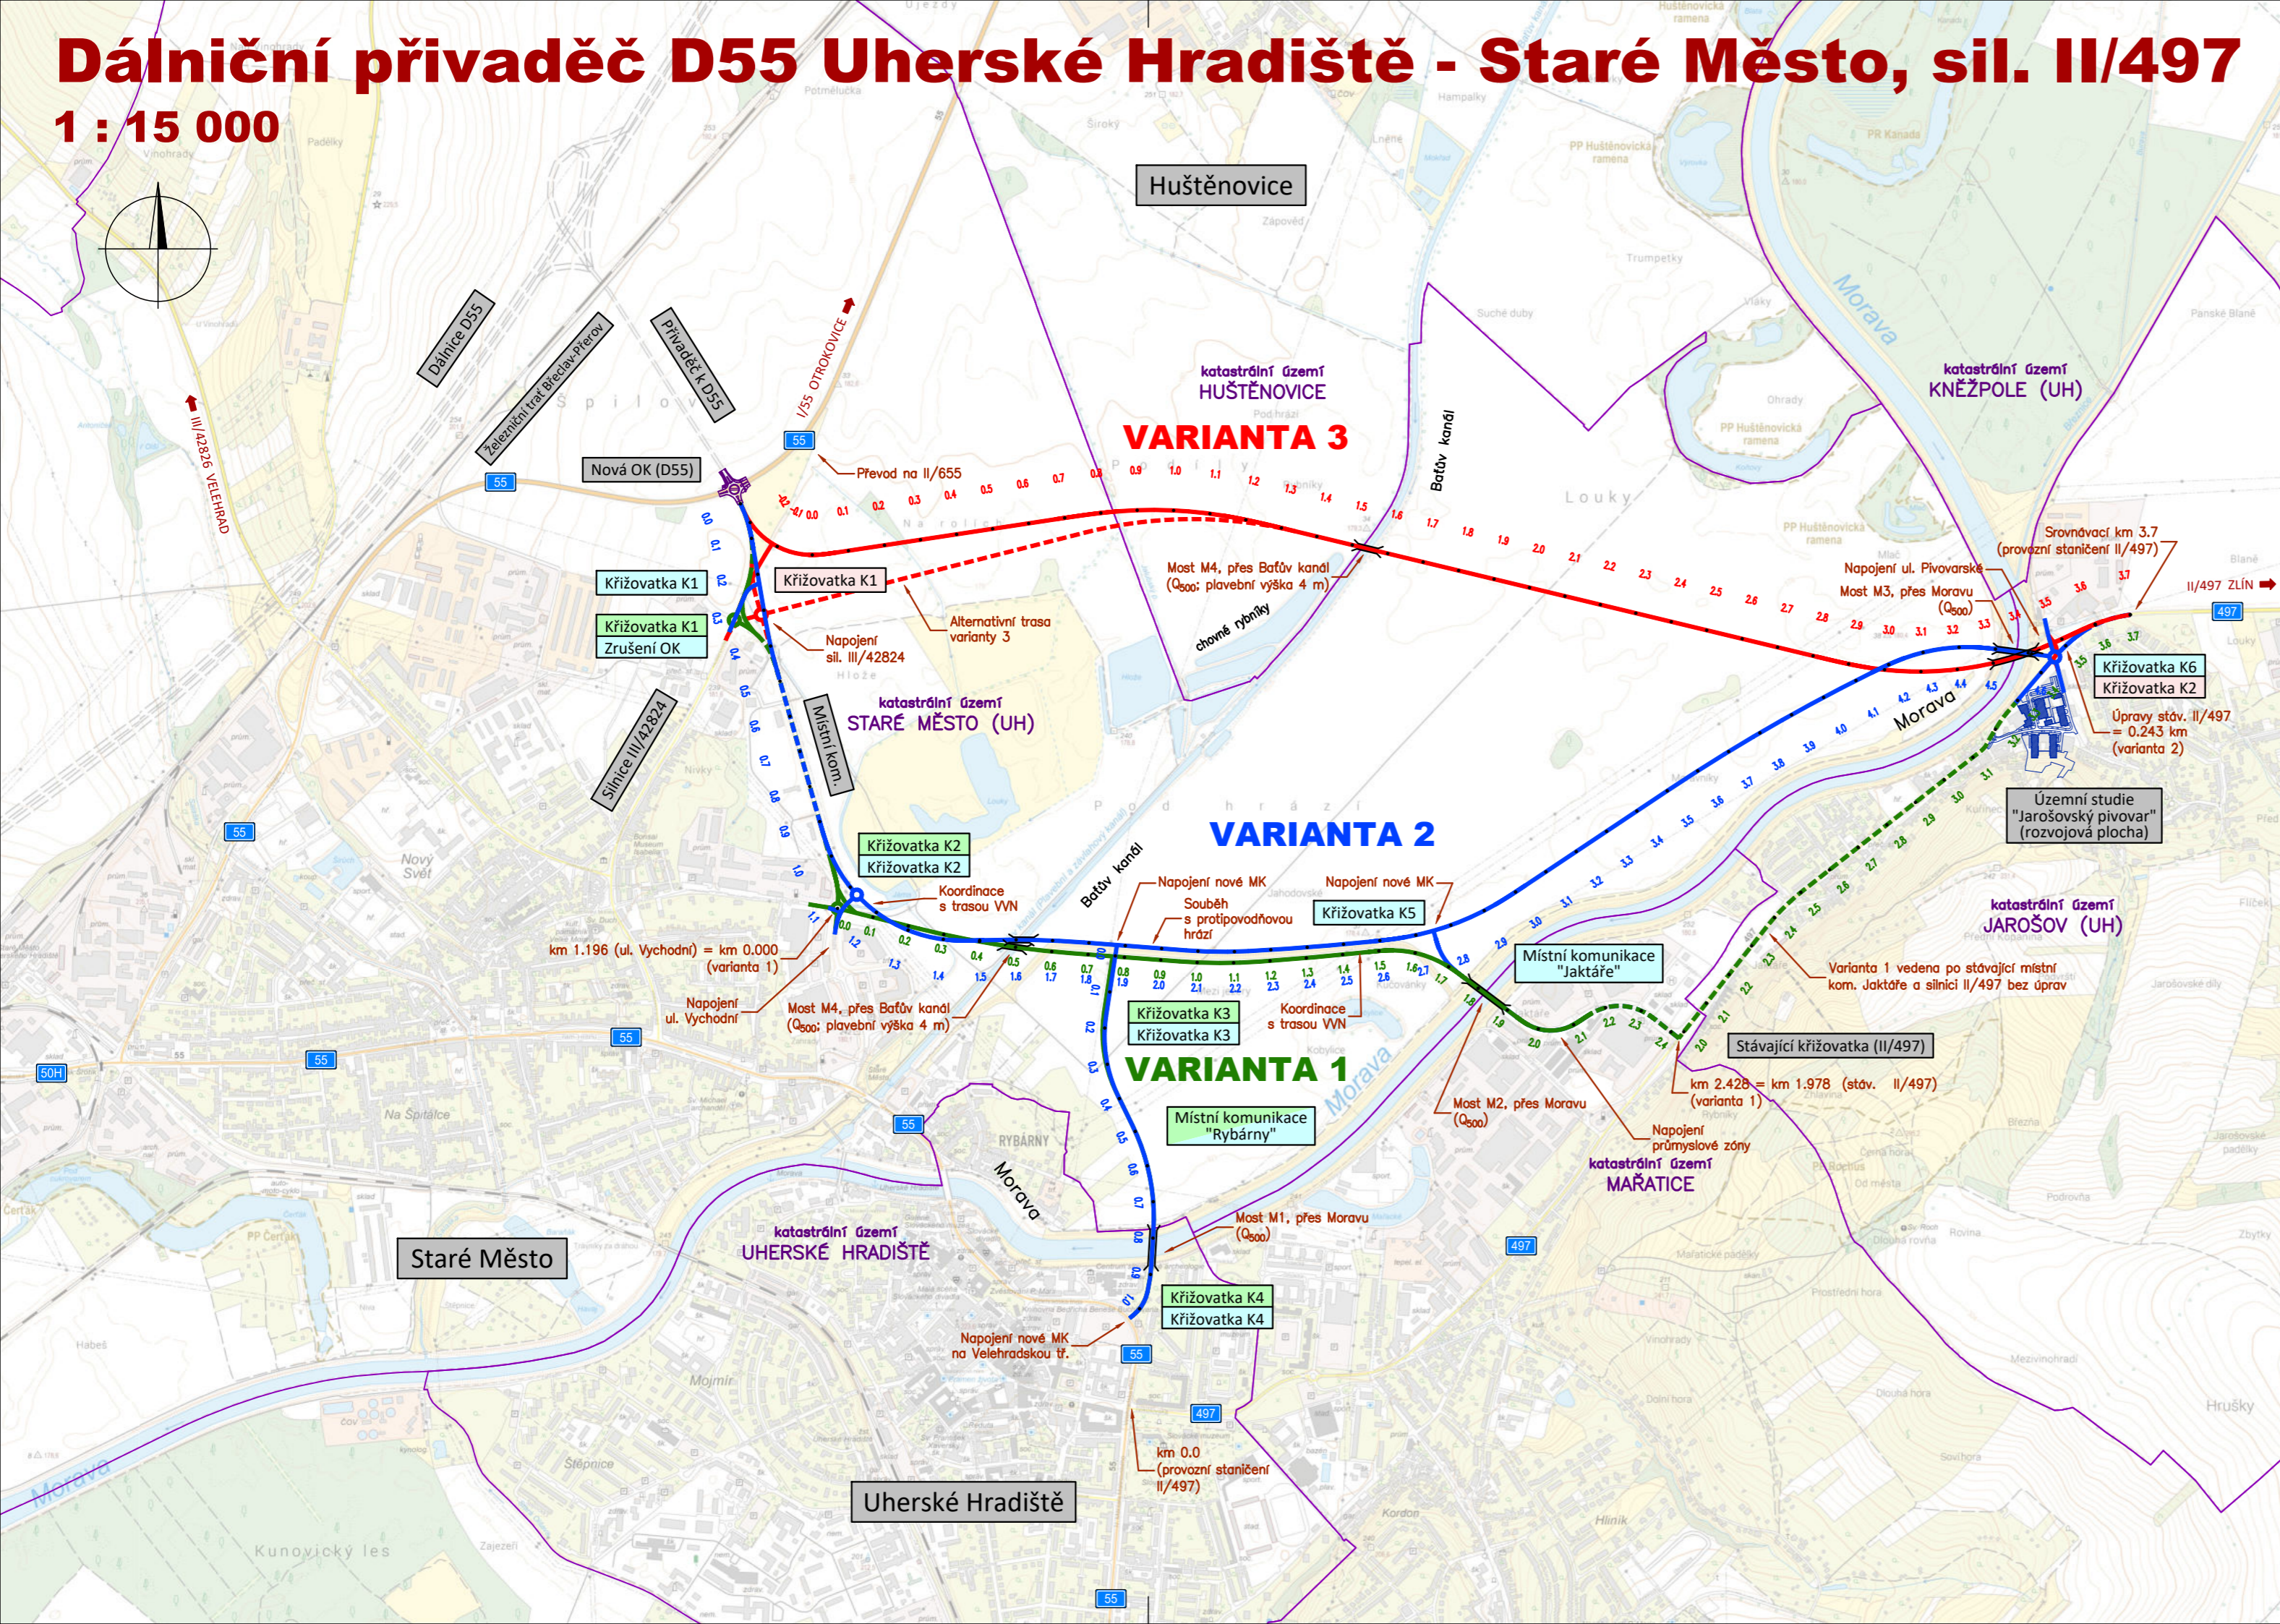

LEGENDA:

- VARIANTA 1
- VARIANTA 2
- VARIANTA 3
- VÝZNAMNÉ MOSTY
- VEDENÍ VARIANTY PO STÁVAJÍCÍ KOMUNIKACI

B

VST

OBJEDNATEL	ŘEDITELSTVÍ SILNIC ZLÍNSKÉHO KRAJE, p.o. K MAJÁKU 5001, 760 01 ZLÍN	
------------	--	--

ZHOTOVITEL	VIAPONT s.r.o. VODNÍ 13, 602 00 BRNO	
HLAVNÍ INŽENÝR PROJEKTU	ING. IVO FISCHER	ČÍSLO ZAKÁZKY 2548

B VÝKRESY

SOUŘADNICOVÝ SYSTÉM: S-JTSK
VÝŠKOVÝ SYSTÉM: Bpv

VEDOUCÍ PROJEKTANT	ING. PETR LOSKOT		
ZODPOVĚDNÝ PROJEKTANT	ING. PETR LOSKOT		
VYPRACOVAL	ING. PETR LOSKOT		STUPEŇ VST
KONTROLOVAL	ING. IVO FISCHER		
KRAJ: ZLÍNSKÝ	OBEC: UH. HRADIŠTĚ, STARÉ MĚSTO, HUŠTĚNOVICE	DATUM	ZÁŘÍ 2024
NÁZEV STAVBY: DÁLNIČNÍ PŘIVADĚČ D55 UHERSKÉ HRADIŠTĚ - STARÉ MĚSTO, SILNICE II/497		FORMÁT	3 A4
NÁZEV PŘÍLOHY: PŘEHLEDNÁ SITUACE VARIANT		MĚŘÍTKO	1 : 15 000
		Č. ZAKÁZKY	2548
		ARCHIVNÍ Č.	
		Č. SOUPRAVY:	Č. PŘÍLOHY: B.1