

ÚZEMNÍ STUDIE HLUK - ZÁPAD


	HRANICE ŘEŠENÉHO ÚZEMÍ
	HRANICE POZEMKŮ
	UVAŽOVANÁ PARCELACE
	PLOCHY PRO UMÍSTĚNÍ RD NA PARCELE
	PLOCHY ZAHRAD
	PLOCHY VEŘEJNÝCH PROSTRANSTVÍ
	PLOCHY STÁVAJÍCÍCH KOMUNIKACÍ
	PLOCHY ZELENĚ NA VEŘEJNÝCH PROSTRANSTVÍCH
	ZATRAVNĚNÍ
	PLOCHY ÚČELOVÝCH KOMUNIKACÍ A CYKLOSTEZEK
	PLOCHY ZÁCHYTNÝCH PŘÍKOPŮ
	STÁVAJÍCÍ POLDR
	NAVŘZENÝ POLDR
	STAVEBNÍ ČARA
	ODSTUPY OD SOUSEDNÍCH PARCEL
	POTENCIÁLNÍ MÍSTO ZASTÁVKY AUTOBUSOVÉ DOPRAVY
	UVAŽOVANÉ NÁPOJENÍ ZASTÁVKY NA DOPRAVNÍ INFRASTRUKTURU

LEGENDA STÁVAJÍCÍCH INŽENÝRSKÝCH SÍTÍ

	ELEKTRICKÉ VEDENÍ VN 22 KV
	ELEKTRICKÉ VEDENÍ VN 22 KV - NÁVRH NA ZRUŠENÍ
	ELEKTRICKÉ ROZVODY NN
	TRAFOSTANICE
	TRAFOSTANICE - NÁVRH NA ZRUŠENÍ
	OCHRANNÉ PÁSMO ELEKTRICKEHO VEDENÍ VN 22 KV
	ROZVODNÁ VODOVODNÁ SÍŤ
	JEDNOTNÁ KANALIZACE
	LAPAČ SPLAVENIN
	JEDNOTNÁ KANALIZACE - NÁVRH NA ZRUŠENÍ
	LAPAČ SPLAVENIN - NÁVRH NA ZRUŠENÍ
	STL PLYNOVOD
	STL PLYNOVOD - NÁVRH NA ZRUŠENÍ
	RR TRASA
	TELEKOMUNIKAČNÍ SÍŤ

LEGENDA NAVŘENÝCH INŽENÝRSKÝCH SÍTÍ

	JEDNOTNÁ KANALIZACE
	DEŠŤOVÁ KANALIZACE
	LAPAČ SPLAVENIN
	ROZVODNÁ VODOVODNÁ SÍŤ
	STL PLYNOVOD
	KABELOVÝ ROZVOD VN 22 KV
	TRAFOSTANICE
	KABELOVÝ ROZVOD NN
	JISTIČI A ROZPOJOVACÍ SKŘÍŇE
	ODVODY K RODINNÝM DOMŮM

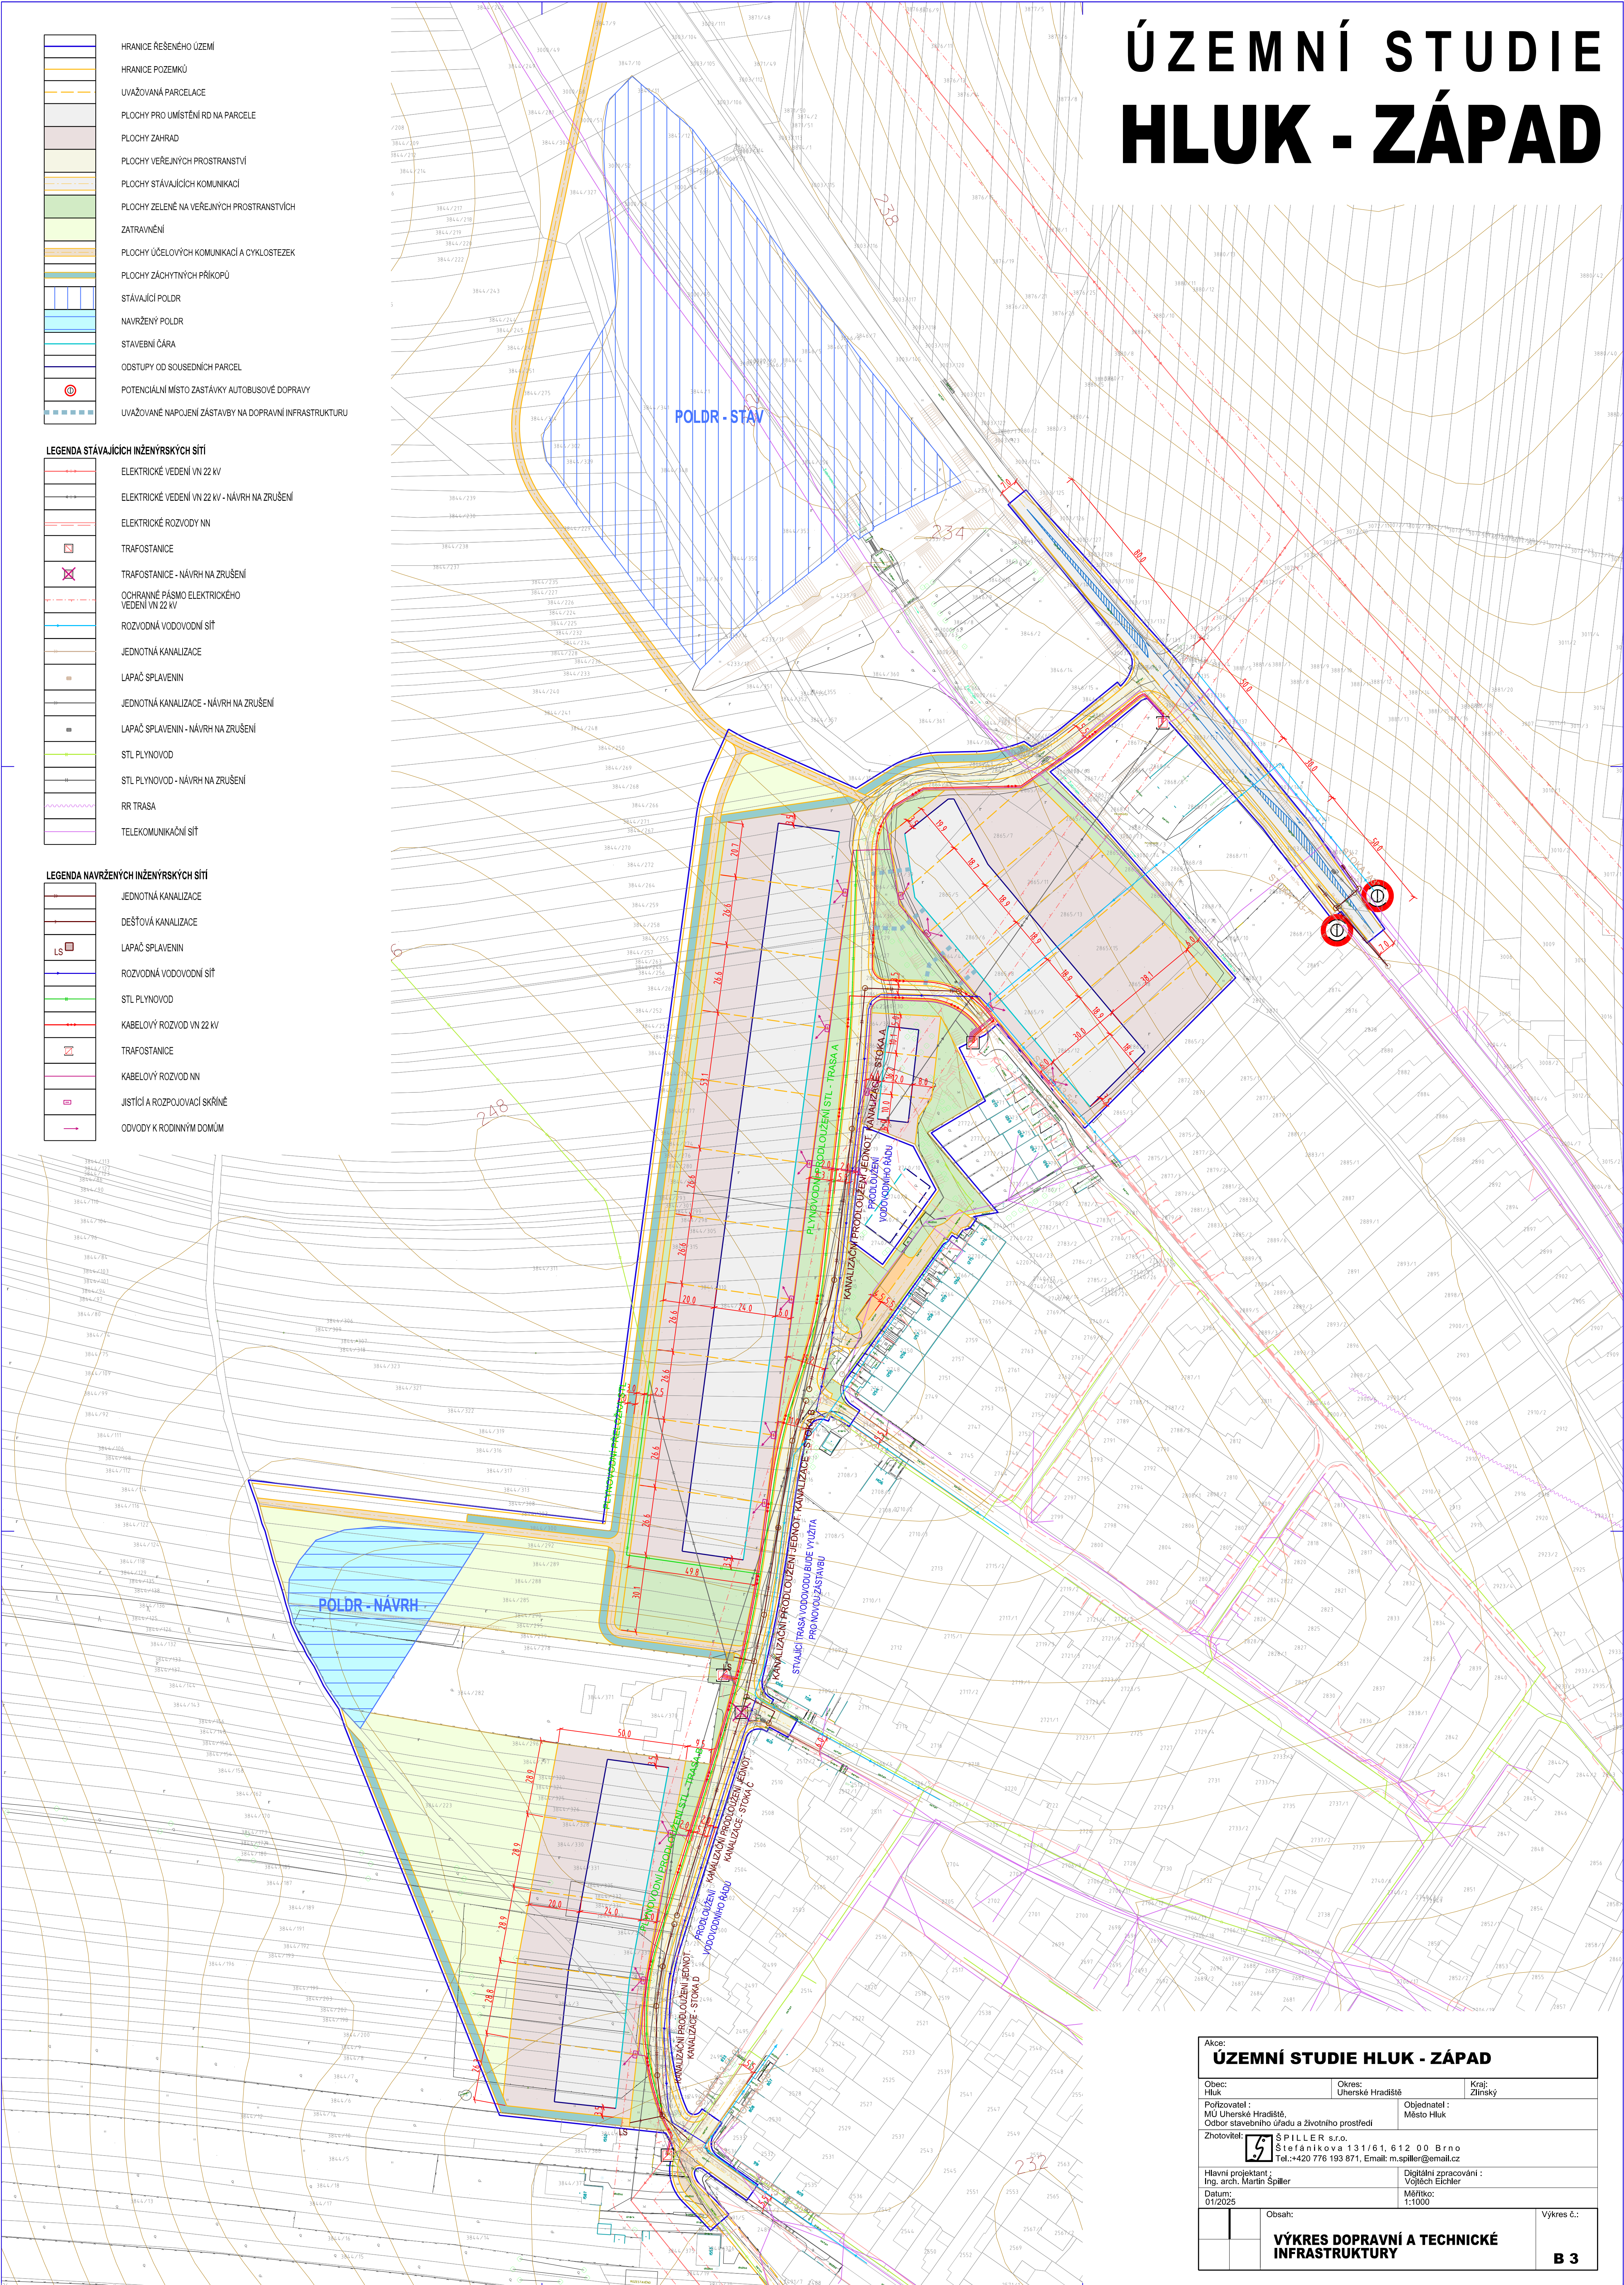

Akce: ÚZEMNÍ STUDIE HLUK - ZÁPAD		
Obec: Hluk	Okres: Uherské Hradiště	Kraj: Zlínský
Pořizovatel: MÚ Uherské Hradiště, Odbor stavebního úřadu a životního prostředí	Objednatel: Město Hluk	
Zhotovitel: SPILLER s.r.o., Štefánikova 131/61, 612 00 Brno, Tel.: +420 776 193 871, Email: m.spiller@email.cz	Hlavní projektant: Ing. arch. Martin Špiller	
Datum: 01/2025	Mříčko: 1:1000	Digitalní zpracování: Vojtěch Eichler
Obsah: VÝKRES DOPRAVNÍ A TECHNICKÉ INFRASTRUKTURY		Výkres č.: B 3