ÚZEMNÍ PLÁN OŘECHOV

TECHNICKÁ INFRASTRUKTURA- VODNÍ HOSPODÁŘSTVÍ

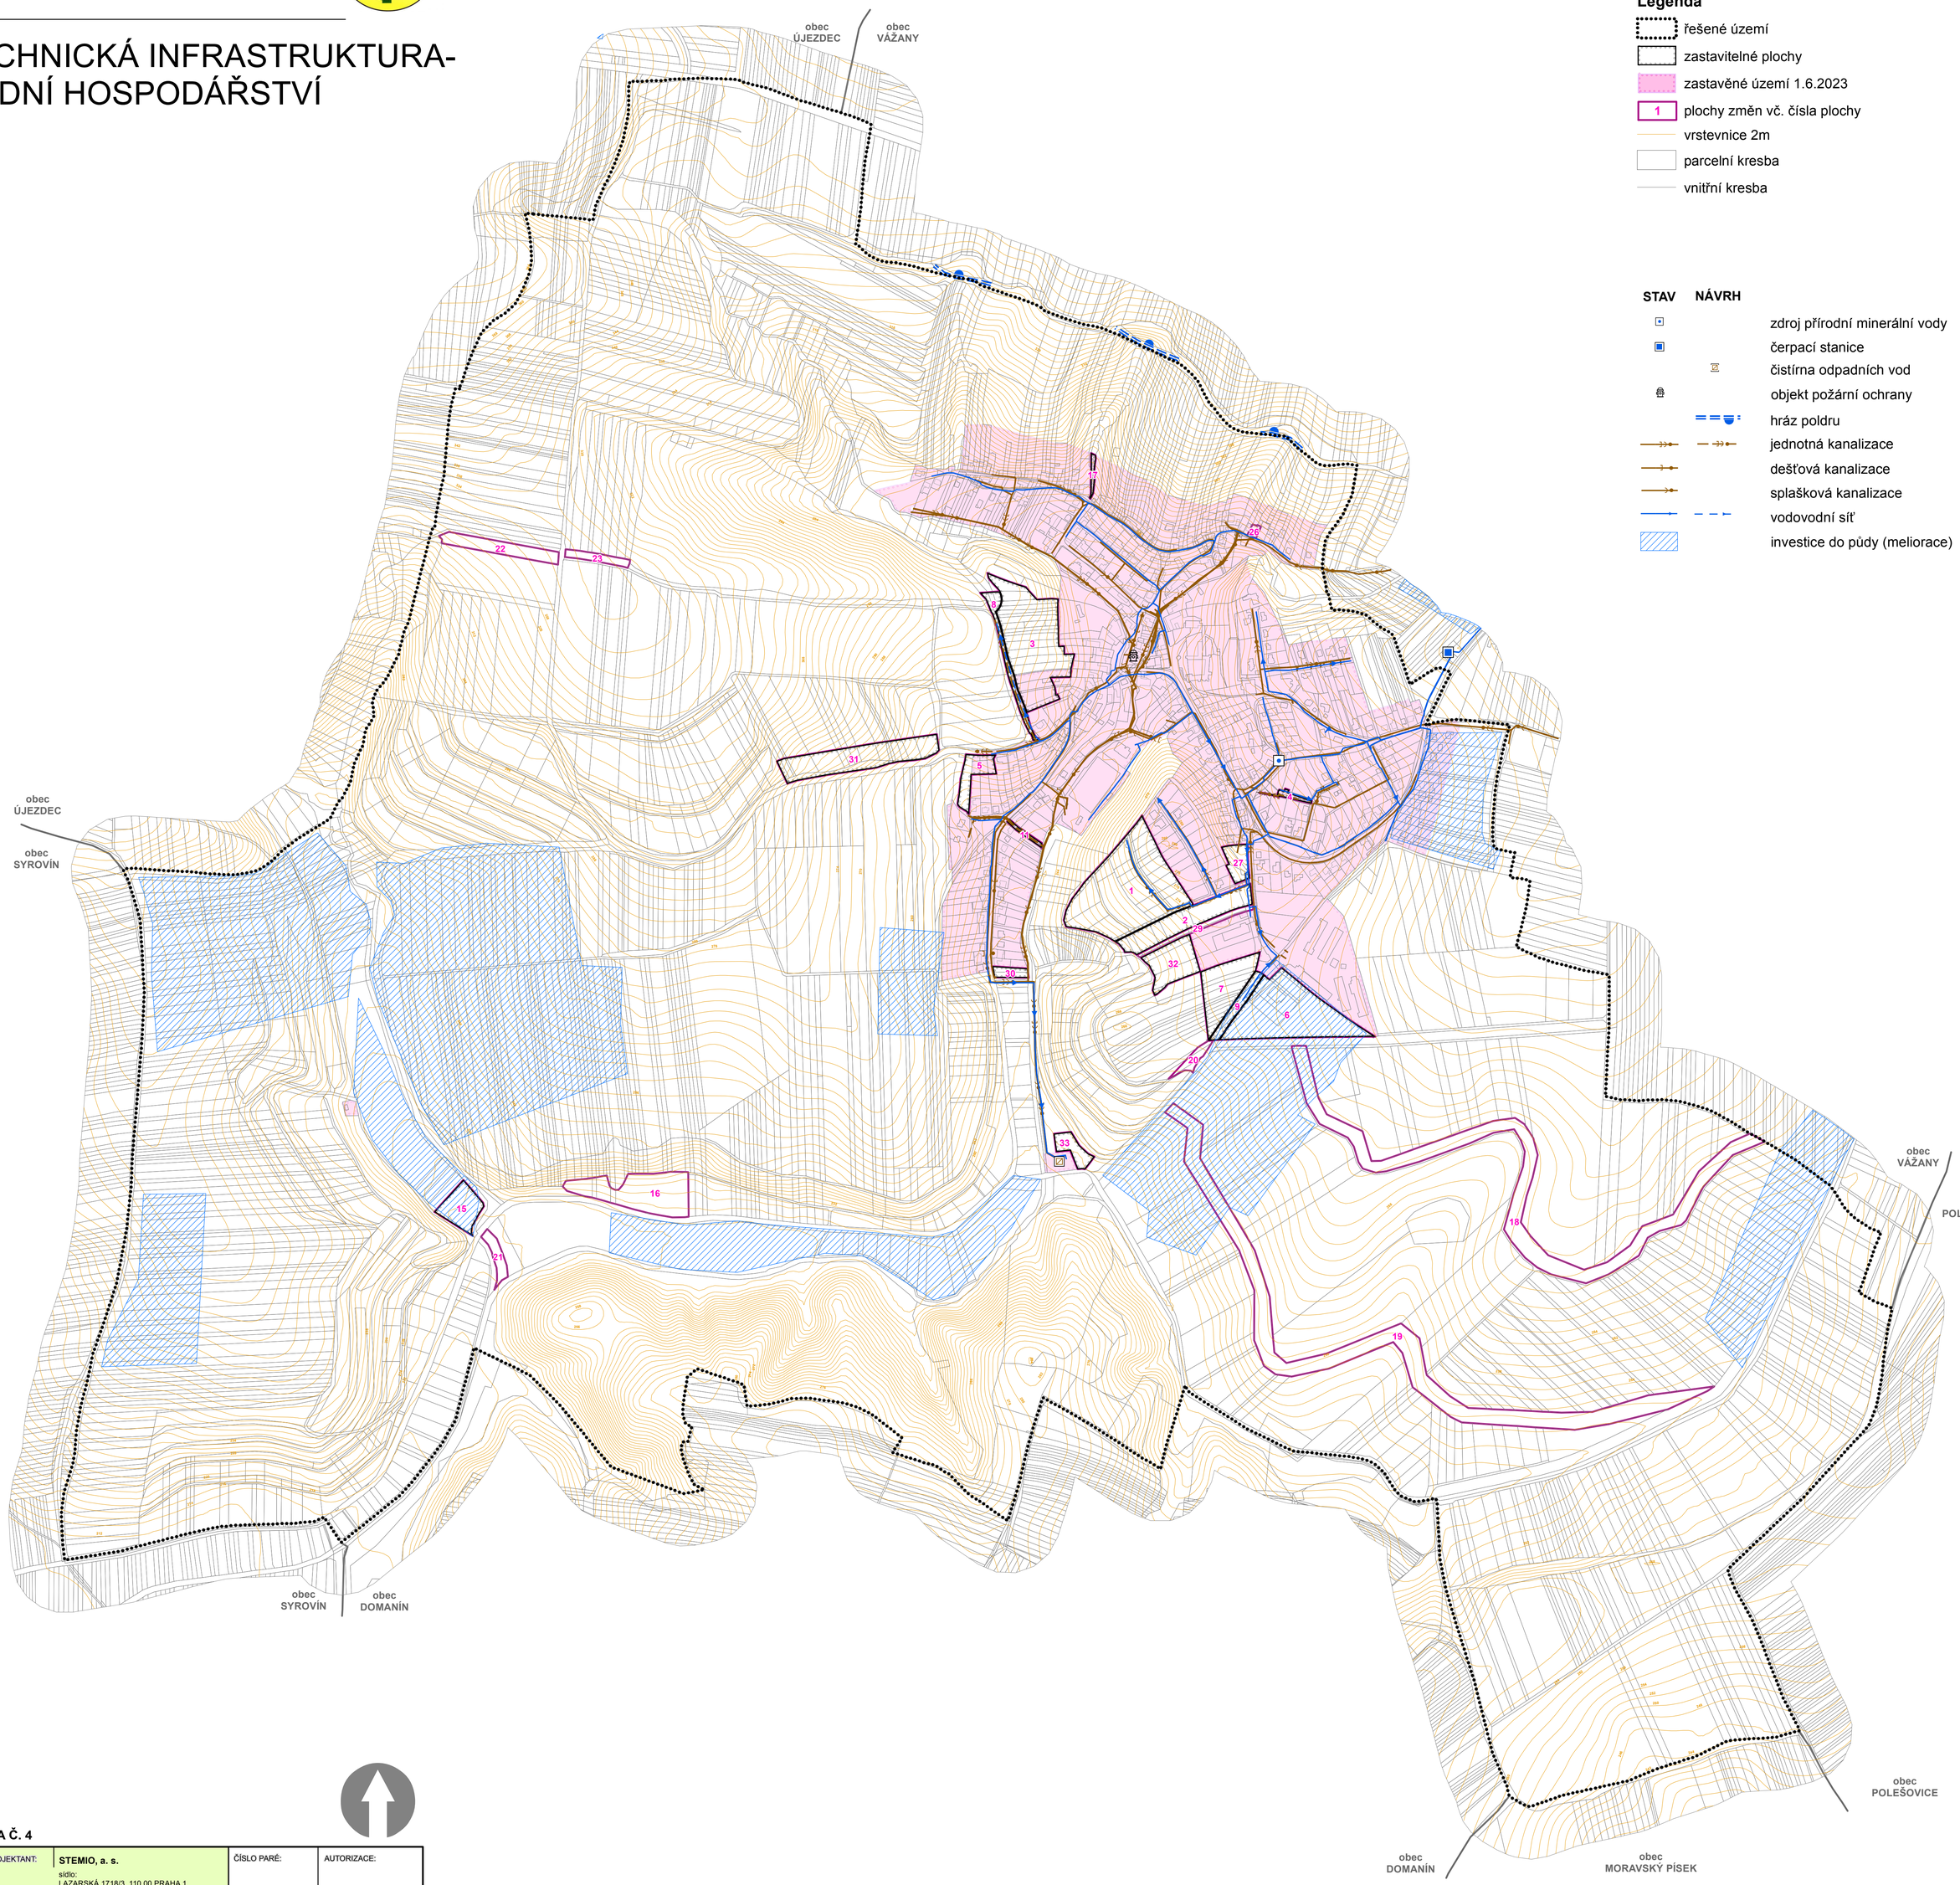

Legenda

- řešené území
- zastavitelné plochy
- zastavěné území 1.6.2023
- 1 — plochy změn vč. čísla plochy
- vrstevnice 2m
- parcelní kresba
- vnitřní kresba

STAV	NÁVRH	
		zdroj přírodní minerální vody
		čerpací stanice
		čistírna odpadních vod
		objekt požární ochrany
		hráz poldru
		jednotná kanalizace
		dešťová kanalizace
		splašková kanalizace
		vodovodní síť
		investice do půdy (meliorace)

PŘÍLOHA Č. 4

HLAVNÍ PROJEKTANT:	**STEMIO, a. s.** sídlo: LAZARSKÁ 1718/3, 110 00 PRAHA 1 provozovna: J. STAŠI 165, 763 02 ZLÍN- MALENOVICE tel./fax: + 420 577 158 529 mobil: +420 731 653 834 email: zlin@stemio.cz	ČÍSLO PARÉ:	AUTORIZACE:
OBEC:	**Obec OŘECHOV**	DATUM:	**leden 2026**
POŘIZOVATEL:	**MĚSTSKÝ ÚŘAD UHERSKÉ HRADIŠTĚ** Odbor stavebního úřadu a životního prostředí	ČÍSLO ZAKÁZKY:	**20_633**
		HLAVNÍ ARCHITEKT:	**Ing. arch. Vladimír Pokluda**
		STUPEŇ:	**ČISTOPIS**
NÁZEV AKCE:	**ÚZEMNÍ PLÁN OŘECHOV**		
OBSAH:	**TECHNICKÁ INFRASTRUKTURA- VODNÍ HOSPODÁŘSTVÍ**	MĚŘÍTKO:	**1:5 000**
		ČÍSLO VÝKRESU:	**II.B4**