ÚZEMNÍ PLÁN OŘECHOV

DOPRAVNÍ A TECHNICKÁ INFRASTRUKTURA- ENERGETIKA, SPOJE

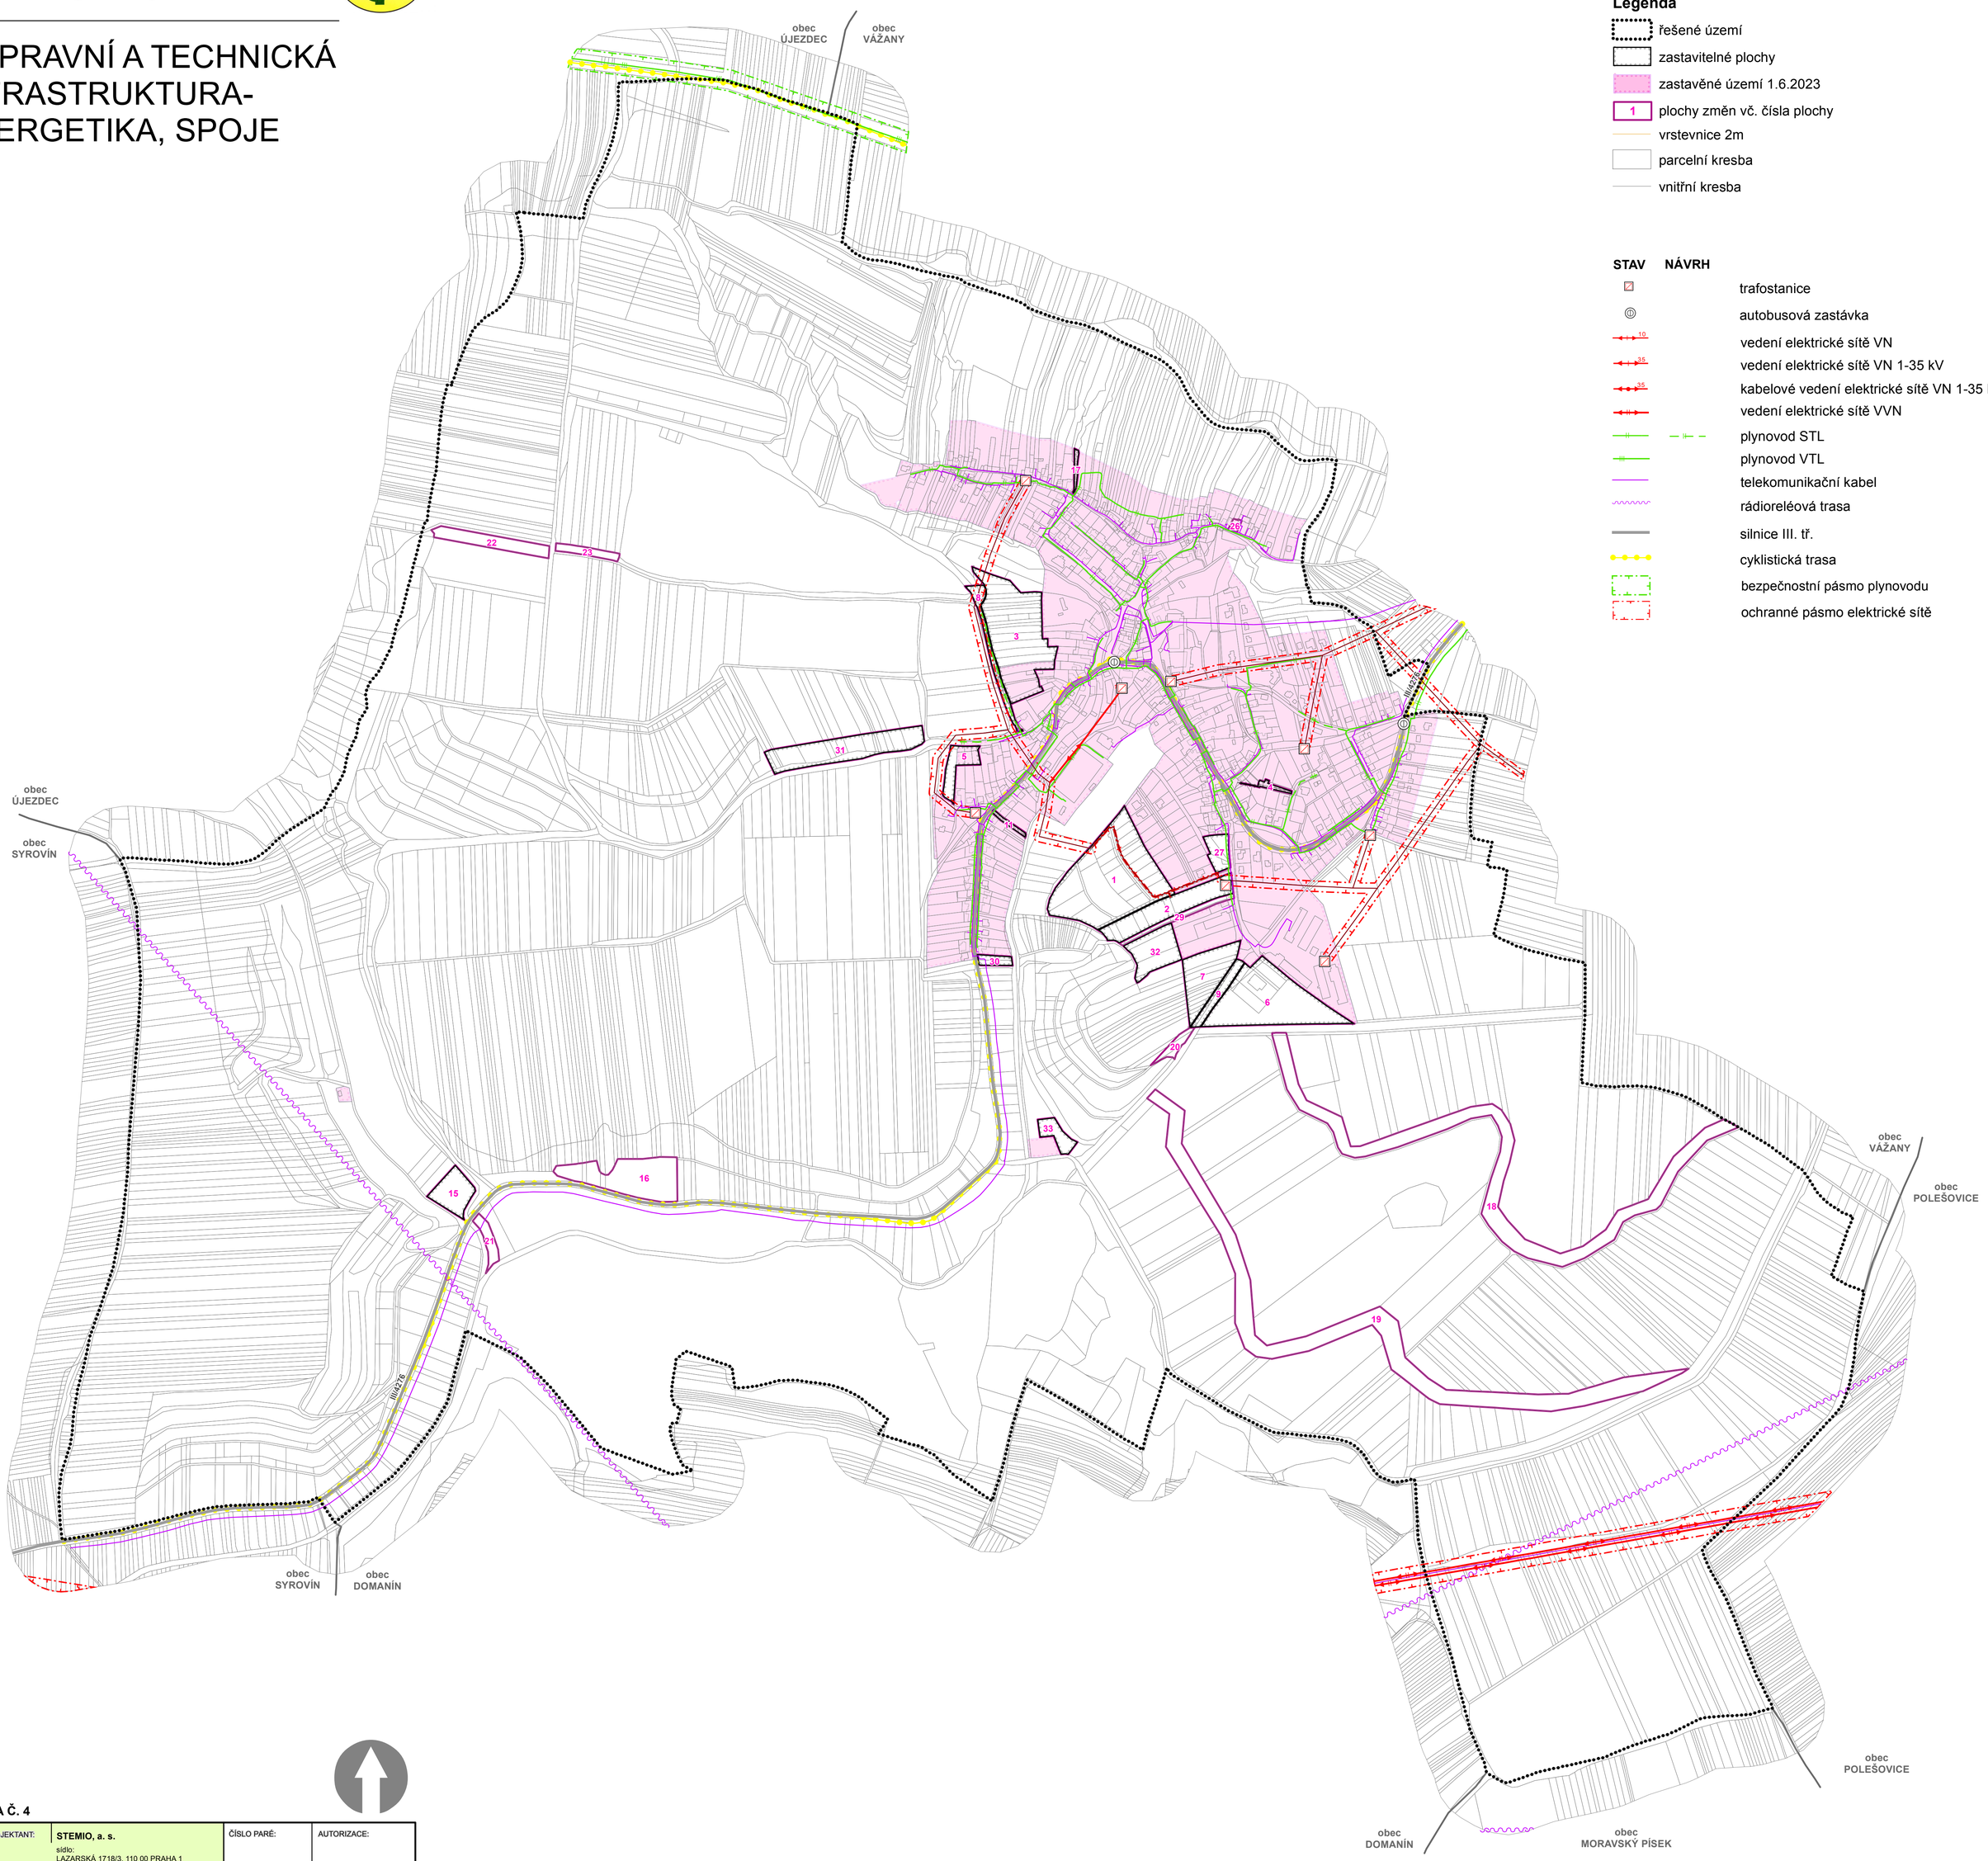

Legenda

- řešené území
- zastavitelné plochy
- zastavěné území 1.6.2023
- 1 — plochy změn vč. čísla plochy
- vrstevnice 2m
- parcelní kresba
- vnitřní kresba

STAV	NÁVRH	
		trafostanice
		autobusová zastávka
		vedení elektrické sítě VN
		vedení elektrické sítě VN 1-35 kV
		kabelové vedení elektrické sítě VN 1-35 kV
		vedení elektrické sítě VVN
		plynovod STL
		plynovod VTL
		telekomunikační kabel
		rádioreléová trasa
		silnice III. tř.
		cyklistická trasa
		bezpečnostní pásmo plynovodu
		ochranné pásmo elektrické sítě

PŘÍLOHA Č. 4

HLAVNÍ PROJEKTANT:	**STEMIO, a. s.** sídlo: LAZARSKÁ 1718/3, 110 00 PRAHA 1 provozovna: J. STAŠI 165, 763 02 ZLÍN- MALENOVICE tel./fax: + 420 577 158 529 mobil: +420 731 653 834 email: zlin@stemio.cz	ČÍSLO PARÉ:	AUTORIZACE:
OBEC:	**Obec OŘECHOV**	DATUM:	**leden 2026**
POŘIZOVATEL:	**MĚSTSKÝ ÚŘAD UHERSKÉ HRADIŠTĚ** Odbor stavebního úřadu a životního prostředí	ČÍSLO ZAKÁZKY:	**20_633**
		HLAVNÍ ARCHITEKT:	**Ing. arch. Vladimír Pokluda**
		STUPEŇ:	**ČISTOPIS**
NÁZEV AKCE:	**ÚZEMNÍ PLÁN OŘECHOV**		
OBSAH:	**DOPRAVNÍ A TECHNICKÁ INFRASTRUKTURA- ENERGETIKA, SPOJE**	MĚŘÍTKO:	**1:5 000**
		ČÍSLO VÝKRESU:	**II.B5**