


ÚZEMNÍ PLÁN HUŠŤENOVICE

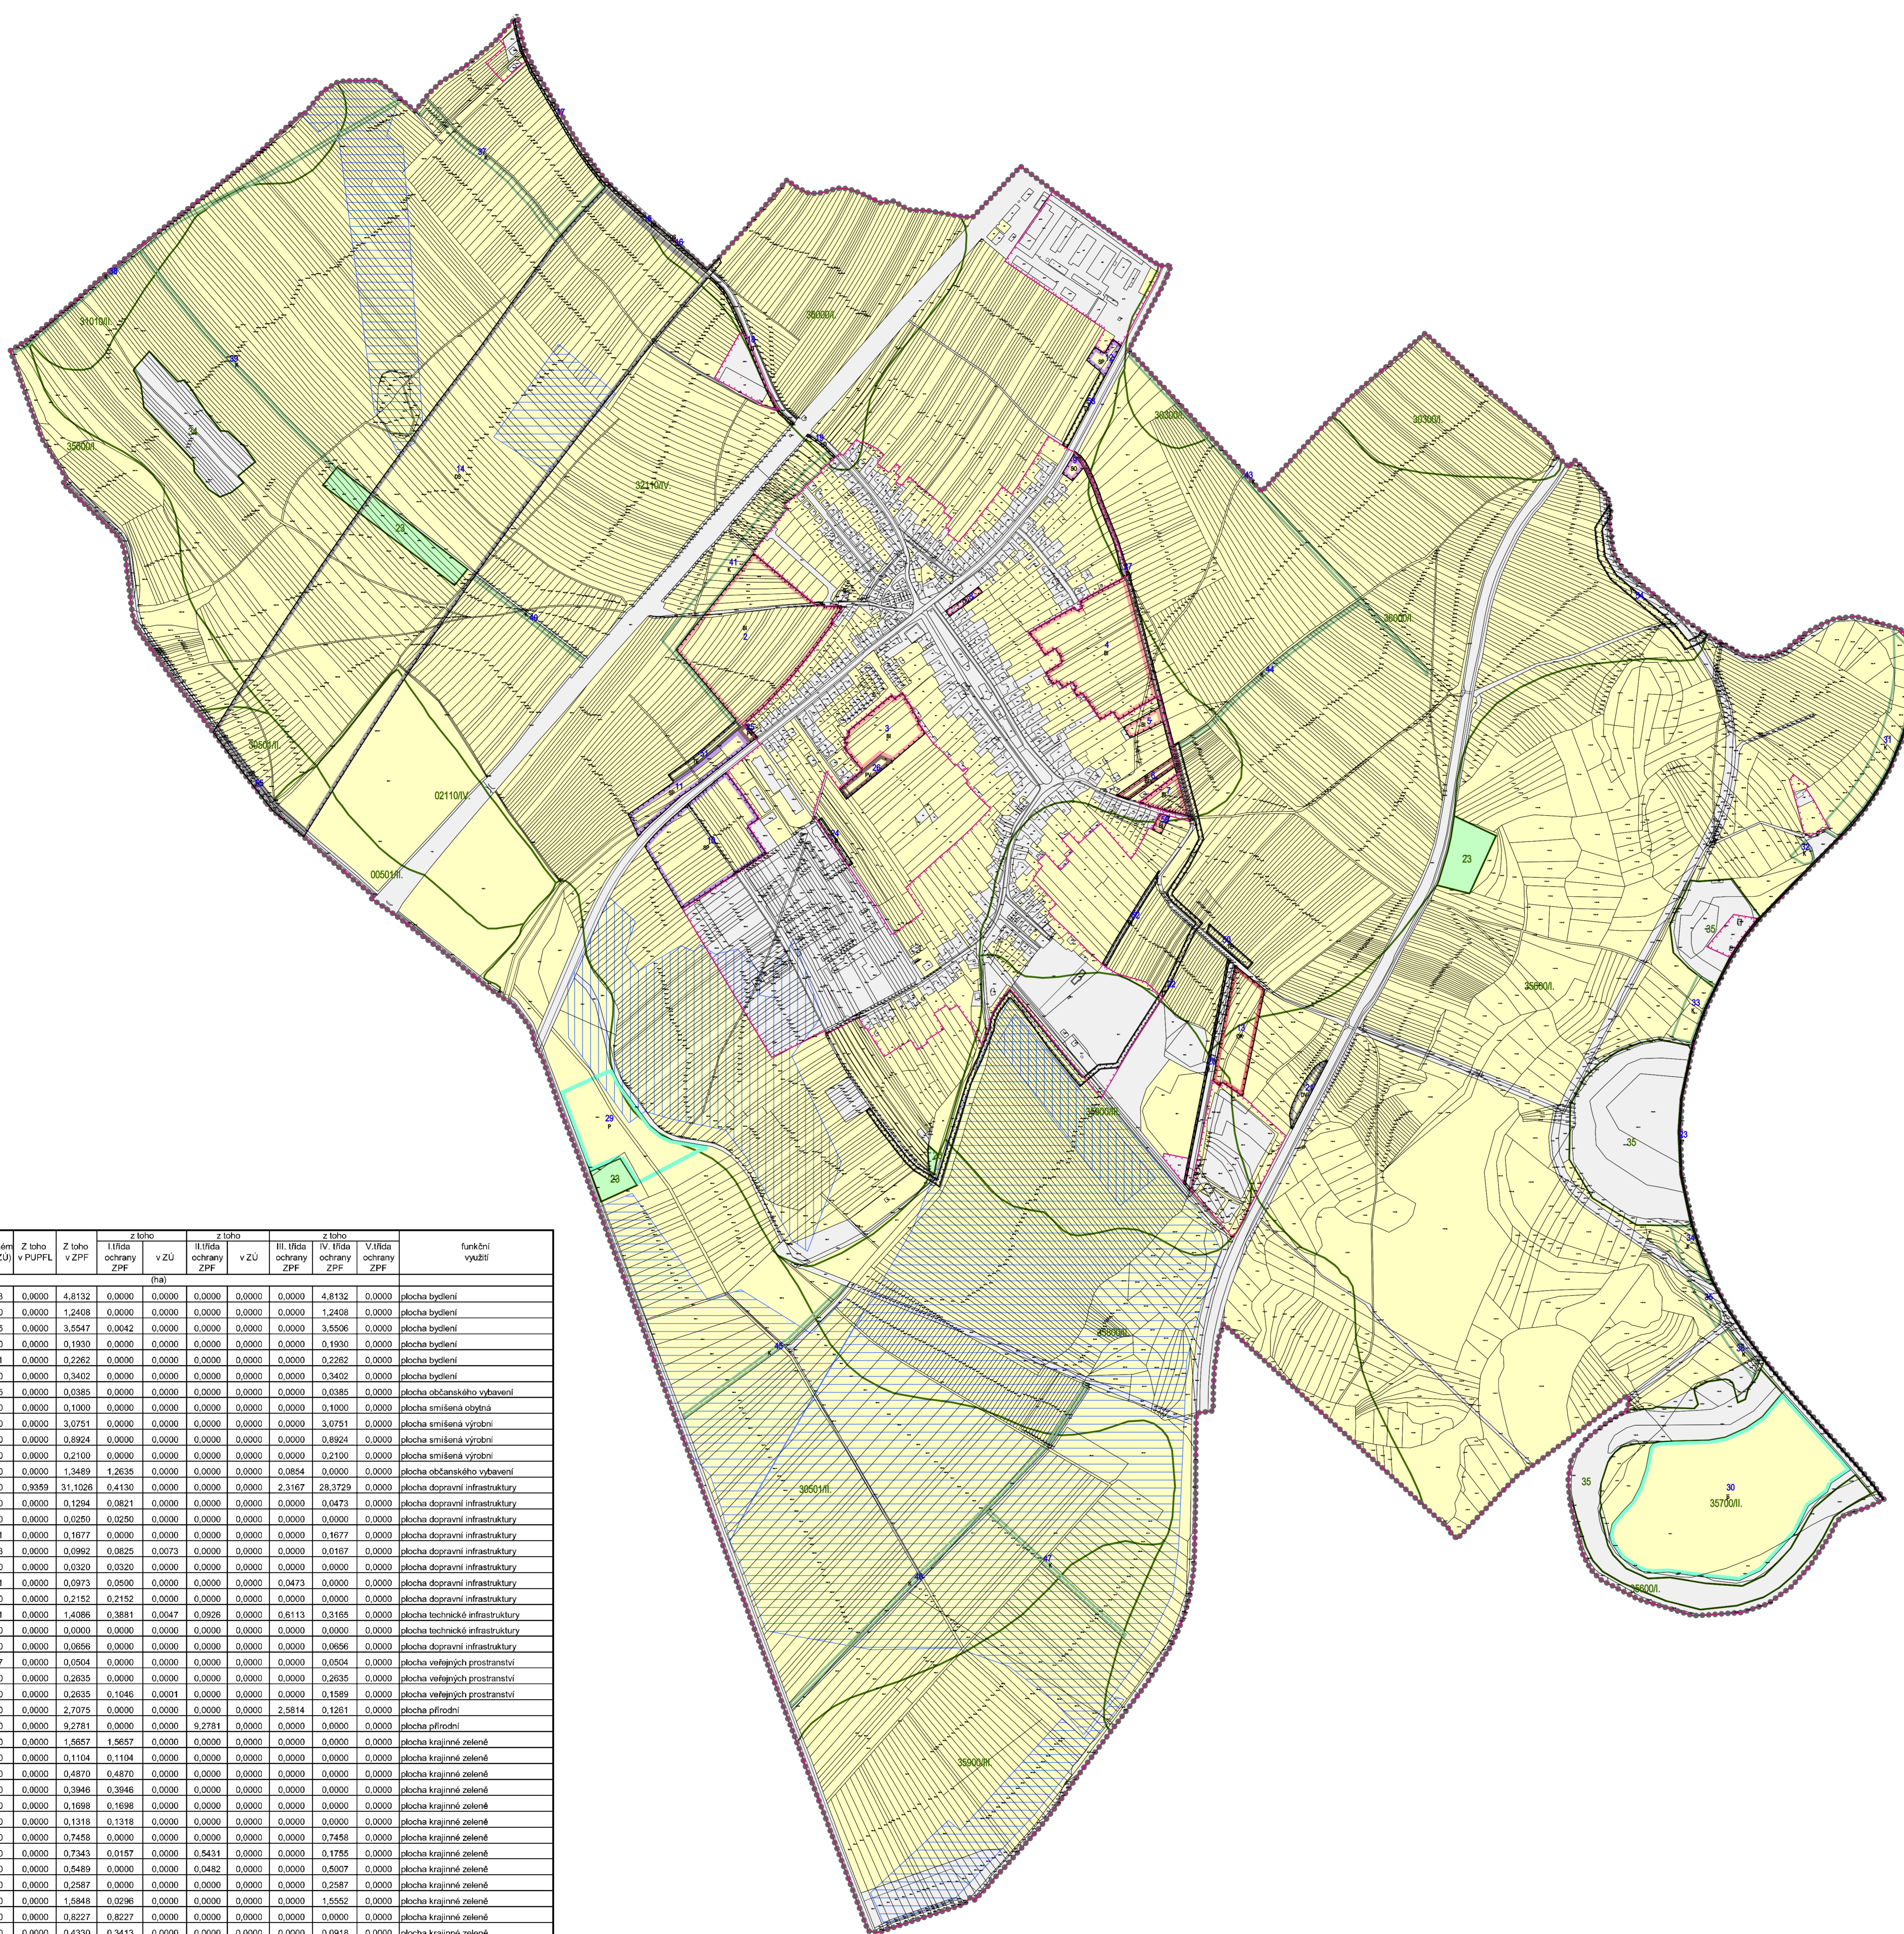

ID funkční plochy	Výměra plochy celkem	v zastavěném území (ZÚ)	Z toho v PUPFL	Z toho v ZPF	I. třída ochrany ZPF	II. třída ochrany ZPF	III. třída ochrany ZPF	IV. třída ochrany ZPF	V. třída ochrany ZPF	funkční využití	
2	5,0576	0,0123	0,0000	4,8132	0,0000	0,0000	0,0000	4,8132	0,0000	plocha bydlení	
3	1,2408	0,0000	0,0000	1,2408	0,0000	0,0000	0,0000	1,2408	0,0000	plocha bydlení	
4	3,9988	0,0005	0,0000	3,5547	0,0042	0,0000	0,0000	3,5506	0,0000	plocha bydlení	
5	0,1930	0,1930	0,0000	0,1930	0,0000	0,0000	0,0000	0,1930	0,0000	plocha bydlení	
6	0,2311	0,2311	0,0000	0,2311	0,0000	0,0000	0,0000	0,2311	0,0000	plocha bydlení	
7	0,3407	0,0000	0,0000	0,3407	0,0000	0,0000	0,0000	0,3407	0,0000	plocha bydlení	
8	0,1015	0,1015	0,0000	0,1015	0,0000	0,0000	0,0000	0,1015	0,0000	plocha občanského vybavení	
9	0,1000	0,1000	0,0000	0,1000	0,0000	0,0000	0,0000	0,1000	0,0000	plocha smíšená obytná	
10	3,1639	0,0000	0,0000	3,0751	0,0000	0,0000	0,0000	3,0751	0,0000	plocha smíšená výrobní	
11	0,8924	0,0000	0,0000	0,8924	0,0000	0,0000	0,0000	0,8924	0,0000	plocha smíšená výrobní	
12	0,2100	0,0000	0,0000	0,2100	0,0000	0,0000	0,0000	0,2100	0,0000	plocha občanského vybavení	
13	1,3489	0,0000	0,0000	1,3489	1,2635	0,0000	0,0000	0,8854	0,0000	plocha občanského vybavení	
14	32,2675	0,0000	0,0000	31,1028	0,4130	0,0000	0,0000	23,167	28,3729	plocha dopravní infrastruktury	
15	0,1294	0,0000	0,0000	0,1294	0,0821	0,0000	0,0000	0,0473	0,0000	plocha dopravní infrastruktury	
16	0,2042	0,0000	0,0000	0,2050	0,0250	0,0000	0,0000	0,0000	0,0000	plocha dopravní infrastruktury	
17	0,1805	0,0401	0,0000	0,1877	0,0000	0,0000	0,0000	0,1877	0,0000	plocha dopravní infrastruktury	
18	0,1625	0,0753	0,0000	0,0992	0,0825	0,0073	0,0000	0,0000	0,0167	0,0000	plocha dopravní infrastruktury
19	0,0342	0,0000	0,0000	0,0320	0,0320	0,0000	0,0000	0,0000	0,0000	plocha dopravní infrastruktury	
20	0,2225	0,0161	0,0000	0,0973	0,0900	0,0000	0,0000	0,0473	0,0000	plocha dopravní infrastruktury	
21	0,2667	0,0000	0,0000	0,2152	0,2152	0,0000	0,0000	0,0000	0,0000	plocha dopravní infrastruktury	
22	1,6428	0,2251	0,0000	1,4086	0,3881	0,0047	0,0926	0,6113	0,3165	0,0000	plocha technické infrastruktury
23	0,6249	0,0000	0,0000	0,0000	0,0000	0,0000	0,0000	0,0000	0,0000	plocha technické infrastruktury	
24	0,1052	0,0000	0,0000	0,0656	0,0000	0,0000	0,0000	0,0000	0,0656	0,0000	plocha dopravní infrastruktury
25	0,0891	0,0187	0,0000	0,0504	0,0000	0,0000	0,0000	0,0504	0,0000	plocha veřejných prostranství	
26	0,2635	0,0000	0,0000	0,2635	0,0000	0,0000	0,0000	0,2635	0,0000	plocha veřejných prostranství	
27	0,7446	0,2640	0,0000	0,2635	0,1046	0,0001	0,0000	0,1589	0,0000	plocha veřejných prostranství	
28	2,7075	0,0000	0,0000	2,7075	0,0000	0,0000	0,0000	2,7075	0,0000	plocha přírodní	
29	0,2781	0,0000	0,0000	0,2781	0,0000	0,0000	0,0000	0,2781	0,0000	plocha přírodní	
30	1,9877	0,0000	0,0000	1,9877	1,9877	0,0000	0,0000	0,0000	0,0000	plocha krajinné zeleně	
31	0,1312	0,0000	0,0000	0,1104	0,1104	0,0000	0,0000	0,0000	0,0000	plocha krajinné zeleně	
32	0,2544	0,0000	0,0000	0,4870	0,4870	0,0000	0,0000	0,0000	0,0000	plocha krajinné zeleně	
33	0,3946	0,0000	0,0000	0,3946	0,3946	0,0000	0,0000	0,0000	0,0000	plocha krajinné zeleně	
34	0,1698	0,0000	0,0000	0,1698	0,1698	0,0000	0,0000	0,0000	0,0000	plocha krajinné zeleně	
35	0,2295	0,0000	0,0000	0,1318	0,1318	0,0000	0,0000	0,0000	0,0000	plocha krajinné zeleně	
36	0,7458	0,0000	0,0000	0,7458	0,0000	0,0000	0,0000	0,7458	0,0000	plocha krajinné zeleně	
37	0,8513	0,0000	0,0000	0,7343	0,0167	0,0000	0,5431	0,0000	0,1785	0,0000	plocha krajinné zeleně
38	0,5489	0,0000	0,0000	0,5489	0,0000	0,0000	0,0482	0,0000	0,5007	0,0000	plocha krajinné zeleně
39	0,2587	0,0000	0,0000	0,2587	0,0000	0,0000	0,0000	0,2587	0,0000	plocha krajinné zeleně	
40	1,6208	0,0000	0,0000	1,5848	0,0296	0,0000	0,0000	1,5552	0,0000	plocha krajinné zeleně	
41	0,8227	0,0000	0,0000	0,8227	0,8227	0,0000	0,0000	0,0000	0,0000	plocha krajinné zeleně	
42	0,4330	0,0000	0,0000	0,4330	0,4313	0,0000	0,0000	0,0000	0,0017	0,0000	plocha krajinné zeleně
43	0,3926	0,0000	0,0000	0,3893	0,0000	0,0000	0,0805	0,0000	0,3087	0,0000	plocha krajinné zeleně
44	0,6289	0,0000	0,0000	0,6256	0,0000	0,0000	0,1157	0,0000	0,7098	0,0000	plocha krajinné zeleně
45	0,3515	0,0000	0,0000	0,3474	0,0000	0,0000	0,0064	0,0000	0,3411	0,0000	plocha krajinné zeleně
46	0,1818	0,0000	0,0000	0,1818	0,1818	0,0000	0,0000	0,0000	0,0000	plocha technické infrastruktury	
47	0,2810	0,0000	0,0000	0,2810	0,0000	0,0000	0,0000	0,2810	0,0000	plocha technické infrastruktury	
48	0,1978	0,0000	0,0000	0,1386	0,1386	0,0000	0,0000	0,0000	0,0000	plocha technické infrastruktury	
49	0,1625	0,0000	0,0000	0,1770	0,0000	0,0000	0,0000	0,1770	0,0000	plocha technické infrastruktury	
50	0,9549	0,0000	0,0000	0,9549	0,9549	0,0000	0,0000	0,0000	0,0000	plocha technické infrastruktury	
51	0,2505	0,0000	0,0000	0,0000	0,0000	0,0000	0,0000	0,0000	0,0000	plocha dopravní infrastruktury	
52	0,0719	0,0000	0,0000	0,0719	0,0431	0,0000	0,0000	0,0000	0,0288	0,0000	plocha bydlení

STABILIZOVANÉ NÁVRHOVÉ PLOCHY

- HRANICE ŘEŠENÉHO ÚZEMÍ
- HRANICE KATASTRÁLNÍ
- HRANICE ZASTAVĚNÉHO ÚZEMÍ K 30.9.2010
- HRANICE ZASTAVITELNÝCH PLOCH

LEGENDA FUNKČNÍCH PLOCH

- BI PLOCHY INDIVIDUÁLNÍHO BYDLENÍ
- OV PLOCHY OBČANSKÉHO VYBAVENÍ - VEŘEJNÁ VYBAVENÍ
- OK PLOCHY OBČANSKÉHO VYBAVENÍ - Komerční zařízení
- DS PLOCHY SILNIČNÍ DOPRAVY
- DV PLOCHY VODNÍ DOPRAVY
- D PLOCHY OSTATNÍ DOPRAVY
- TV PLOCHY TECHNICKÉ INFRASTRUKTURY - VODNÍ HOSPODÁŘSTVÍ
- TE PLOCHY TECHNICKÉ INFRASTRUKTURY - ENERGETIKA
- T* PLOCHY TECHNICKÉ INFRASTRUKTURY
- PV PLOCHY VEŘEJNÝCH PROSTRANSTVÍ S PŘEVAHOU VEŘEJNÝCH FUNKCÍ
- SO PLOCHY SMÍŠENÉ OBYTNÉ
- SP PLOCHY SMÍŠENÉ VÝROBNÍ
- K PLOCHY KRAJINNÉ ZELENĚ
- P PLOCHY PŘÍRODNÍ

LEGENDA ZPF

- 30000L PLOCHY ZPF
- OSTATNÍ PLOCHY
- POZEMKY URČENÉ K PLNĚNÍ FUNKCE LESA

LEGENDA OCHRANY

- 30000L HRANICE BĚH S KÓDEM A TŘÍDOU OCHRANY ZPF
- PLOCHA ODVOVNĚNÁ
- PLOCHA POD ZÁVLAHOU

INTEGROVANÝ OPERAČNÍ PROGRAM EVROPSKÝ FOND PRO REGIONÁLNÍ ROZVOJ / SAŇCE PRO VÁS ROZVOJ

Ing. arch. Vladimír Dujka, Kamenná 3858, Zlín 760 01

Polohovka: Městský úřad Uherské Hradiště, odbor architektury, plánování a rozvoje
 Obec: Huštěnovice | Obec: Uherské Hradiště | Kraj: Zlínský

ÚZEMNÍ PLÁN HUŠŤENOVICE

Číslo: 152010
 Formát: A4
 Datum: 08/2011
 Měřítko: 1:500

Obec: VÝKRES PŘEDPOKLADANÝCH ZÁBORŮ PŮDŮNÍHO FONDU
 Č.v.: B.2.3

mapový podklad: © ÚÚM ZČ - Polohovka informačního charakteru odvozen z katastrální mapy, měřítko: 1:20000 © Český úřad zeměměřičký a katastrální