


ÚZEMNÍ STUDIE JALUBÍ

LOKALITA ÚS1 - STARÉ ZELNICE

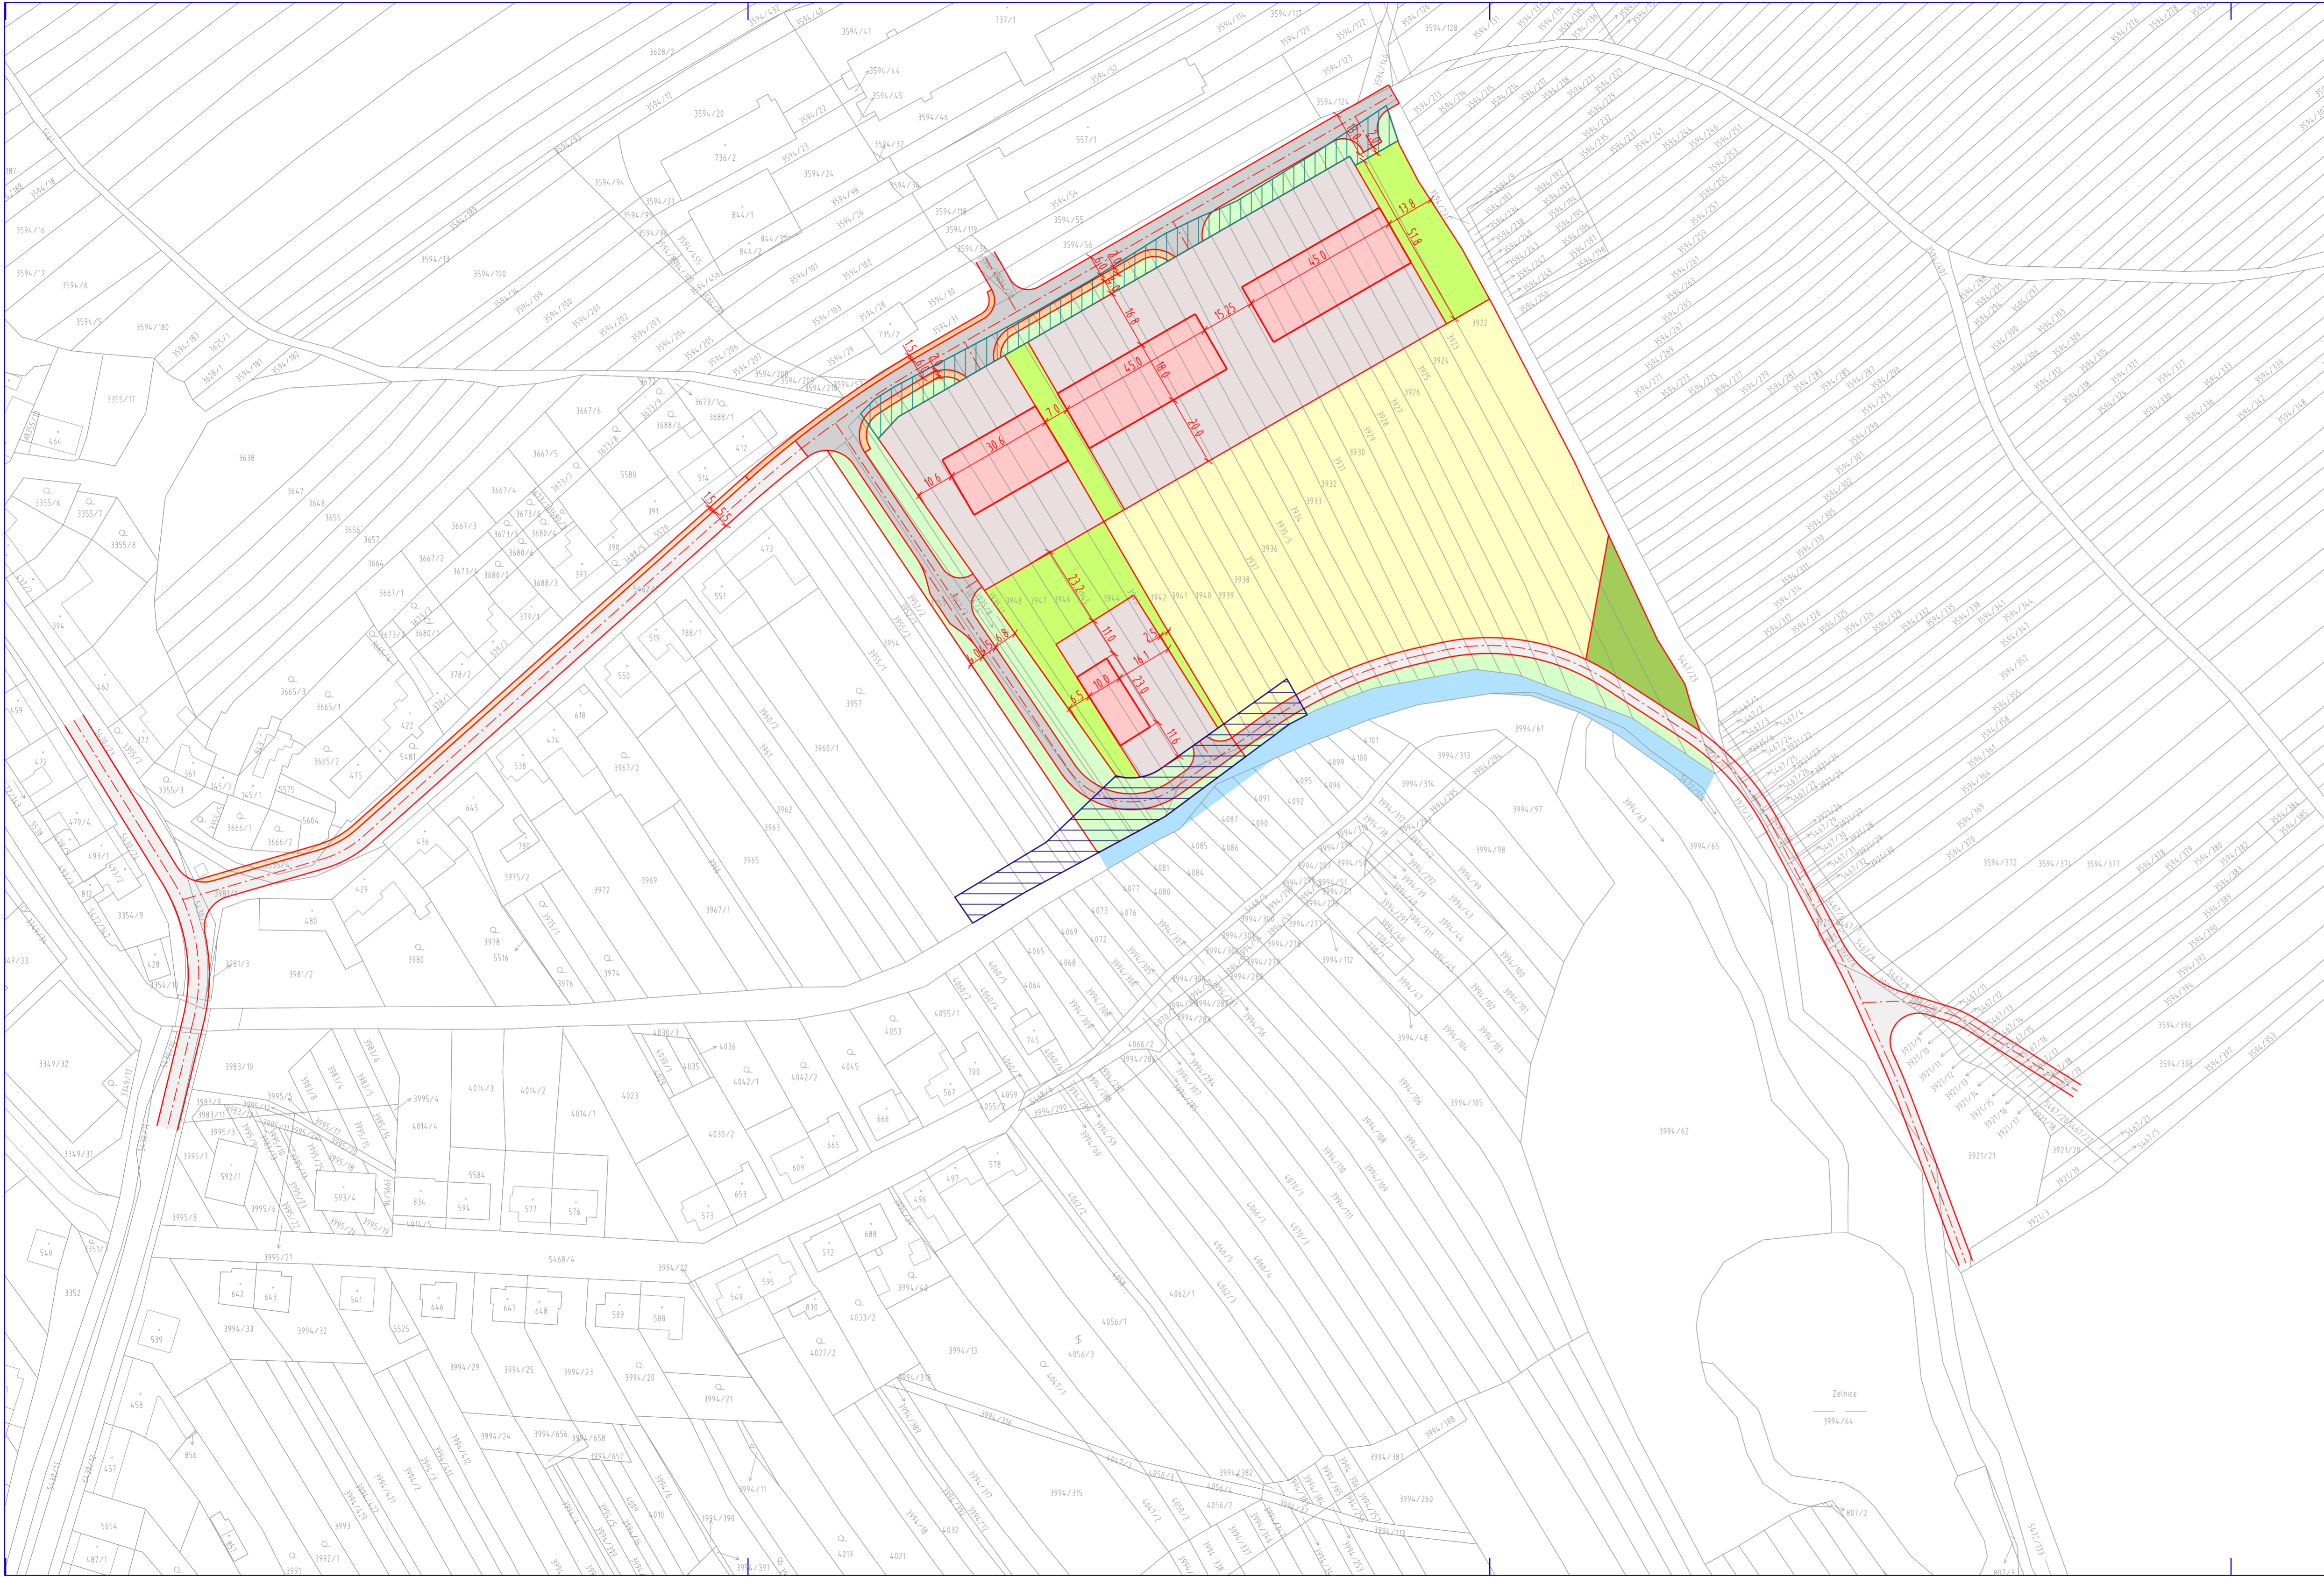

- ZASTAVITELNÁ PLOCHA - BUDOVY
- ZASTAVITELNÉ PLOCHA - ZPEVNĚNÉ PLOCHY
- ZELENĚ IZOLAČNÍ
- ZELENĚ PODÉL KOMUNIKACÍ
- ZELENĚ KRAJINNÁ
- PLOCHA PRO EXTENZIVNÍ ZEMĚDĚLSTVÍ, ZEMĚDĚLSTVÍ
- VODNÍ TOK
- STÁVAJÍCÍ KOMUNIKACE
- NAVRŽENÉ KOMUNIKACE
- STÁVAJÍCÍ CHODNÍKY
- NAVRŽENÉ CHODNÍKY
- PLOCHA (NOVÉ PRACELY) PRO VEŘEJNOU INFRASTRUKTURU
- PLOCHA PRO PROTIPROVDŇOVÁ OPATŘENÍ (VAL)

VARIANTA A

Akce: ÚZEMNÍ STUDIE JALUBÍ - US1		
Obec: Jalubí	Okres: Uherské Hradiště	Kraj: Zlínský
Pořizovatel : MÚ Uherské Hradiště, Odbor stavebního úřadu a životního prostředí		Objednatel : Obec Jalubí
Zhotovitel: ŠPILLER s.r.o. Štefánikova 131/61, 612 00 Brno Tel.: +420 776 193 871, Email: m.spiller@email.cz		
Hlavní projektant : Ing. arch. Martin Špiller		Digitální zpracování : Vojtěch Eichler
Datum: 09/2022		Měřítko: 1:1000
Obsah:		Výkres č.:
HLAVNÍ VÝKRES		B 1A