


# ÚZEMNÍ STUDIE JALUBÍ

## LOKALITA ÚS1 - STARÉ ZELNICE

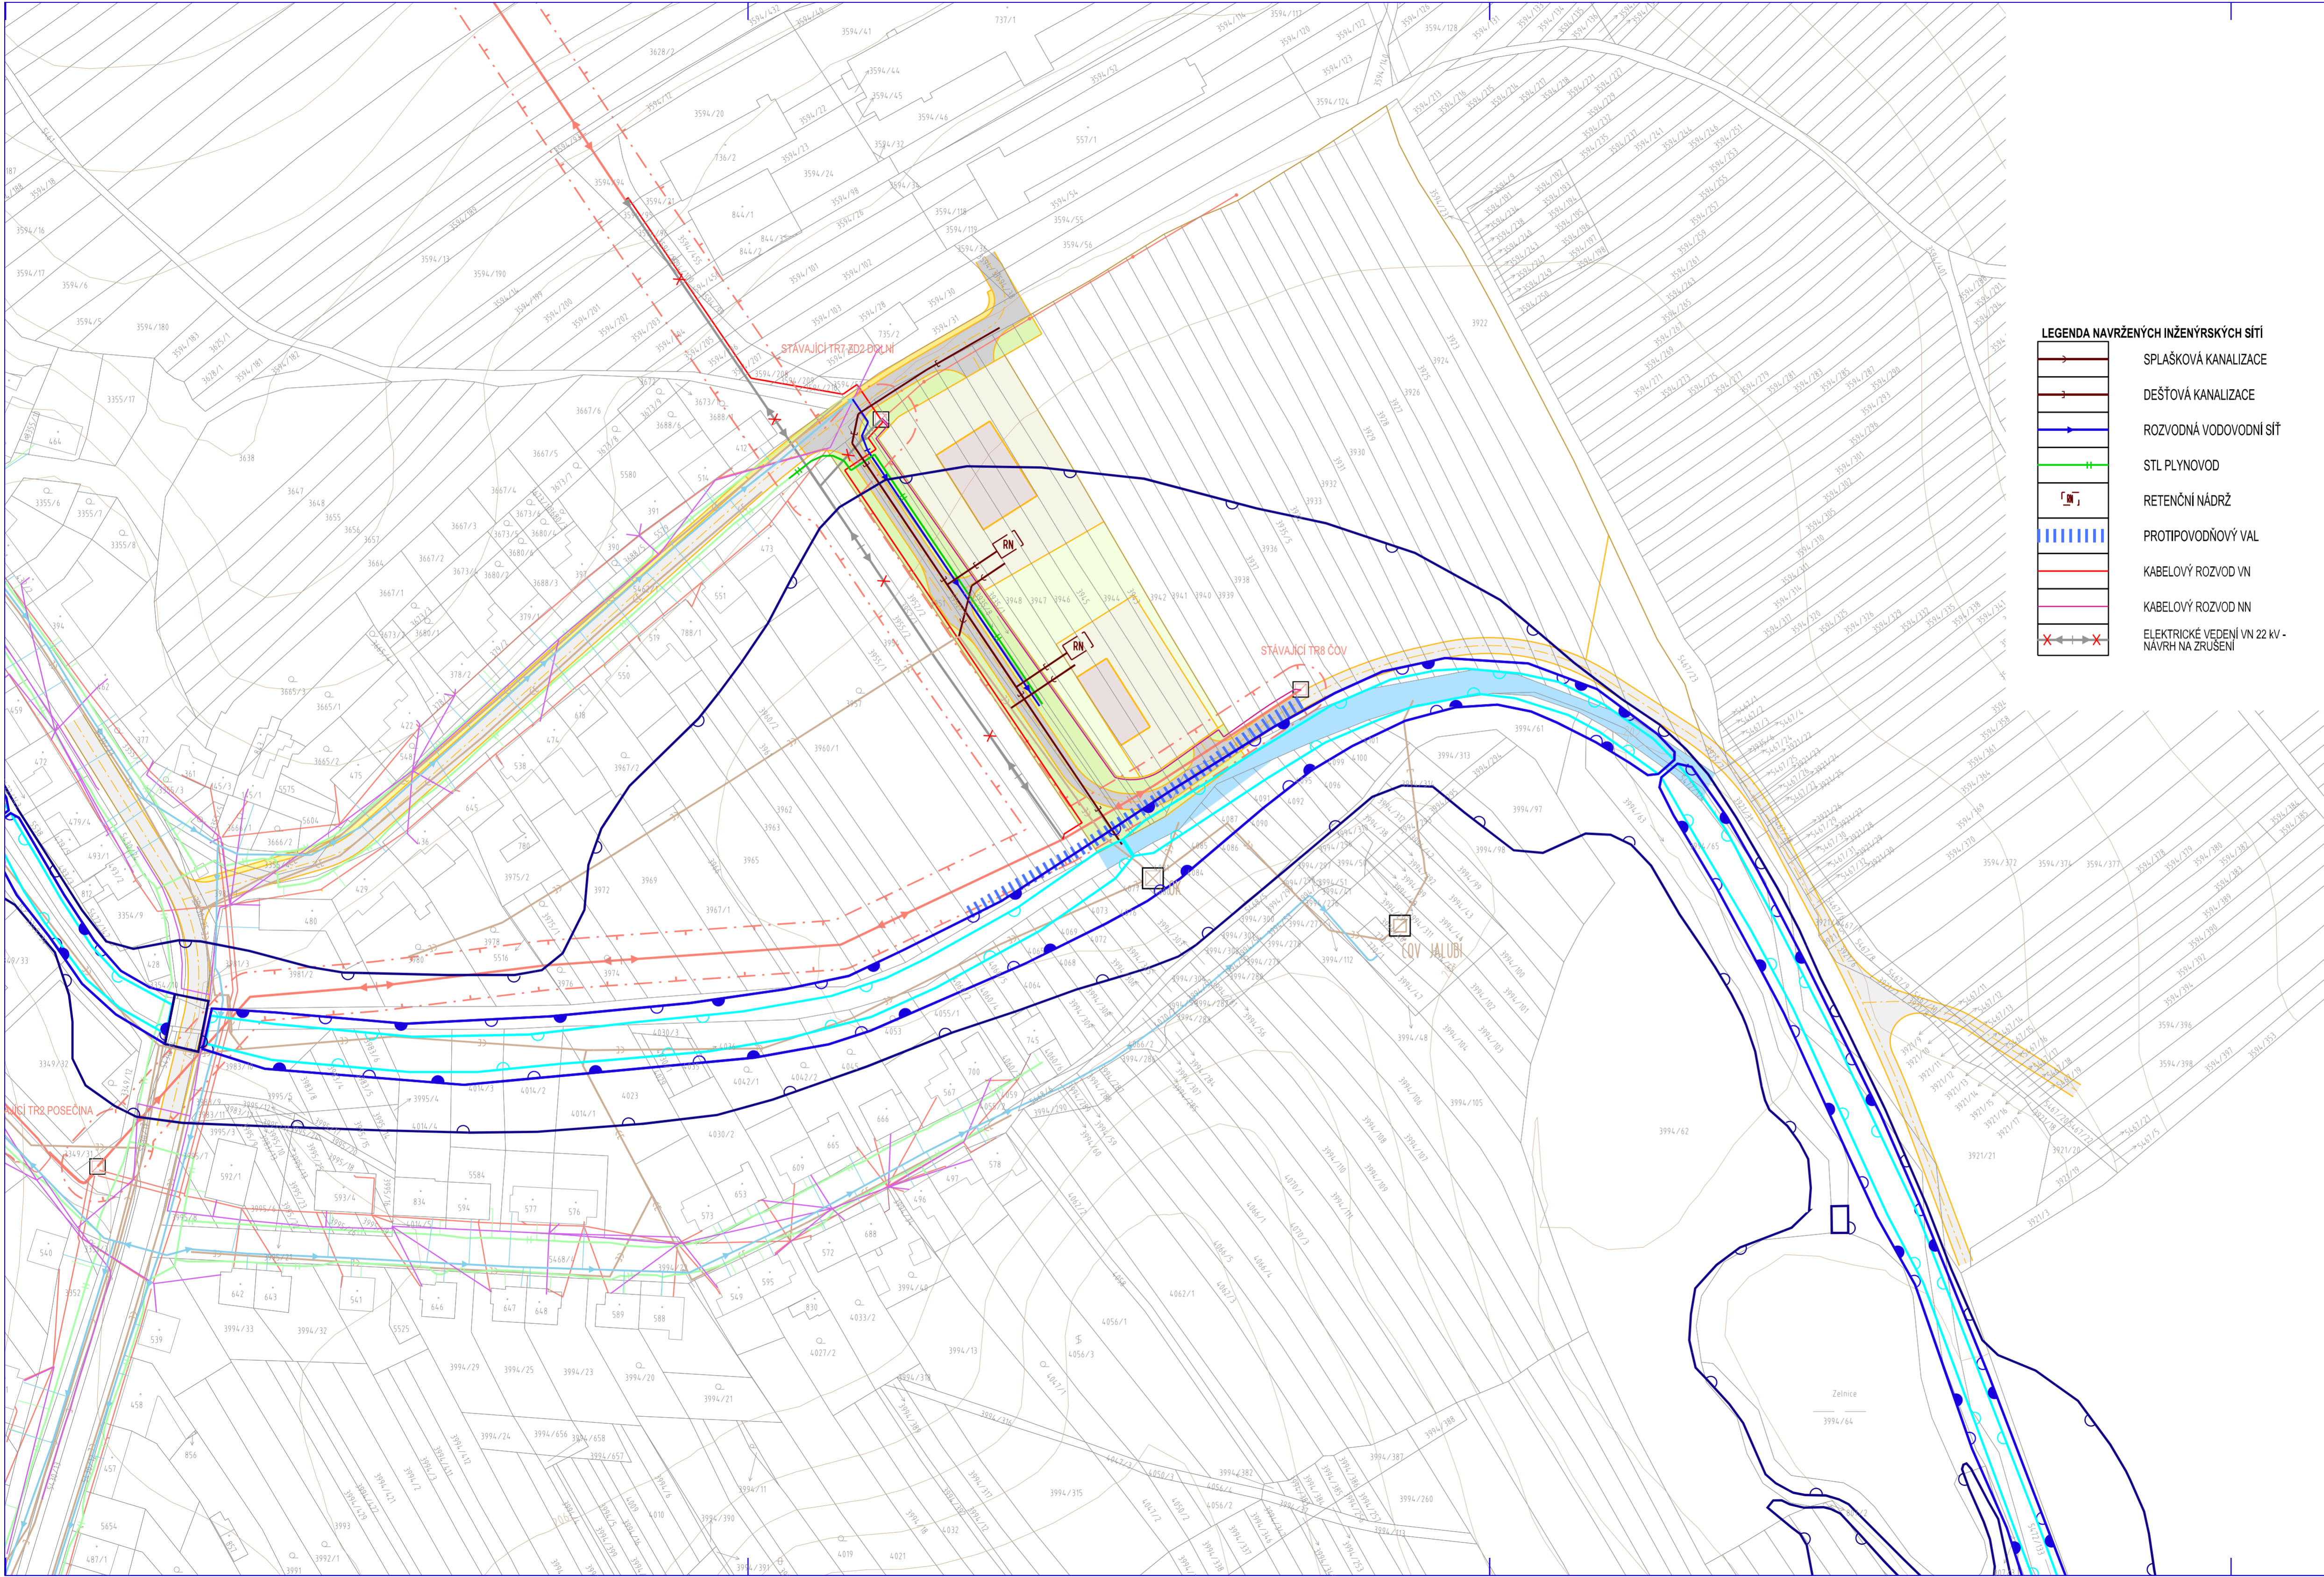

- LEGENDA NAVRŽENÝCH INŽENÝRSKÝCH SÍTÍ**
- SPLAŠKOVÁ KANALIZACE
  - DEŠŤOVÁ KANALIZACE
  - ROZVODNÁ VODOVODNÍ SÍŤ
  - STL PLYNOVOD
  - RETENČNÍ NÁDRŽ
  - PROTIPOVODŇOVÝ VAL
  - KABELOVÝ ROZVOD VN
  - KABELOVÝ ROZVOD NN
  - ELEKTRICKÉ VEDENÍ VN 22 kV - NAVRŽENÁ ZRUŠENÍ

- ZASTAVITELNÁ PLOCHA - BUDOVY
- ZASTAVITELNÉ PLOCHA - ZPEVNĚNÉ PLOCHY
- ZELEŇ IZOLAČNÍ
- ZELEŇ PODĚL KOMUNIKACÍ
- VODNÍ TOK
- STÁVAJÍCÍ KOMUNIKACE
- NAVRŽENÉ KOMUNIKACE
- STÁVAJÍCÍ CHODNÍKY
- NAVRŽENÉ CHODNÍKY

- LEGENDA STÁVAJÍCÍCH INŽENÝRSKÝCH SÍTÍ**
- STL PLYNOVOD
  - ROZVODNÁ VODOVODNÍ SÍŤ
  - SPLAŠKOVÁ KANALIZACE
  - DEŠŤOVÁ KANALIZACE
  - JEDNOTNÁ KANALIZACE
  - ČIŠTÍRNA ODPADNÍCH VOD
  - ODLEHČOVACÍ KOMORA
  - TELEKOMUNIKAČNÍ KABEL
  - ELEKTRICKÉ VEDENÍ VN 22 kV
  - ELEKTRICKÉ VEDENÍ NN
  - ELEKTRICKÁ STANICE (TRAFOSTANICE)
  - OCHRANNÉ PÁSMO ELEKTRICKÉHO VEDENÍ VN 22 kV
  - STANOVENÉ ZÁPLAVOVÉ ÚZEMÍ Q100
  - STANOVENÉ ZÁPLAVOVÉ ÚZEMÍ Q20
  - STANOVENÉ ZÁPLAVOVÉ ÚZEMÍ Q5
  - AKTIVNÍ ZÓNA ZÁPLAVOVÉHO ÚZEMÍ

**VARIANTA B**

<b>Akce:</b> <b>ÚZEMNÍ STUDIE JALUBÍ - US1</b>		
Obec: Jalubí	Okres: Uherské Hradiště	Kraj: Zlínský
Pořizovatel: MÚ Uherské Hradiště, Odbor stavebního úřadu a životního prostředí	Objednatel: Obec Jalubí	
Zhotovitel: ŠPILLER s.r.o. Štefánikova 131/61, 612 00 Brno Tel.: +420 776 193 871, Email: m.spiller@email.cz	Hlavní projektant: Ing. arch. Martin Špiller	
Datum: 09/2022	Digitalní zpracování: Vojtěch Eichler	Měřítko: 1:1000
Obsah:	Výkres č.:	
<b>DOPRAVNÍ A TECHNICKÁ INFRASTRUKTURA B 2B</b>		