



ZMĚNA Č.1 ÚZEMNÍHO PLÁNU JALUBÍ

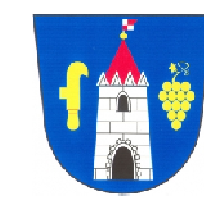

VÝKRES DOPRAVNÍ A TECHNICKÉ INFRASTRUKTURY (ODŮVODNĚNÍ ZMĚNY)

1:5 000

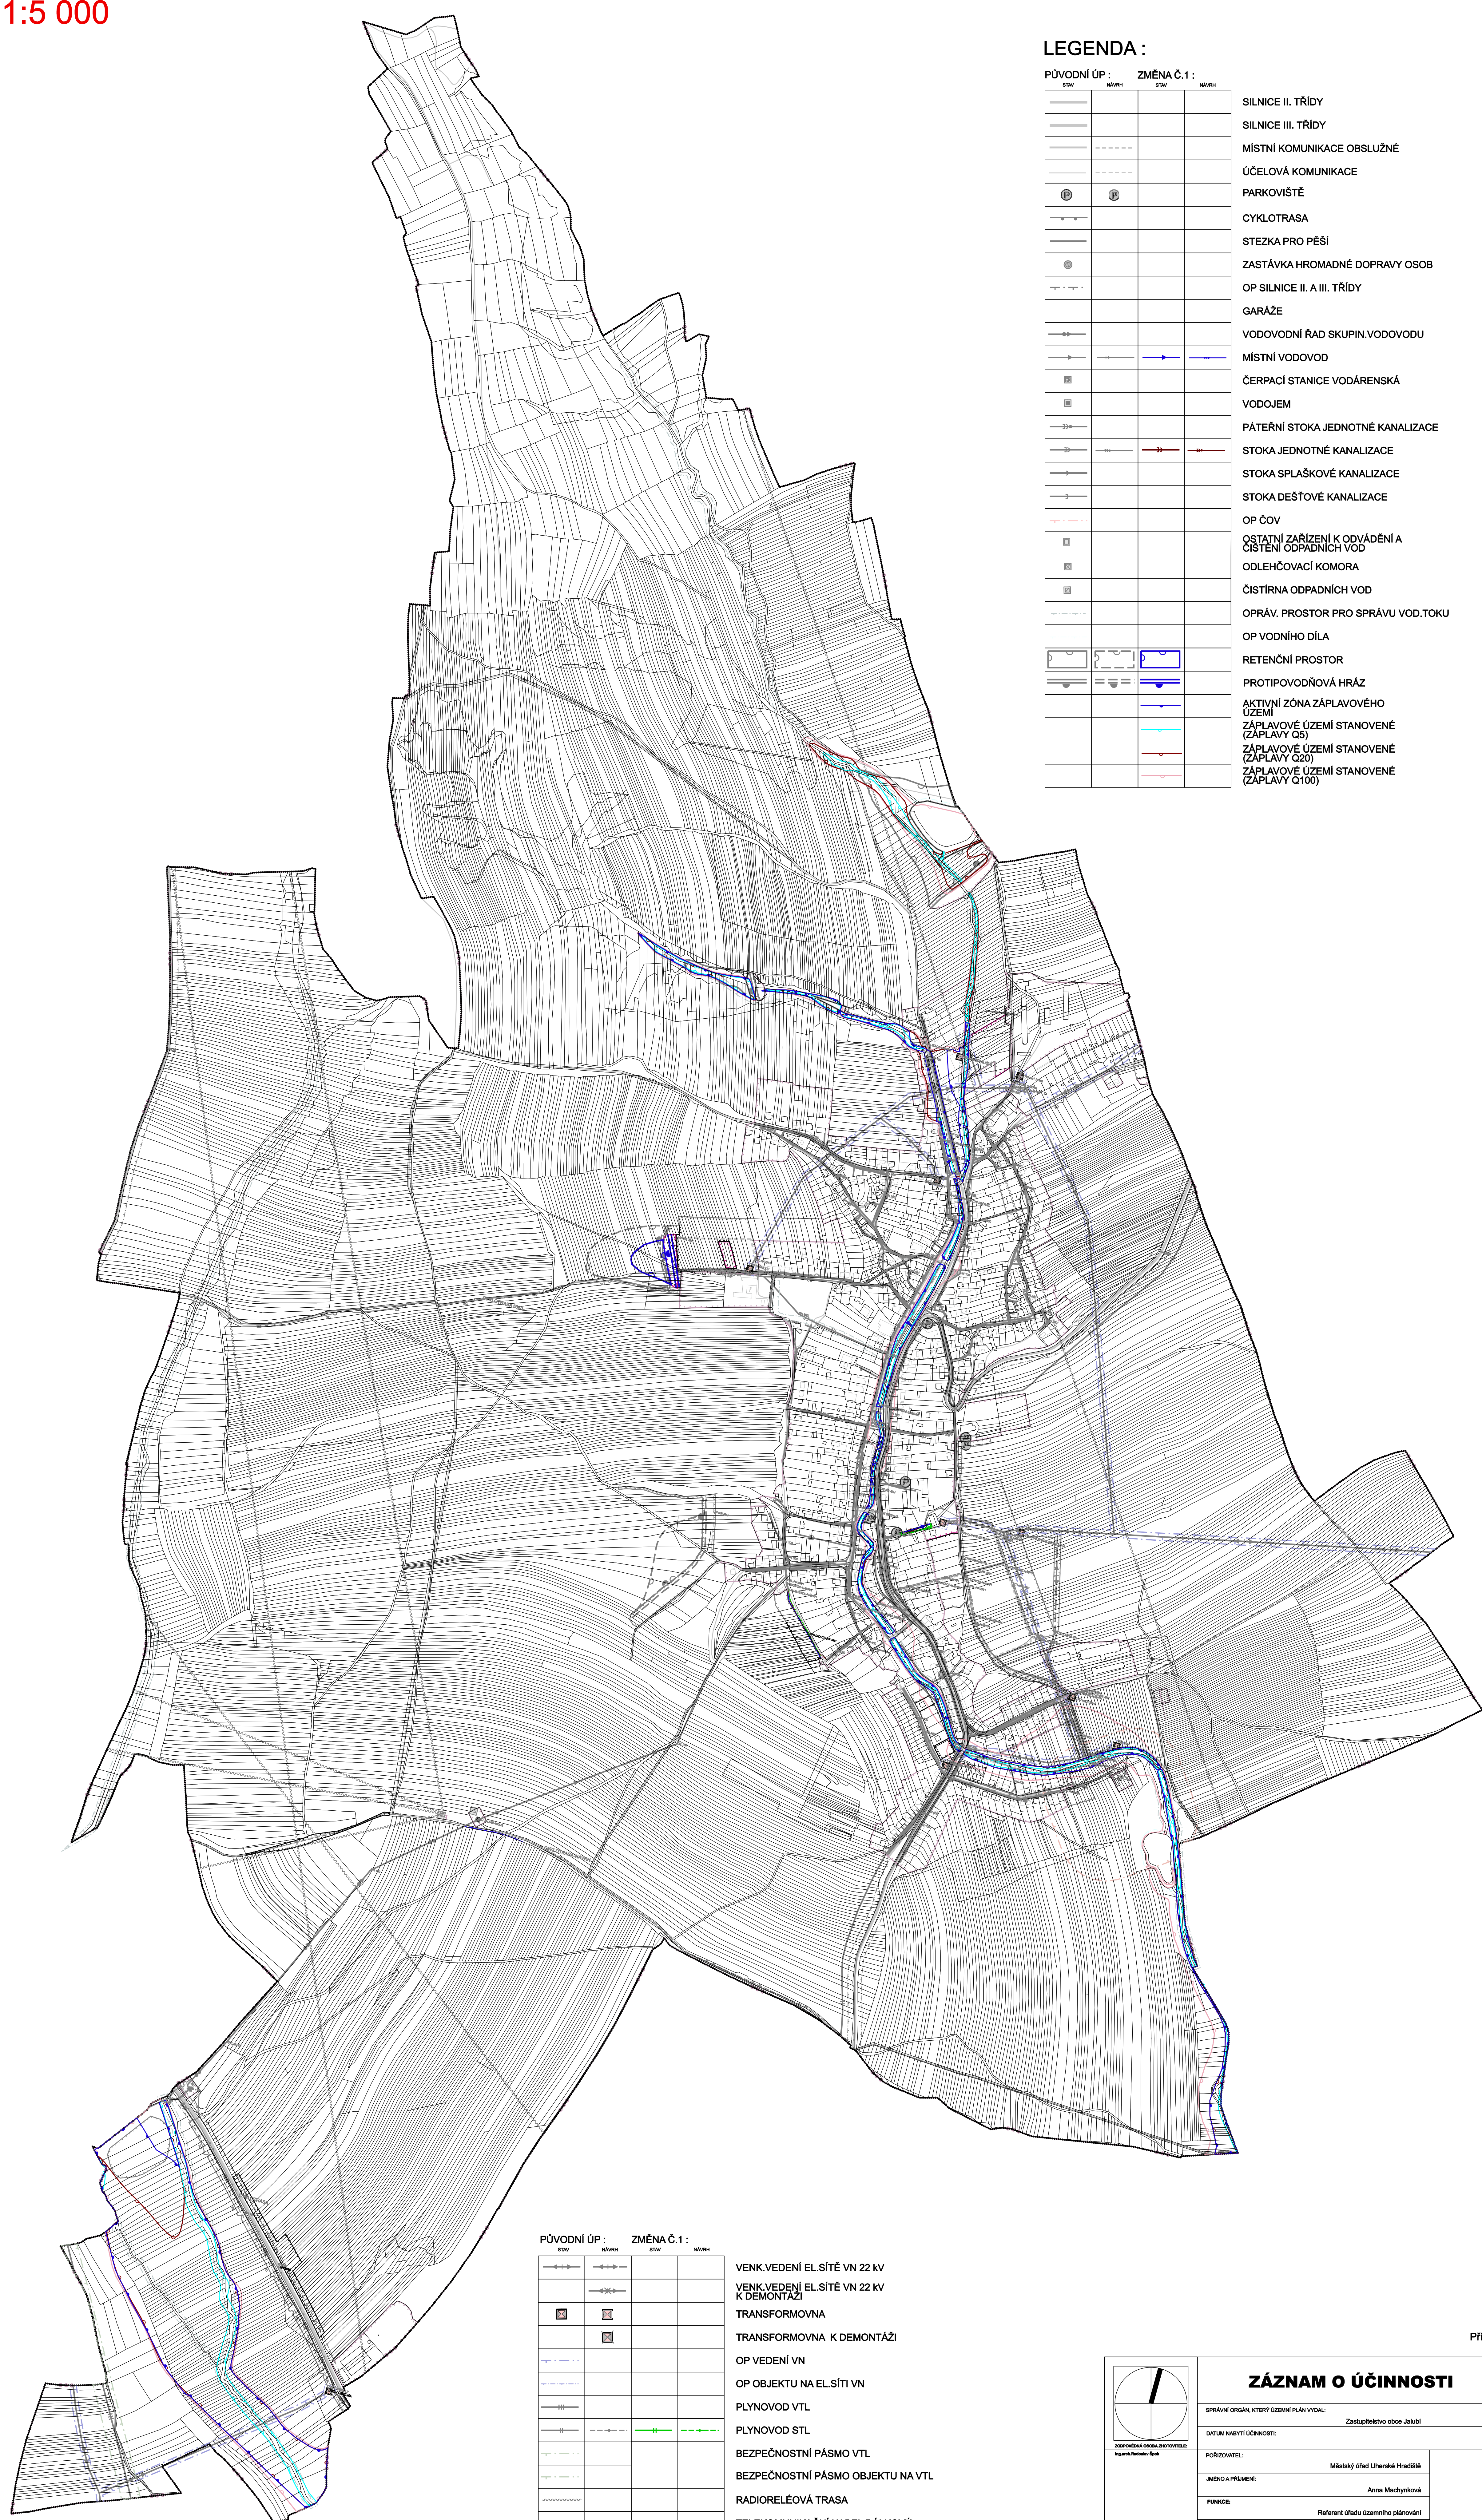

LEGENDA :

PŮVODNÍ ÚP :		ZMĚNA Č.1 :		
STW	NÁVN	STW	NÁVN	
				SILNICE II. TŘÍDY
				SILNICE III. TŘÍDY
				MÍSTNÍ KOMUNIKACE OBSLUŽNÉ
				ÚČELOVÁ KOMUNIKACE
				PARKOVIŠTĚ
				CYKLOTRASA
				STEZKA PRO PĚŠÍ
				ZASTÁVKA HROMADNÉ DOPRAVY OSOB
				OP SILNICE II. A III. TŘÍDY
				GARÁŽE
				VODOVODNÍ RAD SKUPIN.VODOVODU
				MÍSTNÍ VODOVOD
				ČERPAČÍ STANICE VODÁRENSKÁ
				VODOJEM
				PÁTEŘNÍ STOKA JEDNOTNÉ KANALIZACE
				STOKA JEDNOTNÉ KANALIZACE
				STOKA SPLAŠKOVÉ KANALIZACE
				STOKA DEŠŤOVÉ KANALIZACE
				OP ČOV
				OSTATNÍ ZAŘÍZENÍ K ODVÁDĚNÍ A ČIŠTĚNÍ ODPADNÍCH VOD
				ODLEHČOVACÍ KOMORA
				ČIŠTÍRNA ODPADNÍCH VOD
				OPRÁV. PROSTOR PRO SPRÁVU VOD.TOKU
				OP VODNÍHO DÍLA
				RETENČNÍ PROSTOR
				PROTIPOVODŇOVÁ HRÁZ
				AKTIVNÍ ZÓNA ZÁPLAVOVÉHO ÚZEMÍ
				ZÁPLAVOVÉ ÚZEMÍ STANOVĚNÉ (ZÁPLAVY G5)
				ZÁPLAVOVÉ ÚZEMÍ STANOVĚNÉ (ZÁPLAVY G20)
				ZÁPLAVOVÉ ÚZEMÍ STANOVĚNÉ (ZÁPLAVY G100)

PŮVODNÍ ÚP :		ZMĚNA Č.1 :		
STW	NÁVN	STW	NÁVN	
				VENK.VEDENÍ EL.SÍTĚ VN 22 KV
				VENK.VEDENÍ EL.SÍTĚ VN 22 KV K DEMONTÁŽI
				TRANSFORMOVNA
				TRANSFORMOVNA K DEMONTÁŽI
				OP VEDENÍ VN
				OP OBJEKTU NA EL.SÍTĚ VN
				PLYNOVOD VTL
				PLYNOVOD STL
				BEZPEČNOSTNÍ PÁSMO VTL
				BEZPEČNOSTNÍ PÁSMO OBJEKTU NA VTL
				RADIORELÉOVÁ TRASA
				TELEKOMUNIKAČNÍ KABEL DÁLKOVÝ
				ZÁKLADOVÁ STANICE KÚ OBCE
				ŘEŠENÉ ÚZEMÍ
				ZASTAVĚNÉ ÚZEMÍ K 20.10.2008
				ZASTAVĚNÉ ÚZEMÍ K 01.02.2016
				ZASTAVITELNÉ PLOCHY

Příloha č. 4

ZÁZNAM O ÚČINNOSTI

SPRAVNÍ ORGÁN, KTERÝ OZNAČIL PLÁN VYDAL: Zastupitelstvo obce Jalubí

DATA NÁSTUPU ÚČINNOSTI: _____

POŘIZOVATEL: Městský úřad Uherské Hradiště

JMÉNO A PŘÍJMĚNÍ: Anna Machynková

FUNKCE: Referent úřadu územního plánování

PODPIS: _____

VISUALCAD urbanismus, architektura, projekty staveb, interiéry
Prostředím s.r.l. Uherské Hradiště, 68801, +420 602 601 574, info@visualcad.cz, visualcad.cz

projednatel: Ing. arch. Radoslav Špork

vypročoval: Ing. Petr Kocourek

sofтверстал: Městský úřad Uherské Hradiště

objednatel: Obec Jalubí

skicor: _____

obscor: **ZMĚNA Č.1 ÚZEMNÍHO PLÁNU JALUBÍ**

obscor: **VÝKRES DOPRAVNÍ A TECHNICKÉ INFRASTRUKTURY (ODŮVODNĚNÍ ZMĚNY)**

číslo zakázky: vs-2013-01

formát: 900 x 1300

mřížko: 1:5 000

číslo výkresu: **II.5**

Mapa zpracování: Návrh pro vydání
datum zpracování: 08/2016