


ÚZEMNÍ PLÁN JANKOVICE

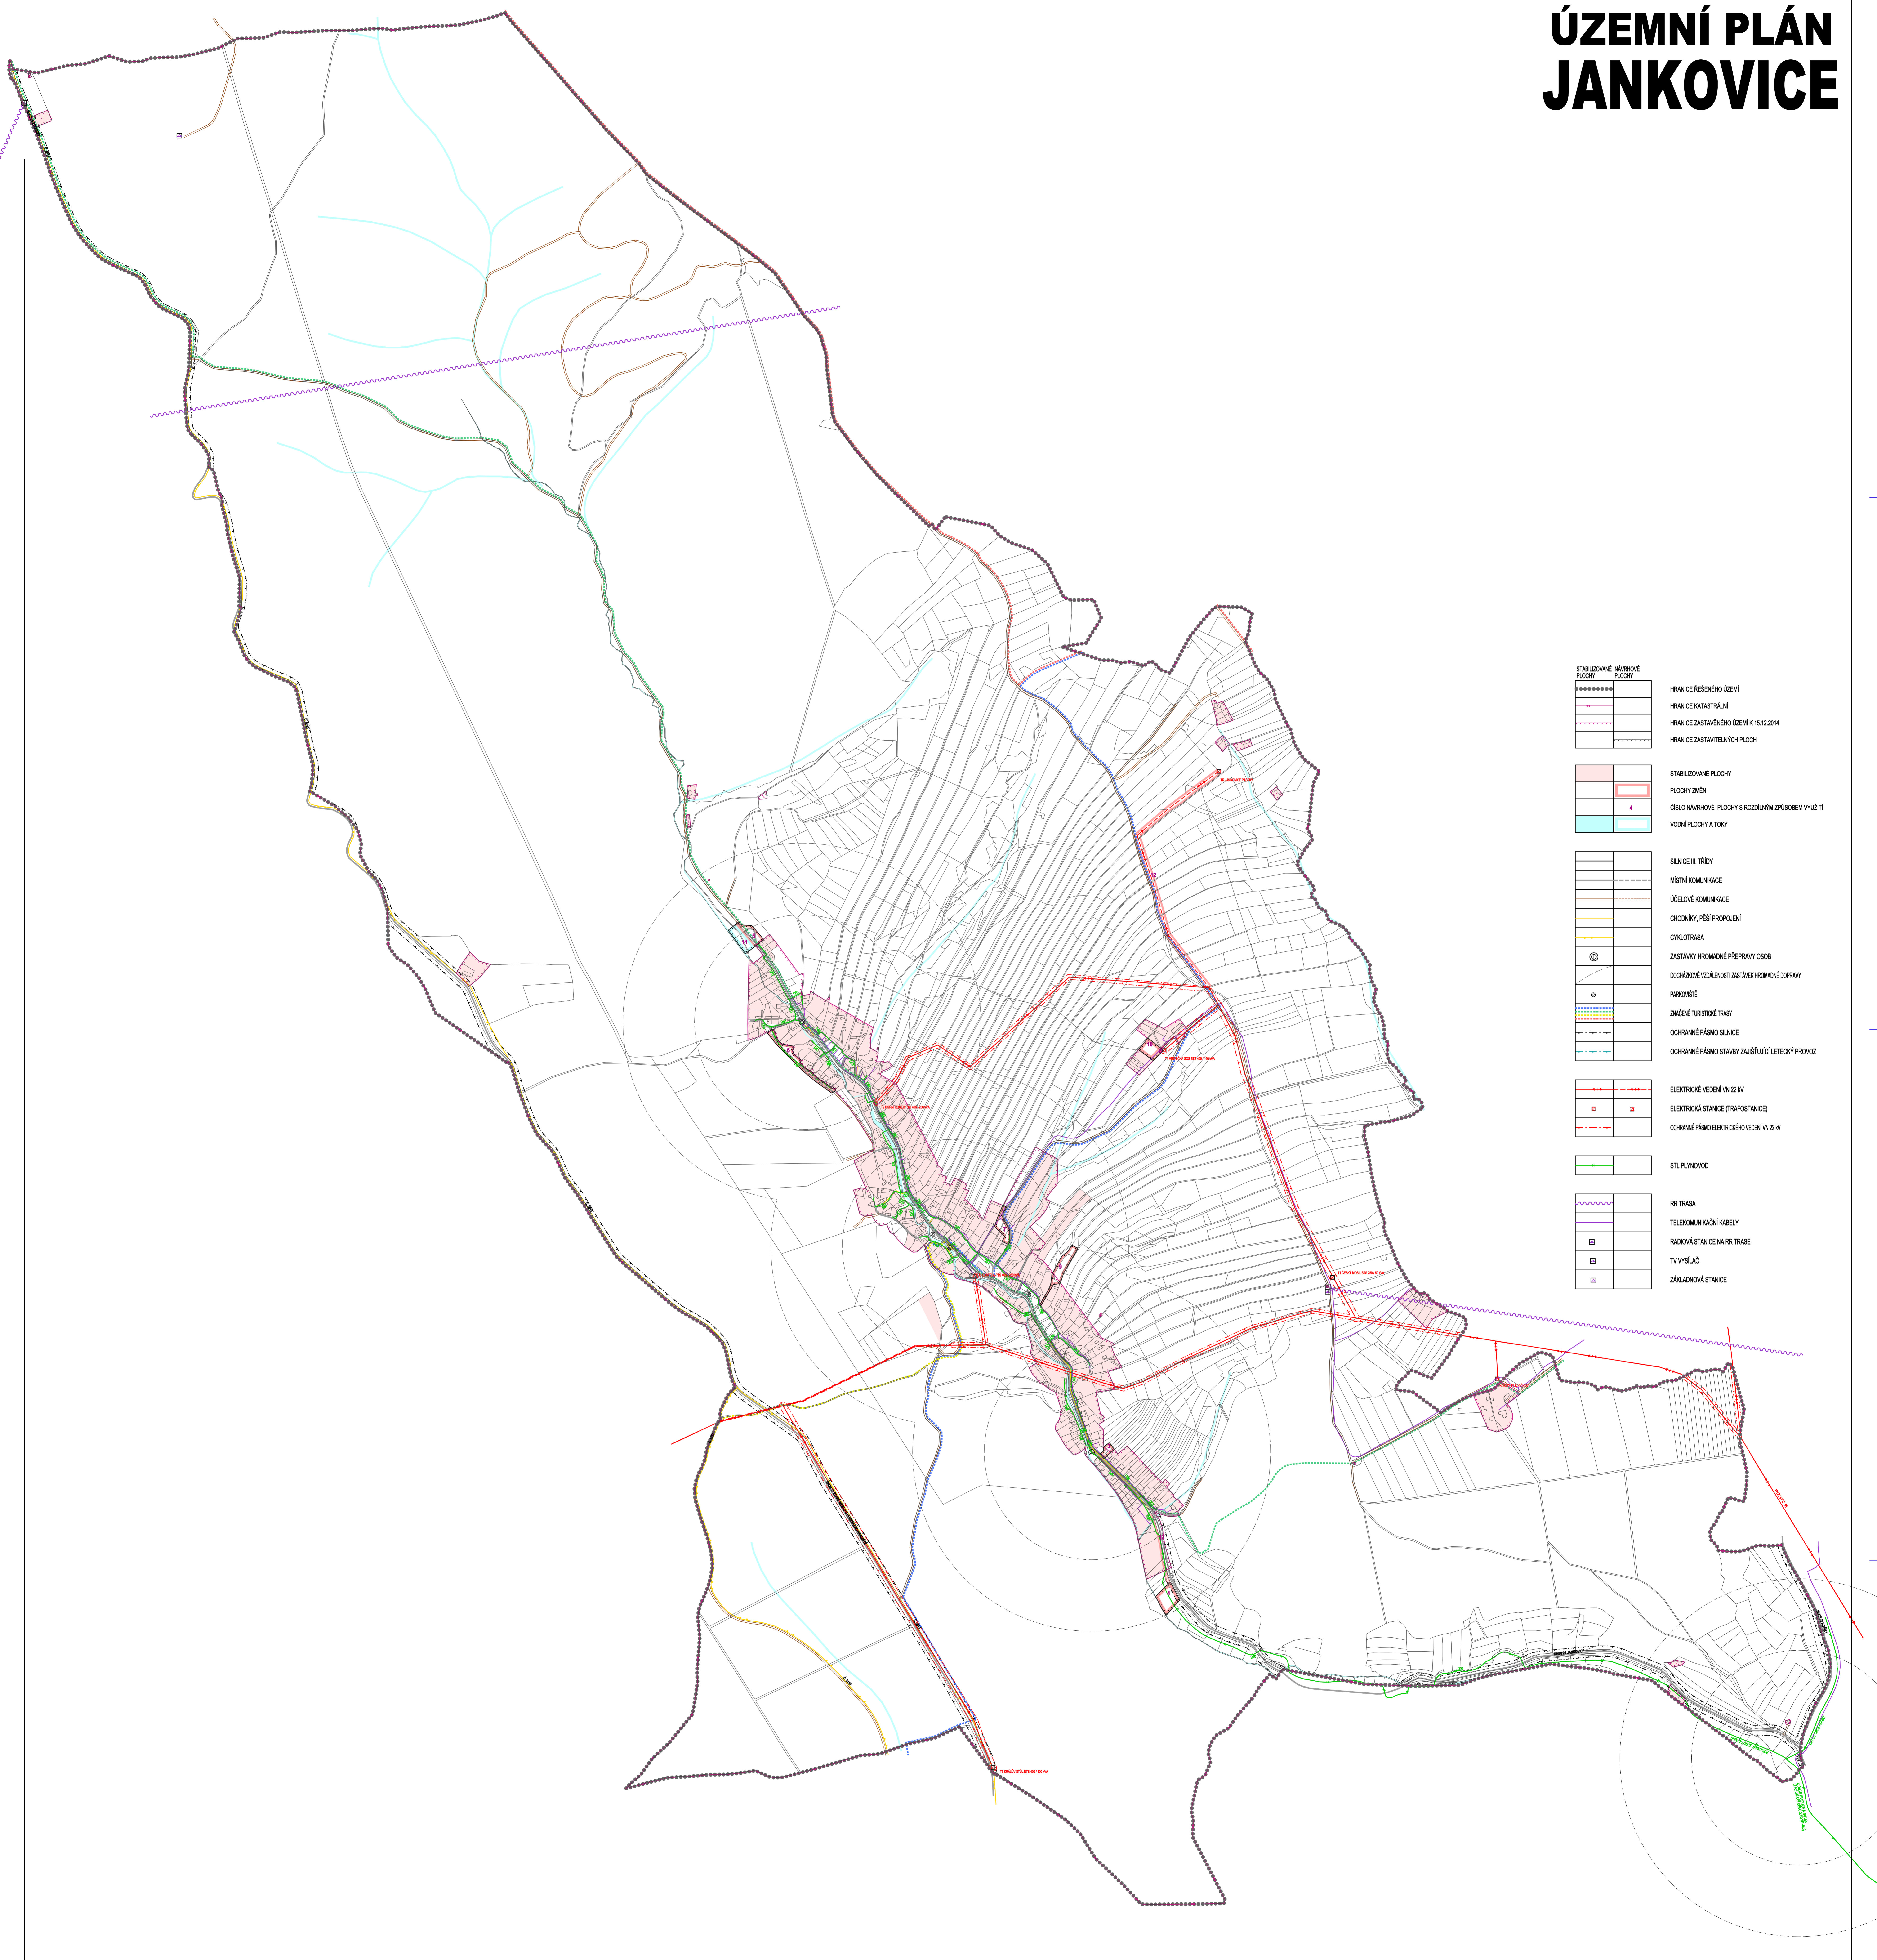

STABILIZOVANÉ PLOCHY	HRANICE ŘEŠENÉHO ÚZEMÍ
STABILIZOVANÉ PLOCHY	HRANICE KATASTRÁLNÍ
STABILIZOVANÉ PLOCHY	HRANICE ZASTAVĚNÉHO ÚZEMÍ K 15.12.2014
STABILIZOVANÉ PLOCHY	HRANICE ZASTAVITELNÝCH PLOCH
STABILIZOVANÉ PLOCHY	STABILIZOVANÉ PLOCHY
PLOCHY ZMĚN	PLOCHY ZMĚN
ČÍSLO NÁVRHOVÉ PLOCHY S ROZDĚLNÝM ZPŮSOBEM VYLÚČITÍ	ČÍSLO NÁVRHOVÉ PLOCHY S ROZDĚLNÝM ZPŮSOBEM VYLÚČITÍ
VODNÍ PLOCHY A TOKY	VODNÍ PLOCHY A TOKY
SILNICE III. TŘÍDY	SILNICE III. TŘÍDY
MÍSTNÍ KOMUNIKACE	MÍSTNÍ KOMUNIKACE
ÚČELOVÉ KOMUNIKACE	ÚČELOVÉ KOMUNIKACE
CHODNÍKY, PĚŠÍ PROPOJENÍ	CHODNÍKY, PĚŠÍ PROPOJENÍ
CYKLOTRASA	CYKLOTRASA
ZASTÁVKY HRADNĚNÉ PŘEPRAVY OSOUB	ZASTÁVKY HRADNĚNÉ PŘEPRAVY OSOUB
DOCHÁZKOVÉ VOZIDLENÍ ZASTÁVK HRADNĚNÉ DOPRAVY	DOCHÁZKOVÉ VOZIDLENÍ ZASTÁVK HRADNĚNÉ DOPRAVY
PARKOVIŠTĚ	PARKOVIŠTĚ
ZMĚNĚ TURISTICKÉ TRASY	ZMĚNĚ TURISTICKÉ TRASY
OCHRANNÉ PÁSMO SILNICE	OCHRANNÉ PÁSMO SILNICE
OCHRANNÉ PÁSMO STAVBY ZAŠŤIŽUGI LETECKÝ PROVOZ	OCHRANNÉ PÁSMO STAVBY ZAŠŤIŽUGI LETECKÝ PROVOZ
ELEKTRICKÉ VEDENÍ VN 22 kV	ELEKTRICKÉ VEDENÍ VN 22 kV
ELEKTRICKÁ STANICE (TRAFOSTANICE)	ELEKTRICKÁ STANICE (TRAFOSTANICE)
OCHRANNÉ PÁSMO ELEKTRICKÉHO VEDENÍ VN 22 kV	OCHRANNÉ PÁSMO ELEKTRICKÉHO VEDENÍ VN 22 kV
STL PLYNOVOD	STL PLYNOVOD
RR TRASA	RR TRASA
TELEKOMUNIKAČNÍ KABELY	TELEKOMUNIKAČNÍ KABELY
RADIOVÁ STANICE NA RR TRASE	RADIOVÁ STANICE NA RR TRASE
TV VYSÍLAČ	TV VYSÍLAČ
ZÁKLADOVÁ STANICE	ZÁKLADOVÁ STANICE

