


ÚZEMNÍ PLÁN MISTŘICE

KOORDINAČNÍ VÝKRES - DETAIL

1:2000

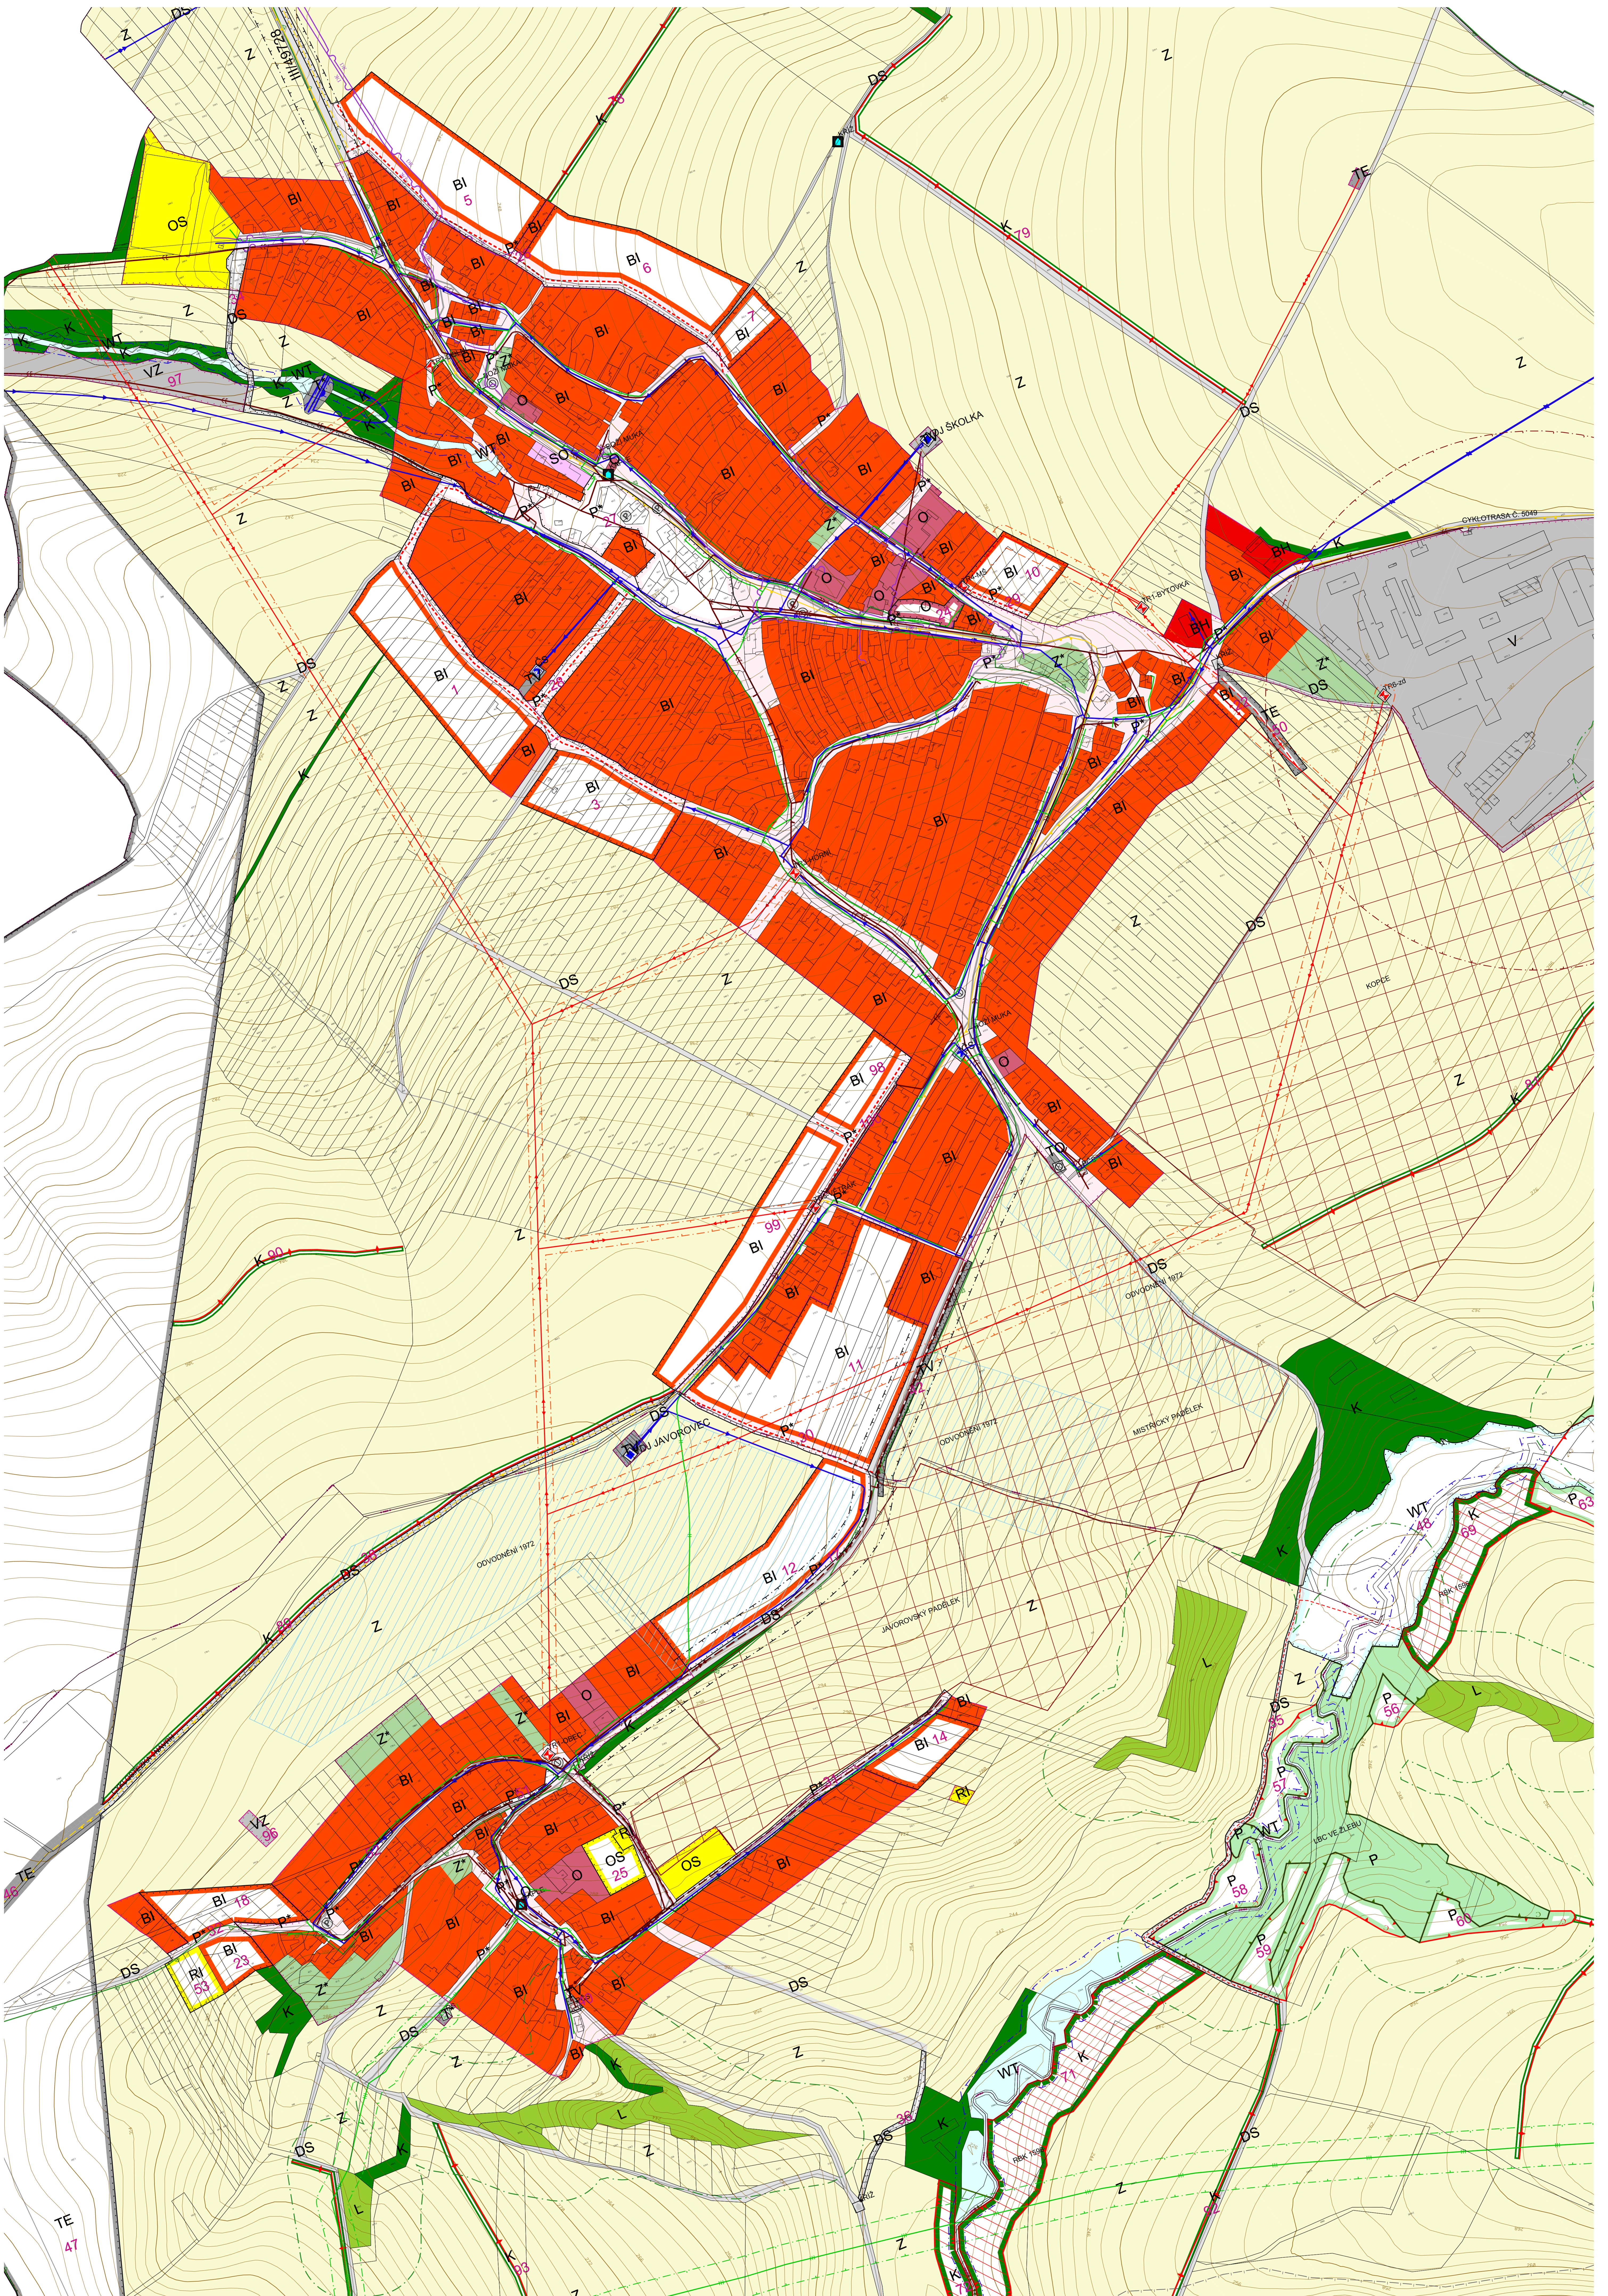

LEGENDA:

<p>BYDLENÍ</p> <ul style="list-style-type: none"> BI PLOCHY PRO BYDLENÍ INDIVIDUÁLNÍ BI PLOCHY PRO BYDLENÍ HROMADNÉ <p>OBČANSKÉ VYBAVENÍ</p> <ul style="list-style-type: none"> O PLOCHY OBČANSKÉHO VYBAVENÍ OS PLOCHY PRO TĚLOVÝCHOVU A SPÓRT <p>SMÍŠENÉ VYUŽITÍ</p> <ul style="list-style-type: none"> SO PLOCHY SMÍŠENÉ OBYTNÉ <p>REKREACE</p> <ul style="list-style-type: none"> RI PLOCHY RODINNÉ REKREACE <p>DOPRAVNÍ INFRASTRUKTURA</p> <ul style="list-style-type: none"> DS PLOCHY PRO SILNIČNÍ DOPRAVU <p>TECHNICKÁ INFRASTRUKTURA</p> <ul style="list-style-type: none"> TV PLOCHY TECHNICKÉ INFRASTRUKTURY TV PLOCHY PRO VODNÍ HOSPODÁŘSTVÍ TE PLOCHY TECHNICKÉHO ZABEZPEČENÍ OBCE TE PLOCHY PRO ENERGETIKU <p>VEREJNÉ PROSTRANSTVÍ</p> <ul style="list-style-type: none"> P PLOCHY VEREJNÝCH PROSTRANSTVÍ <p>VÝROBA A SKLADOVÁNÍ</p> <ul style="list-style-type: none"> V PLOCHY VÝROBY A SKLADOVÁNÍ VZ PLOCHY PRO ZEMĚDĚLSKOU A LÉSNICKOU VÝROBU 	<p>PLOCHY VODNÍ A VODOHOSPODÁŘSKÉ</p> <ul style="list-style-type: none"> WT VODNÍ PLOCHY A TOKY <p>PLOCHY ZELENÉ</p> <ul style="list-style-type: none"> Z PLOCHY KRAJINNÉ ZELENÉ Z' PLOCHY SÍDELNÍ ZELENÉ <p>PLOCHY PŘÍRODNÍ</p> <ul style="list-style-type: none"> P PLOCHY PŘÍRODNÍ Z' PLOCHY ZEMĚDĚLSKÉ Z' PLOCHY ZEMĚDĚLSKÉ L PLOCHY LESNÍ L PLOCHY LESNÍ <p>KULTURNÍ HODNOTY</p> <ul style="list-style-type: none"> N NEMOVITÁ KULTURNÍ PAMÁTKA K KULTURNÍ PAMÁTKA MÍSTNÍHO VÝZNAMU <p>PŘÍRODNÍ HODNOTY A JEJICH OCHRANA</p> <ul style="list-style-type: none"> R REGIONÁLNÍ BIKORIDOR L LOKÁLNÍ BIOCENTRUM I INTERAKČNÍ PRVKY P PŘÍRODNÍ PARK PRAKSIČKA VRCHOVINA L PLOCHA PŘI OKRAJÍ LEŠA S PODM. VYUŽITÍM 	<p>DOPRAVNÍ INFRASTRUKTURA</p> <ul style="list-style-type: none"> S SILNICE III. TŘÍDY M MÍSTNÍ KOMUNIKACE OBLIŽNÉ U ÚČELOVÁ KOMUNIKACE C CYKLOTRASA, CYKLOSTEZKA S STEZKA PRO PĚŠÍ P PASTVINA HROMADNÉ DOPRAVY OSOBY P PARKOVISTE OP OP SILNICE III. TŘÍDY <p>TI - VODNÍ HOSPODÁŘSTVÍ</p> <ul style="list-style-type: none"> V VODOVODNÍ RÁD SKUPNOVÉHO VODOVODU A JEHO OP M MÍSTNÍ VODOVOD A JEHO OP Č ČERPAČI STANICE VODÁRENSKÁ A JEJ OP V VODOJEM A JEHO OP K STOKA JEDNOTNÉ KANALIZACE A JEJ OP K STOKA SPLAŠKOVÉ KANALIZACE K STOKA TLAKOVÉ KANALIZACE O OVMÁKNÉ PŘÍTOPE PRO SPRÁVU VODNÍHO TOKU P PROTIVODOVÁ HRÁZ R RETENČNÍ PROSTOR 	<p>TI - ENERGETIKA A SPOJE</p> <ul style="list-style-type: none"> V VĚNK. VEDENÍ EL. SÍTĚ VN K KABELOVÉ VEDENÍ EL. SÍTĚ VN T TRANSFORMOVNA OP OP VEDENÍ VN A OBJEKTU NA SÍTI VN P PLYNOVOD VTL P PLYNOVOD STL B BEZPEČNOSTNÍ PÁSMO VTL PLYNOVODU A OBJEKTU NA VTL PLYNOVODU R REGULÁČNÍ STANICE VTL/STL D DÁLKOVÝ TELEKOMUNIKAČNÍ KABEL <p>OSTATNÍ PRVKY</p> <ul style="list-style-type: none"> H HRANICE KATASTRÁLNÍHO ÚZEMÍ H HRANICE ŘEŠENÉHO ÚZEMÍ H HRANICE ZASTAVĚNÉHO ÚZEMÍ K 18. 3. 2010 H HRANICE ZASTAVITELNÉHO ÚZEMÍ 12 OZNAČENÍ PLOCHY (BENTRIKÁTOR) V VINICI TRATÍ P PLOCHA ODVOZOVNÁ S SBĚRNÝ DVŮR P PÁSMO HYGIENICKE OCHRANY S SESILVNÁ ÚZEMÍ 	<p>ZÁZNAM O ÚČINNOSTI</p> <p>OBECNOST: MISTŘICE ZASTUPITELSTVO OBCE MISTŘICE OBECNÍ ÚŘED MÍSTNÍ ÚŘAD UHERSKÉ HRADČE</p> <p>PROJEKTANT MÍSTNÍ ÚŘAD UHERSKÉ HRADČE ING. ARCH. RADESLAV ŠPŮK MGR. VĚRA KRIVÁKOVÁ</p> <p>PROJEKT ÚZEMNÍ PLÁN MISTŘICE KOORDINAČNÍ VÝKRES - DETAIL NÁVRH</p> <p>DATA 04/2011 1:2000 III-D</p>
--	---	---	---	--