


ÚZEMNÍ PLÁN NEDACHLEBICE

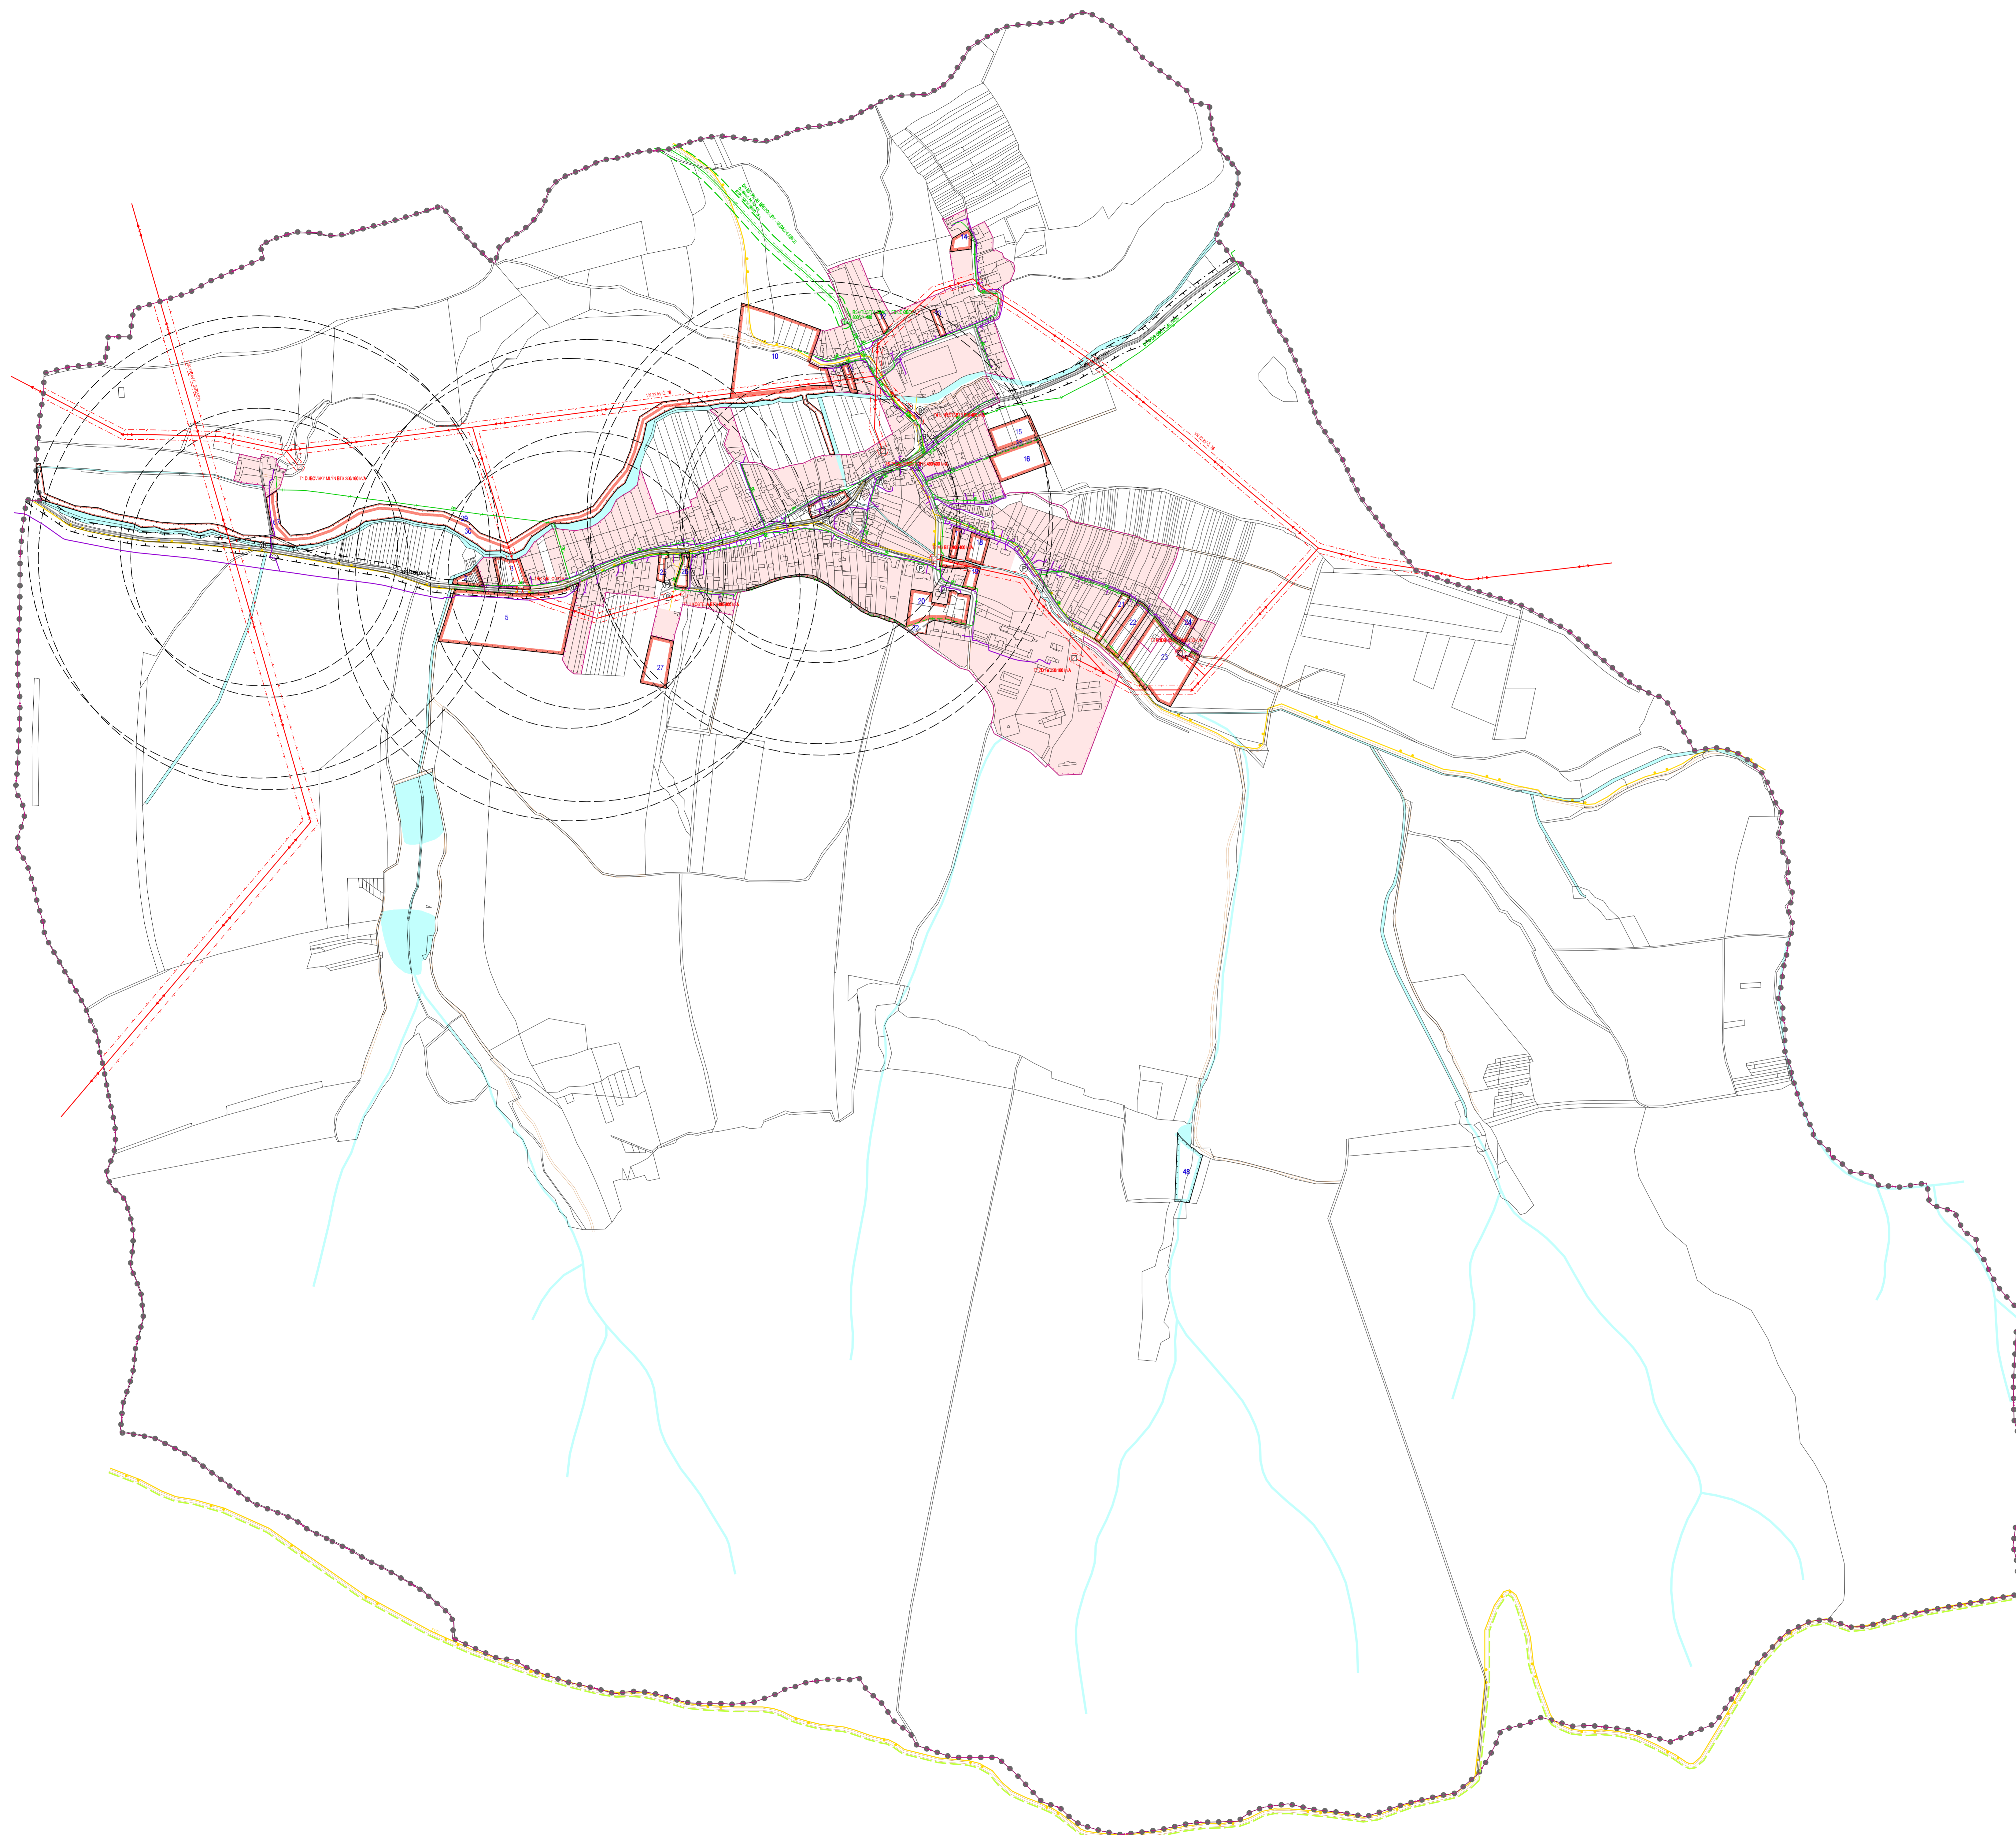

	HRANICE ŘEŠENÉHO ÚZEMÍ
	HRANICE KATASTRÁLNÍ
	HRANICE ZASTAVĚNÉHO ÚZEMÍ K 15.12.2008
	HRANICE ZASTAVITELNÝCH PLOCH
	STABILIZOVANÉ PLOCHY
	PLOCHY ZMĚN
	INDEX NAVRHOVANÝCH ZASTAVITELNÝCH PLOCH
	VOVNÍ PLOCHY A TOKY
	SILNICE III. TŘÍDY
	MÍSTNÍ KOMUNIKACE
	ÚČELOVÉ KOMUNIKACE
	CHODNÍKY, PĚŠÍ PROPOJENÍ
	CYKLOTRASY
	TURISTICKÉ TRASY
	OCHRANNÉ PÁSMA SILNIC
	ROZHLEDOVÁ POLE KŘÍŽOVATEK
	ZASTÁVKY AUTOBUSOVÉ PŘEPRAVY OSOUB
	DOCHÁZOVÉ VZDÁLENOSTI ZASTÁVEK HROMADNÉ DOPRAVY
	PARKOVIŠTĚ
	ELEKTRICKÉ VEDENÍ VN 110 kV
	ELEKTRICKÉ VEDENÍ VN 22 kV
	ELEKTRICKÁ STANICE (TRAFOSTANICE)
	OCHRANNÉ PÁSMA ELEKTRICKÉHO VEDENÍ VN 110 kV A VN 22 kV
	VTL PLYNOVODU
	STL PLYNOVODU
	REGULAČNÍ STANICE PLYNU
	OCHRANNÉ PÁSMA VTL PLYNOVODU
	BEZPEČNOSTNÍ PÁSMA VTL PLYNOVODU
	TELEKOMUNIKAČNÍ KABELY

SPRÁVNÍ ORGÁN KTERÝ ÚP VYDAL	ZASTUPITELSTVO OBCE NEDACHLEBICE	RASTIHO:
ČÍSLO JEDNÁČKY		
DATUM VYDÁNÍ		
DATUM NABÍTKY ÚČINNOSTI		
PORADYATEL	MĚSTSKÝ ÚŘAD UHERSKÉ HRADŠTĚ OBOR ARCHITECTURNÍ PLÁNOVÁNÍ A ROZVOJE	RASTIHO:
JMÉNO A PŘÍJMĚNÍ		
FUNKCE		
PODPIS		

mapo podklad: © ÚMÚ ZK - Popisový informační systém občanské a katastrální mapy v internetu: DMAP2008 (číslo územní plánovací územní)

Ing. arch. Vladimír Dujka, Kamenná 3858, Zlín 760 01	číslo: 12/2008
Poradovna: Městský úřad Uherské Hradštiny, odbor architektury, plánování a rozvoje	datum: 4/2009
Objekt: Nedachlebice - Územní plánovací území - ÚP a ÚZP	formát: A3 (A4)
Autor: Územní plánovací území - ÚP a ÚZP	úroveň: 30/05
ÚZEMNÍ PLÁN NEDACHLEBICE	datum: 01/2009
	škála: 1:5000
Období: DOPRAVNÍ A TECHNICKÁ INFRASTRUKTURA - ENERGETIKA, SOUČ.	číslo: A.2.3

